




SCHNITT

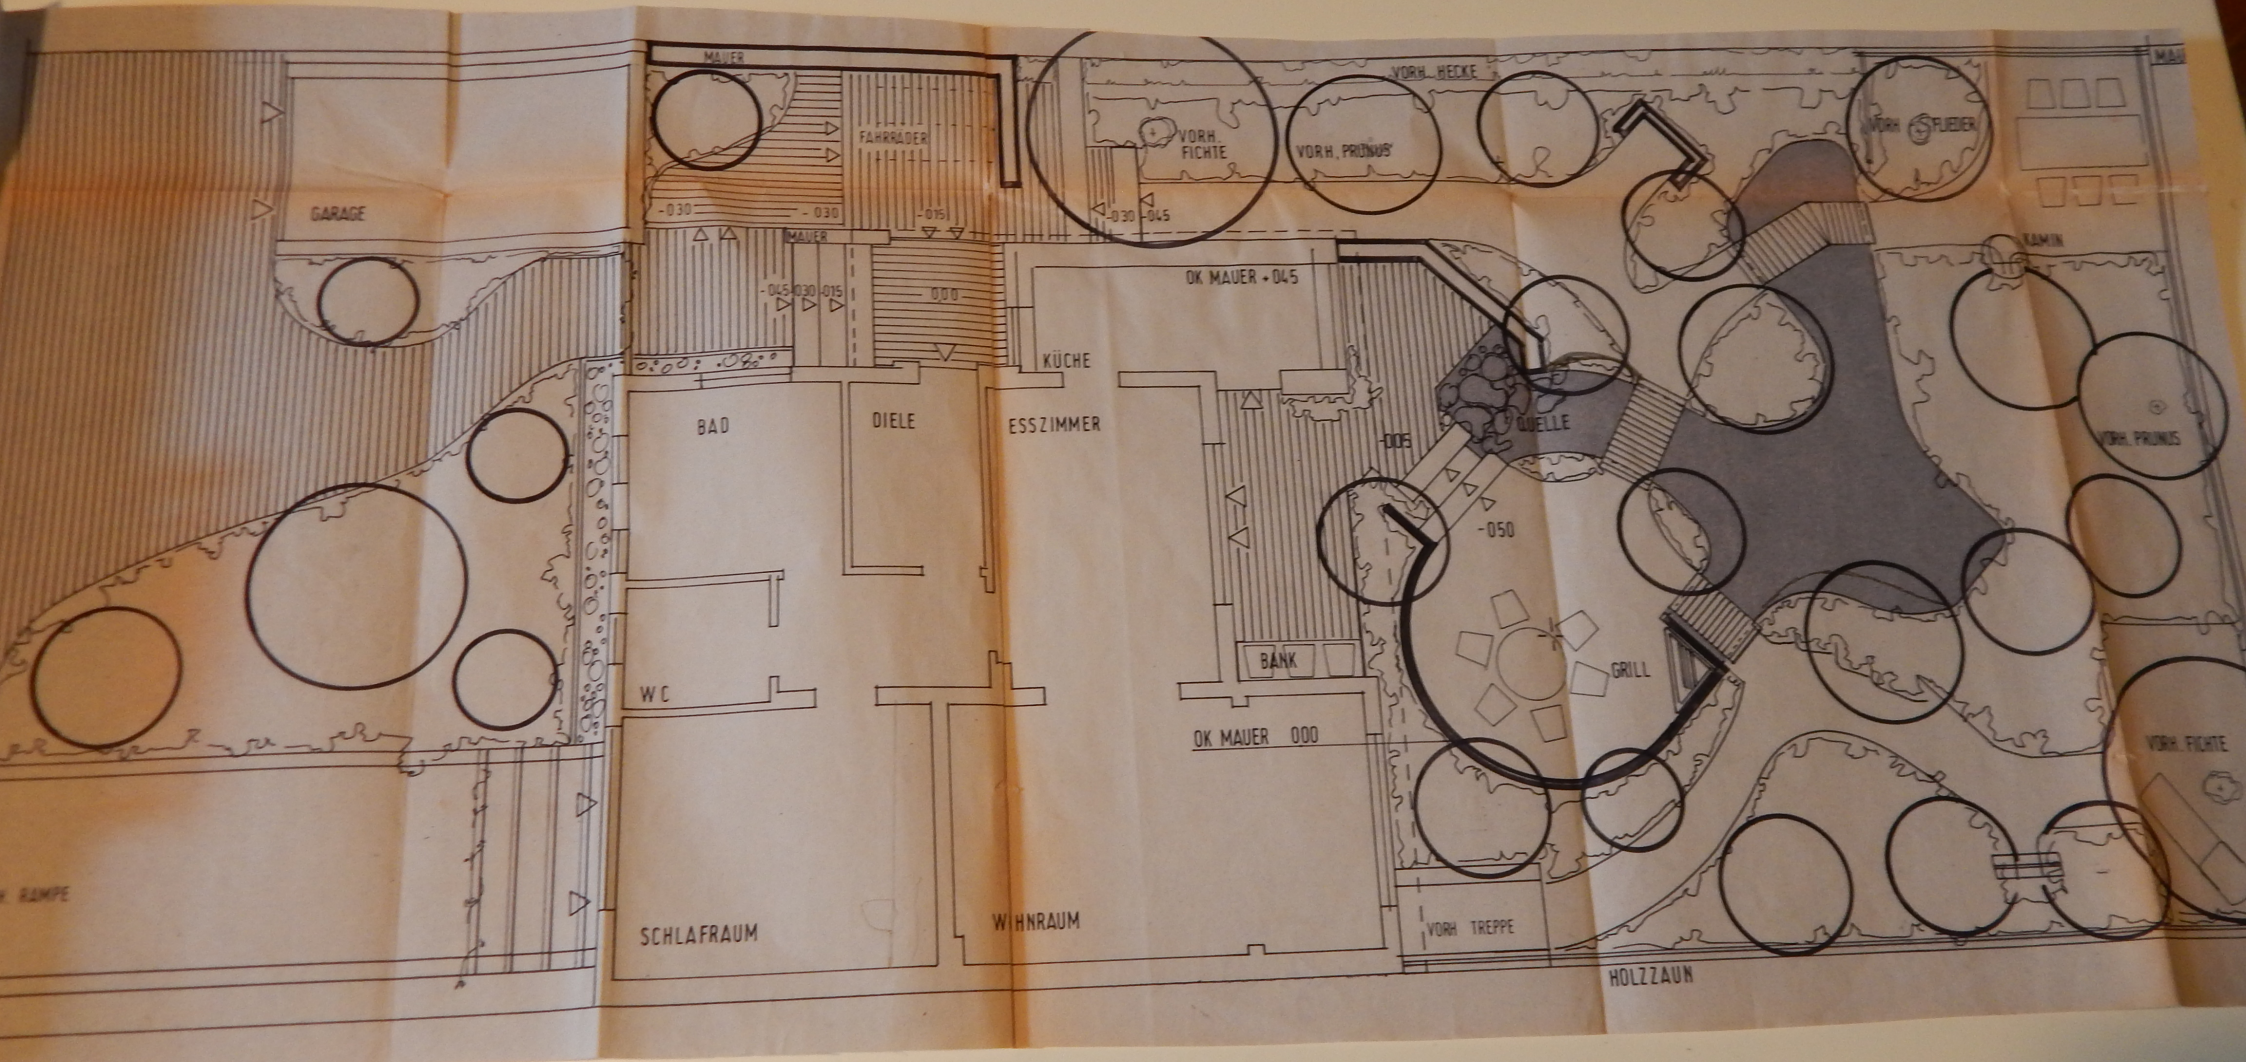

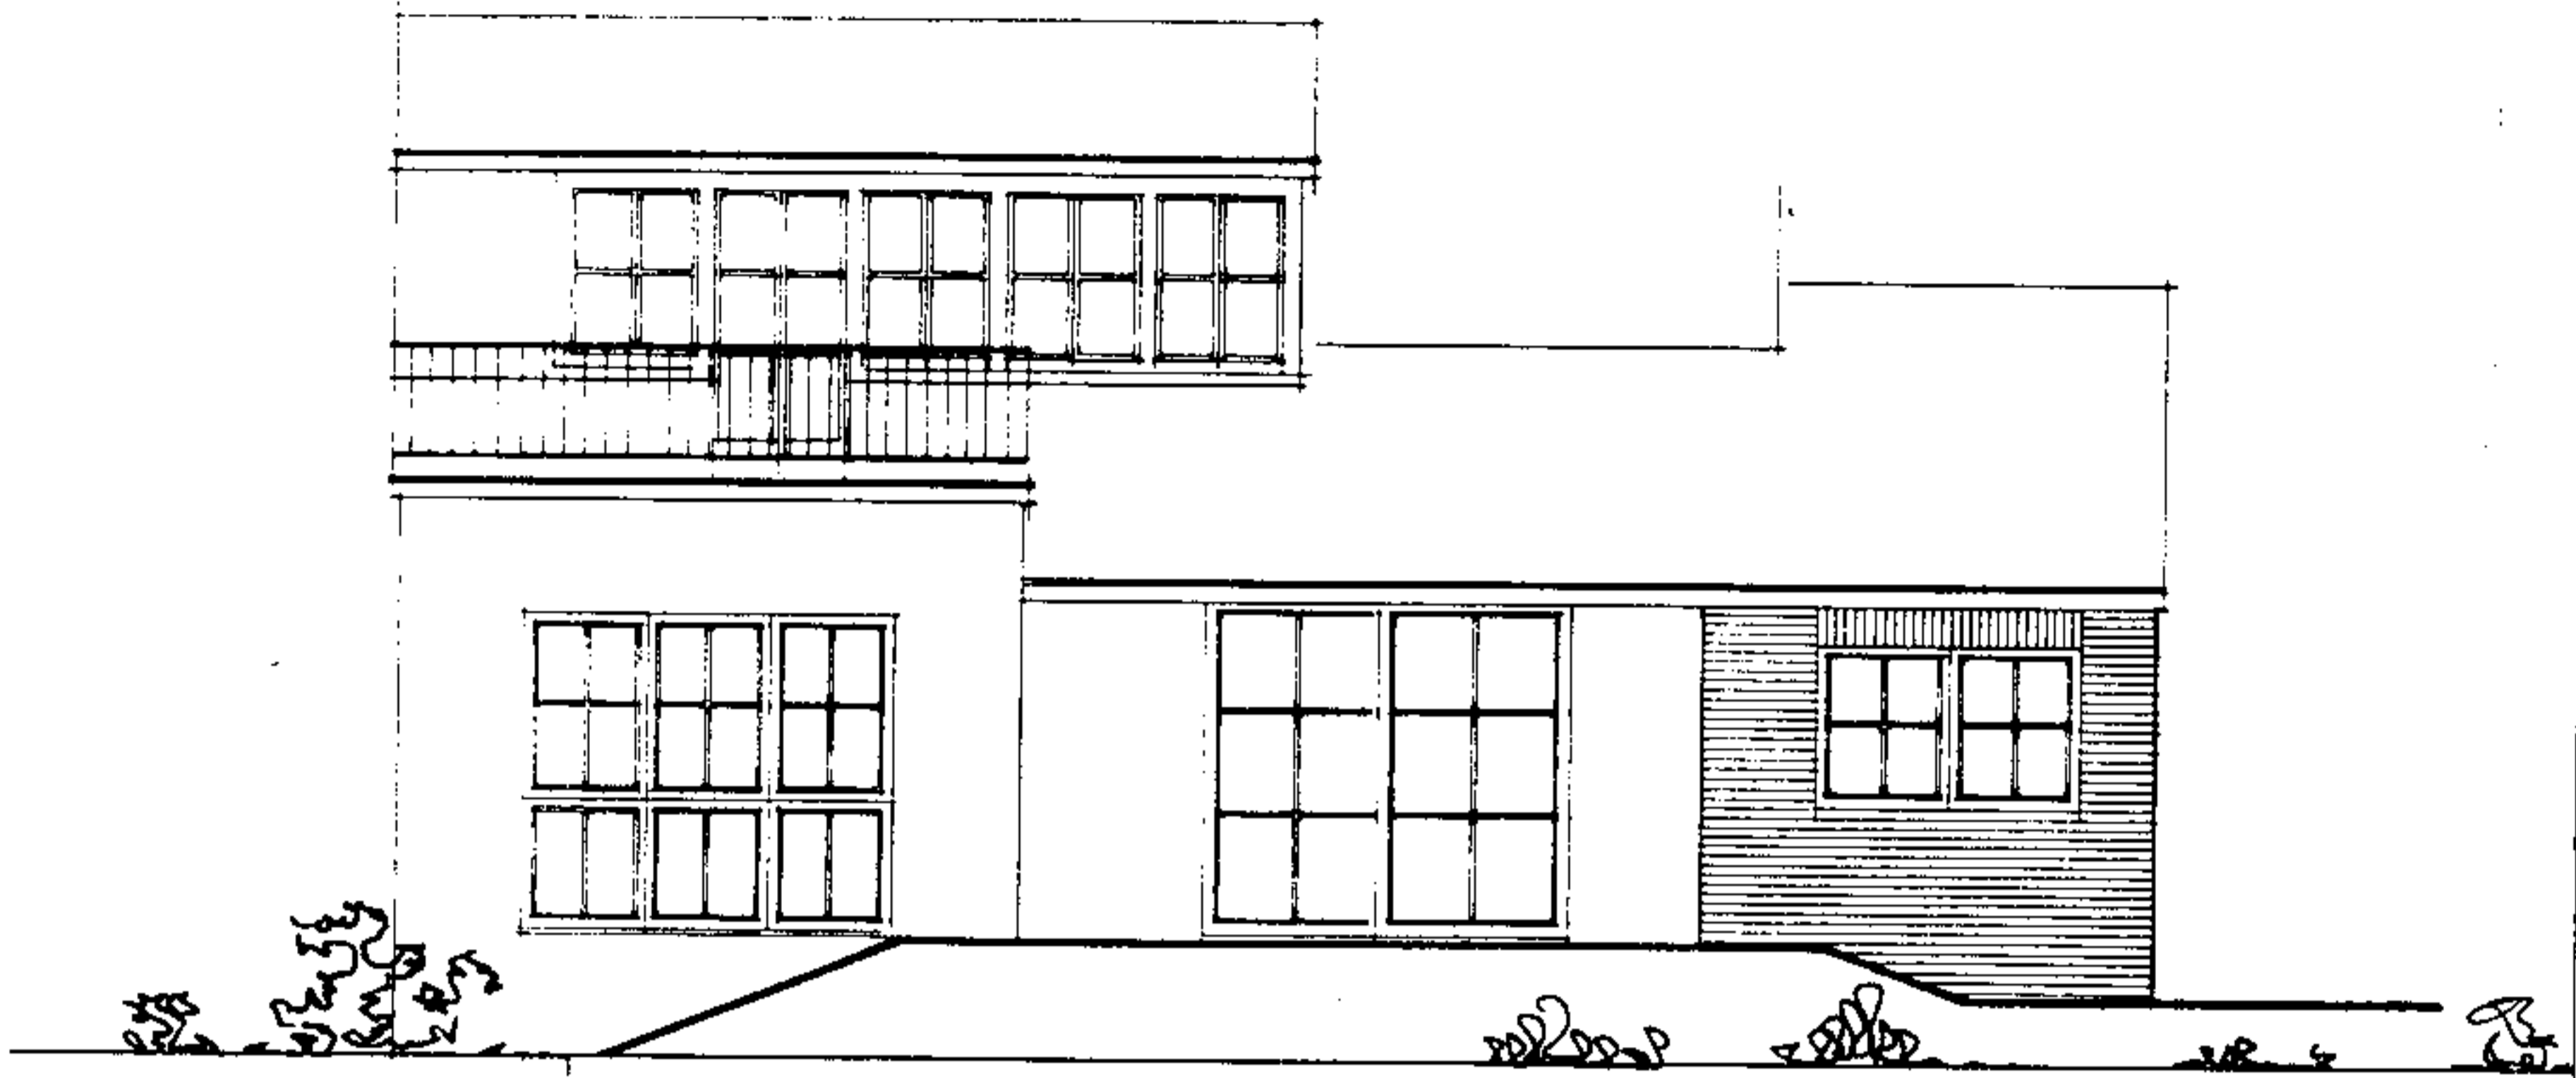


GARTENANSICHT

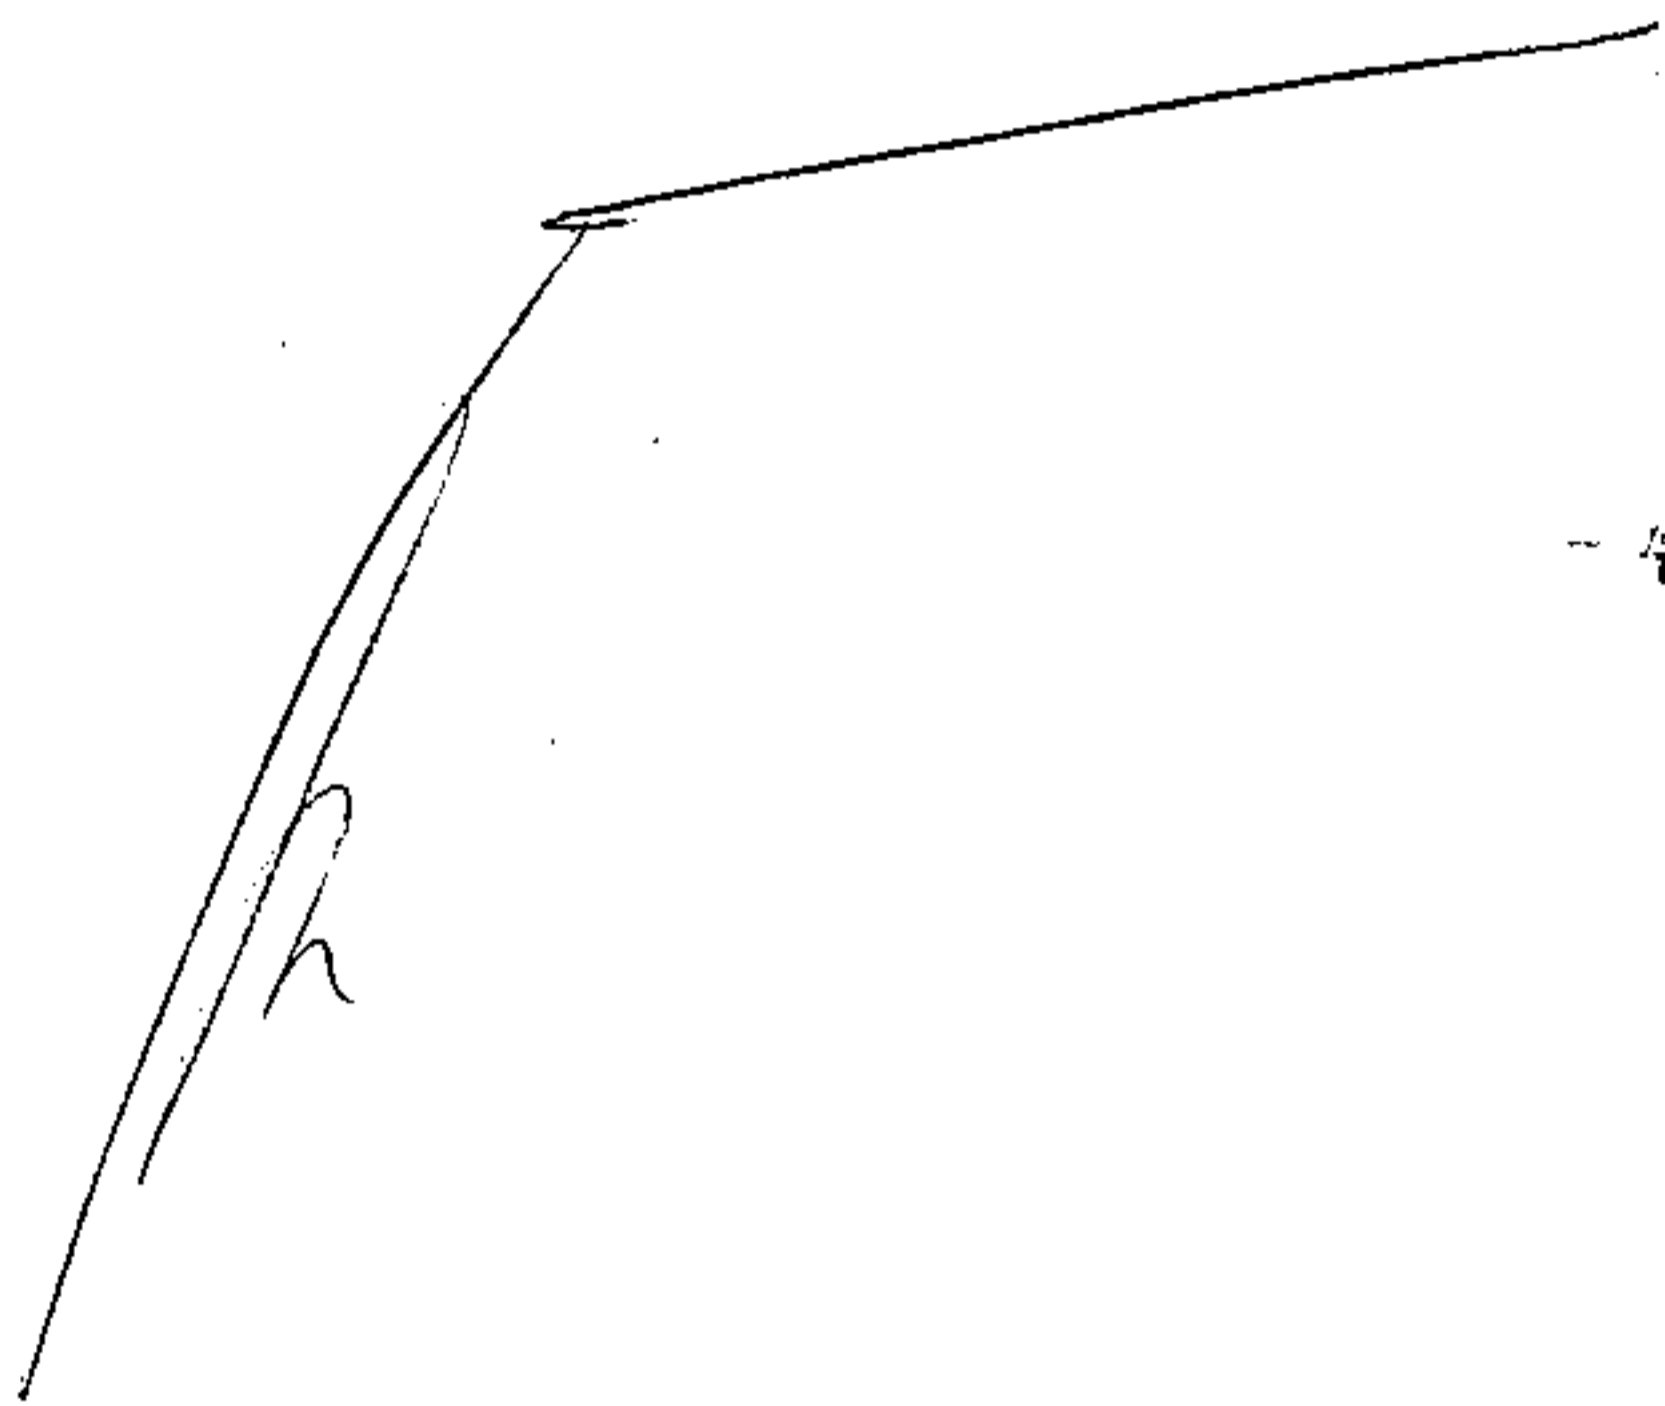

4. Feb. 1985

Baugesuch insgesamt
 AM 11/83
 Eing. 17. DEZ. 1984
 Abt.

		ARCHITEKTEN STUHLDRÖGER DIETER DIPL. ING. TAMMEN ALFRED BDA	
		415 KREFELD NORDSTRASSE 30 TEL. 2871	
BAUVORHABEN ANBAU EINER KUCHE IN KREFELD, VULKAN-1 STRASSE 46 FÜR HERRN HEINZ ESSERS			
BETRIFFT BAUGESUCH		PLANNR. 65/112	
DATUM 10.12.84 1. BEZ. 00		MASSSTAB 1:100	
FR. BAUHERR		ARCHITECTEN	