

Stadtvilla · 2l Satteldach


Hausansichten rundum

Maßstab: 1:300



Schnitt

Maßstab: 1:125

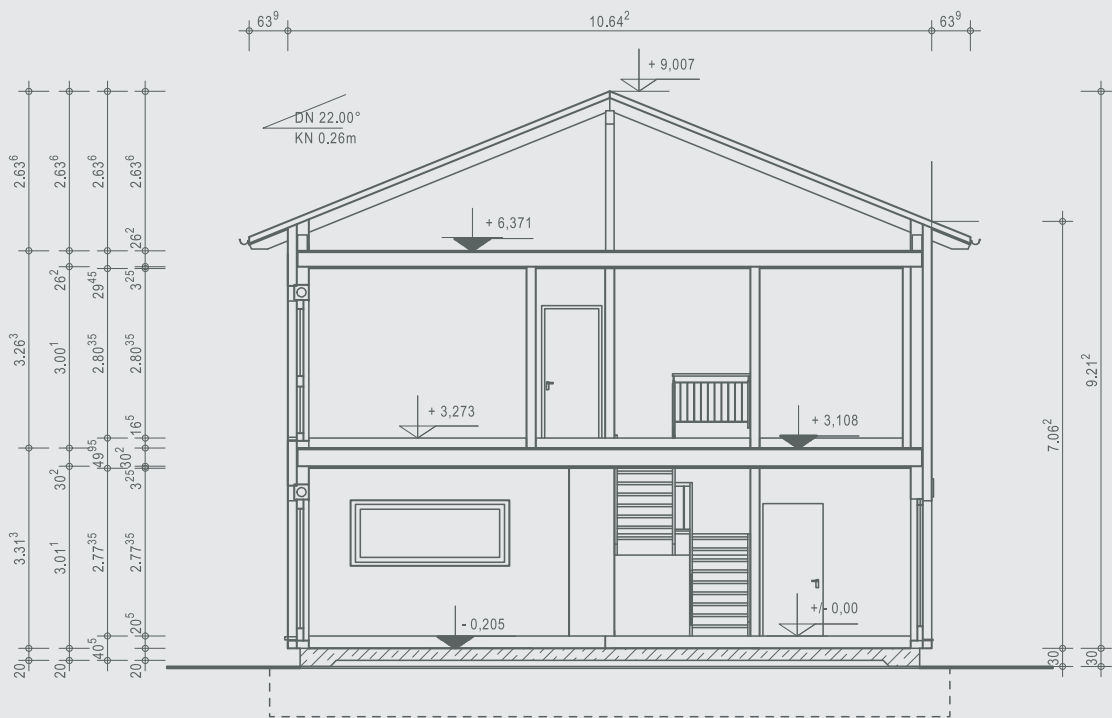

OKAL

Ausgezeichnete Häuser

OKAL Haus GmbH
Argenthalet Str. 7 · 55469 Simmern
Telefon 0800 65254287 · info@okal.de
www.okal.de

Vorname Bauherr/in

Name Bauherr/in


Ort, Datum

Unterschrift Bauherr/in

Stadtvilla · 2l Satteldach

Erdgeschoss **94,84 m²**

Maßstab: 1:150

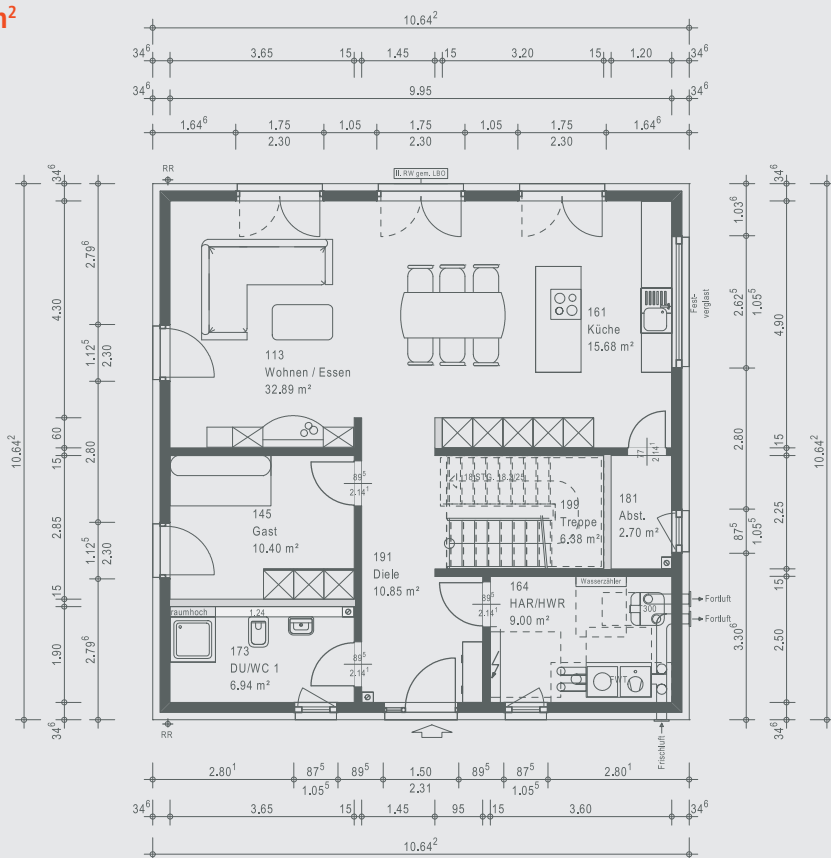

Obergeschoss **93,02 m²**

Maßstab: 1:150

