




ERDGESCHOSS M. 1:100

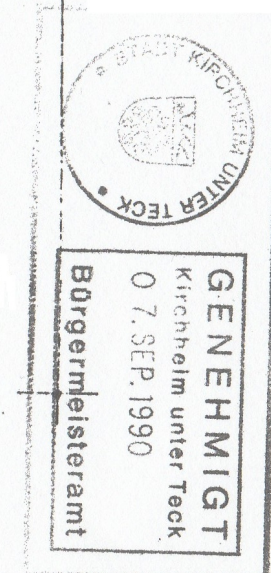

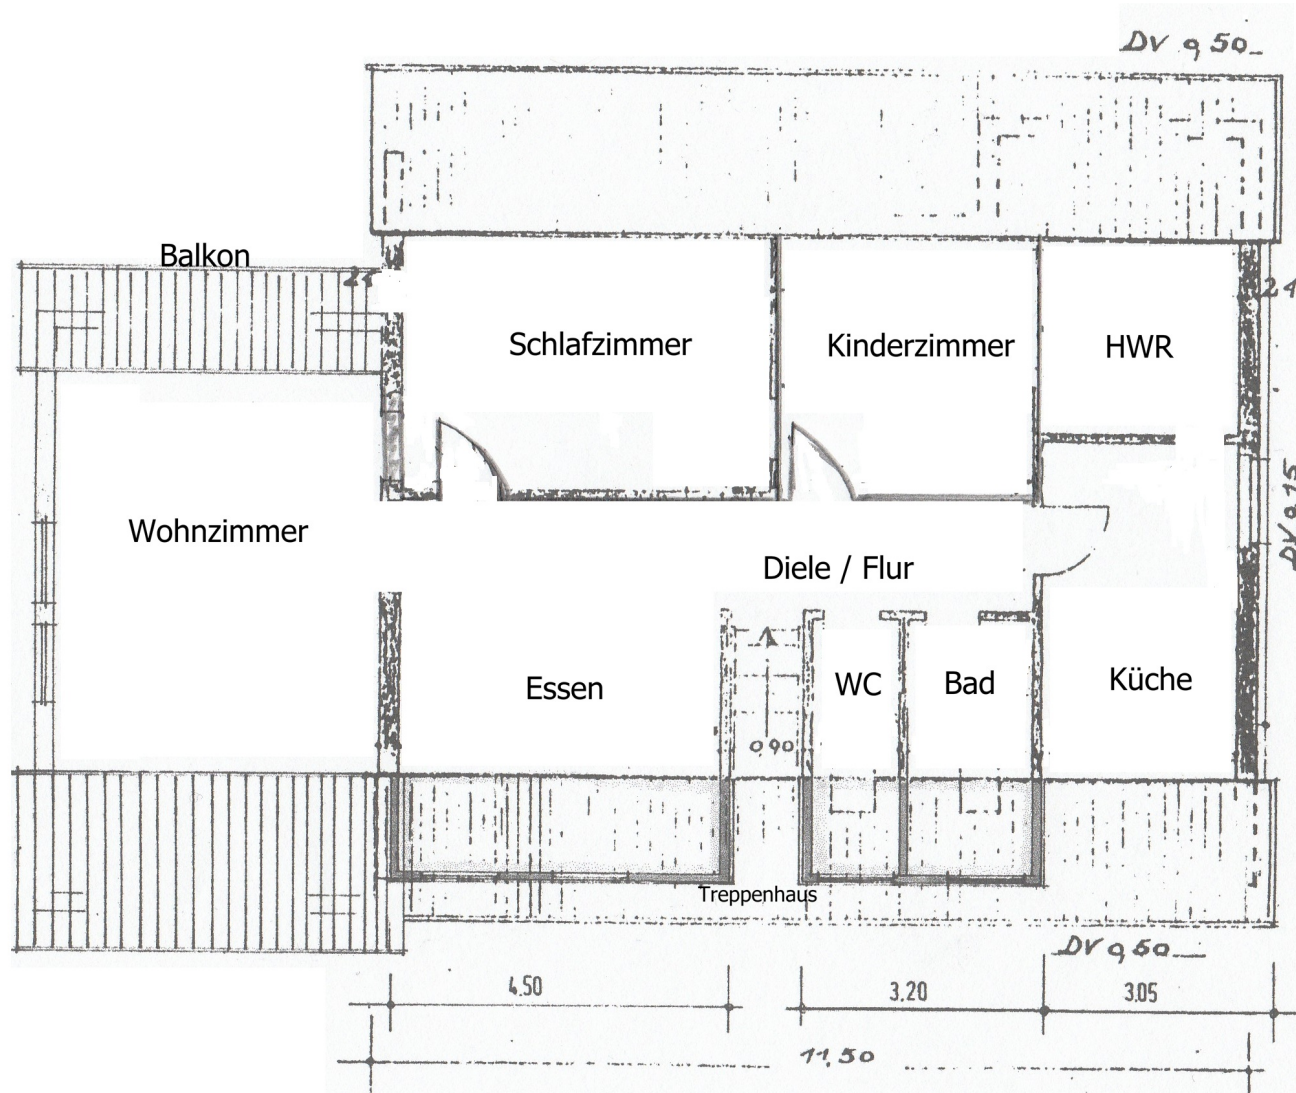

DACHGESCHOSS

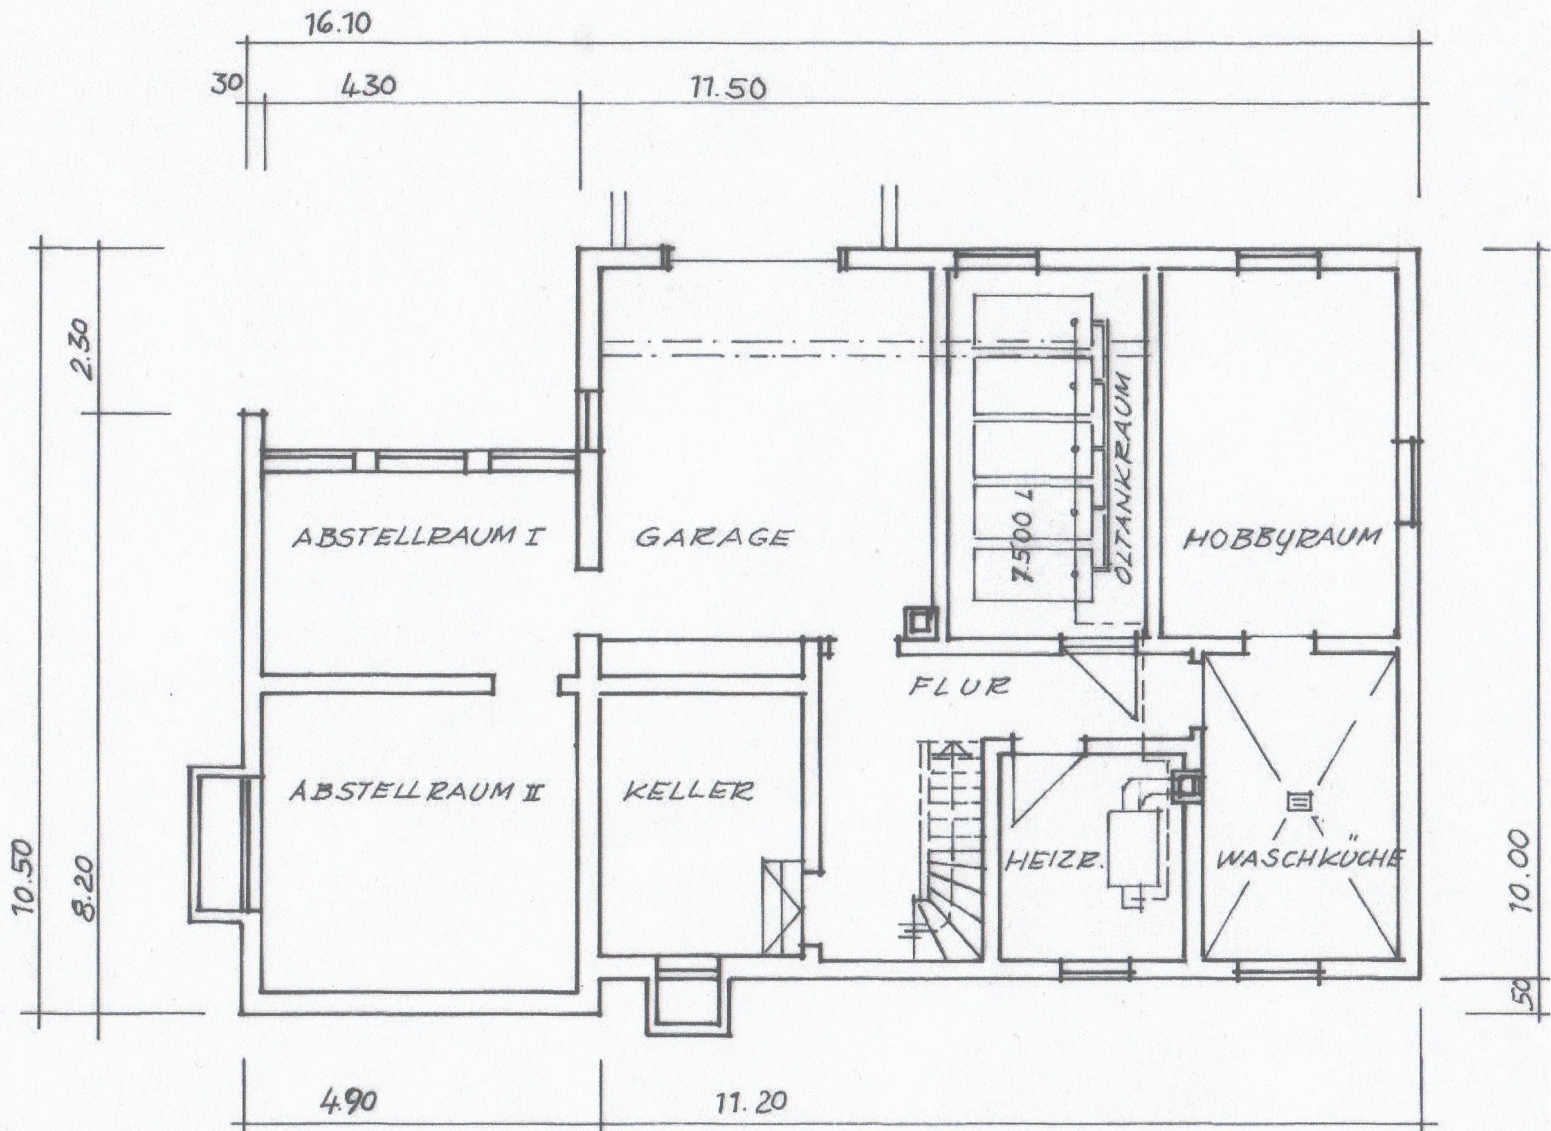

UNTERGESCHOSS M. 1:100