


RATHAUSSTRASSE



Fussweg

# ERDGESCHOSS

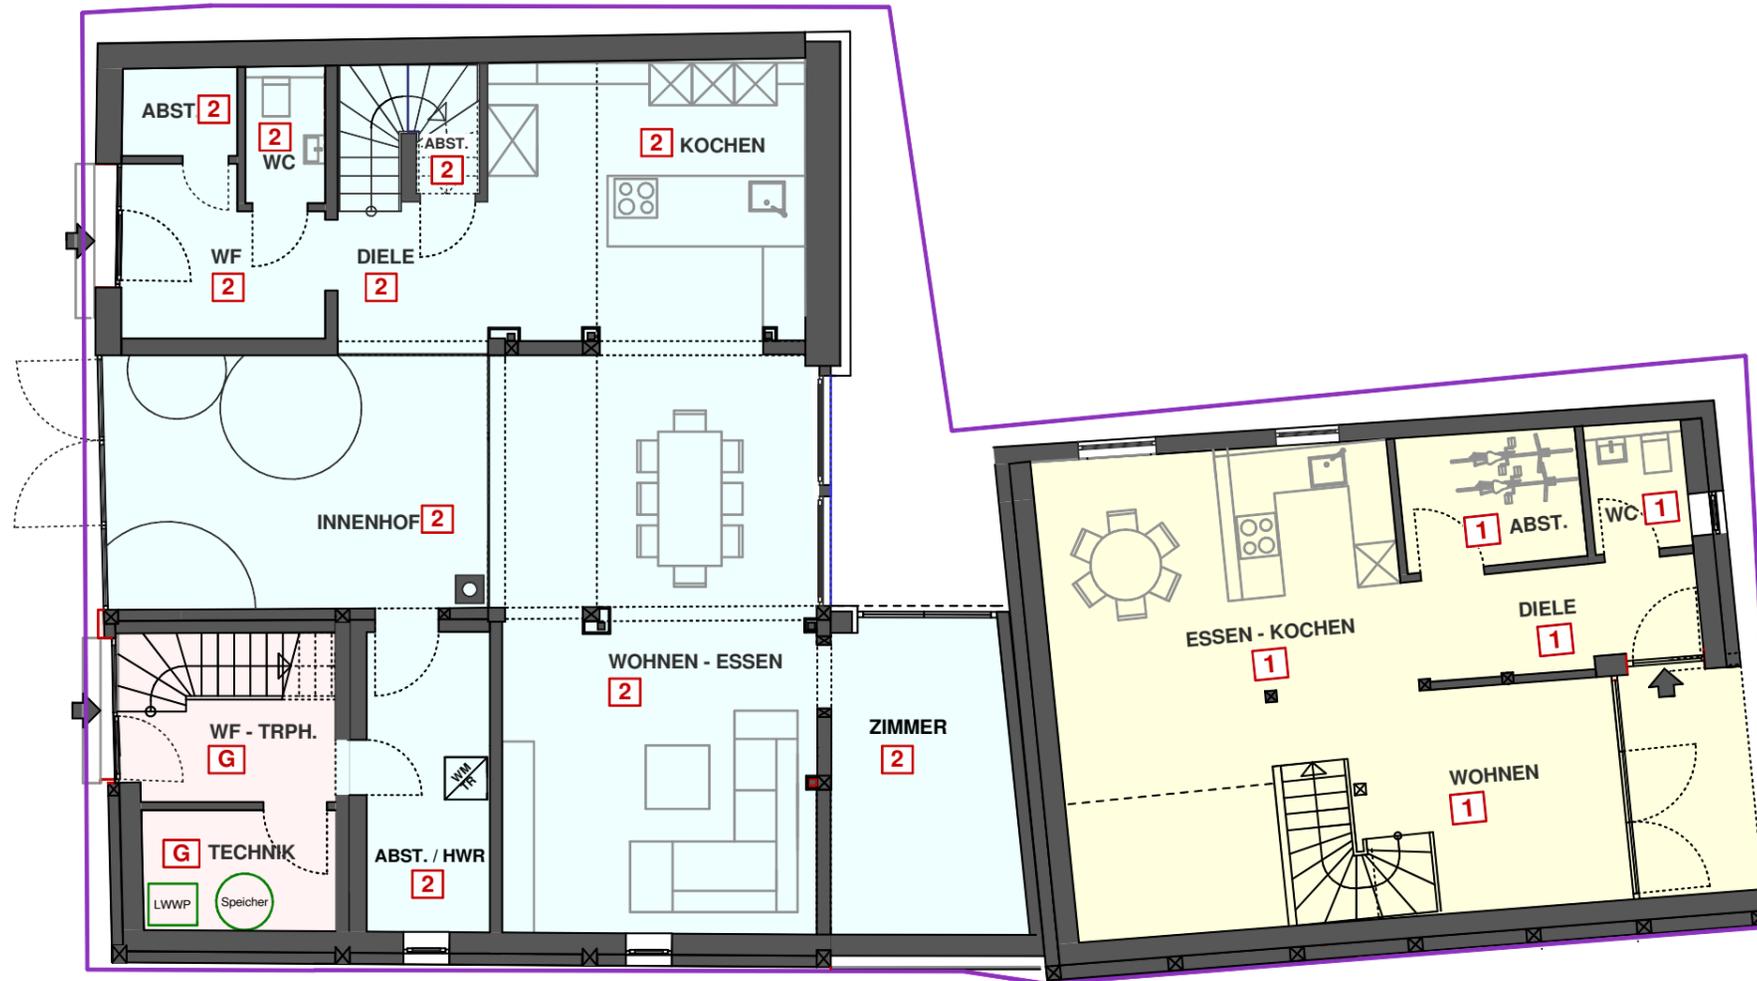

## PLAN ZUR ABGESCHLOSSENHEIT

Bauvorhaben

Umbau von 2 Scheunen  
zu 2 Wohngebäuden

Bauort

71334 Waiblingen / Beinstein  
Rathausstraße 78 - Flst.Nr. 104 + 100/5  
Im Berg 5 - Flst.Nr. 103/3

Bauherr

Joachim Eisenmann  
71332 Waiblingen - Obere Sackgasse 15

Planteil

## ERDGESCHOSS

M 1 : 100

Planung

Joachim Eisenmann Dipl.Ing. FH  
Alter Postplatz 2 - 71332 Waiblingen  
Tel : 07151 / 975 663

Gefertigt am 27. 04. 2021  
Joachim Eisenmann