



SW = SÜDWESTWINDRICHTUNG

BAUANTRAG HAUS 18

ERDGESCHOSS

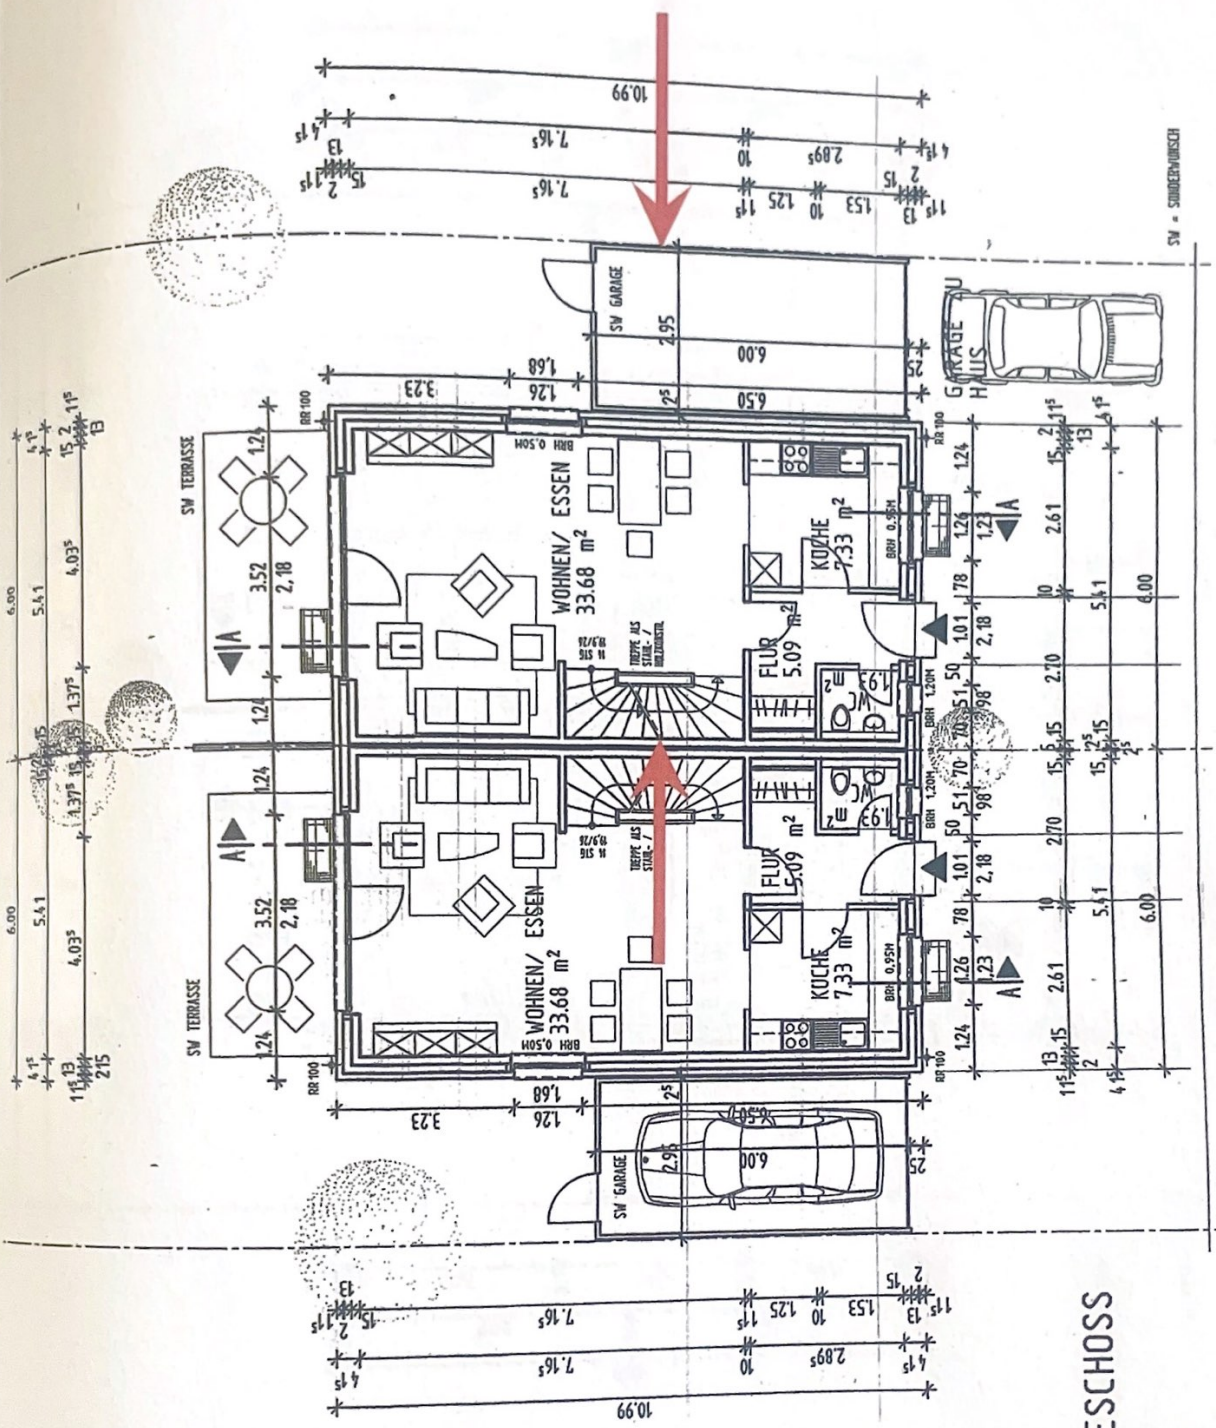


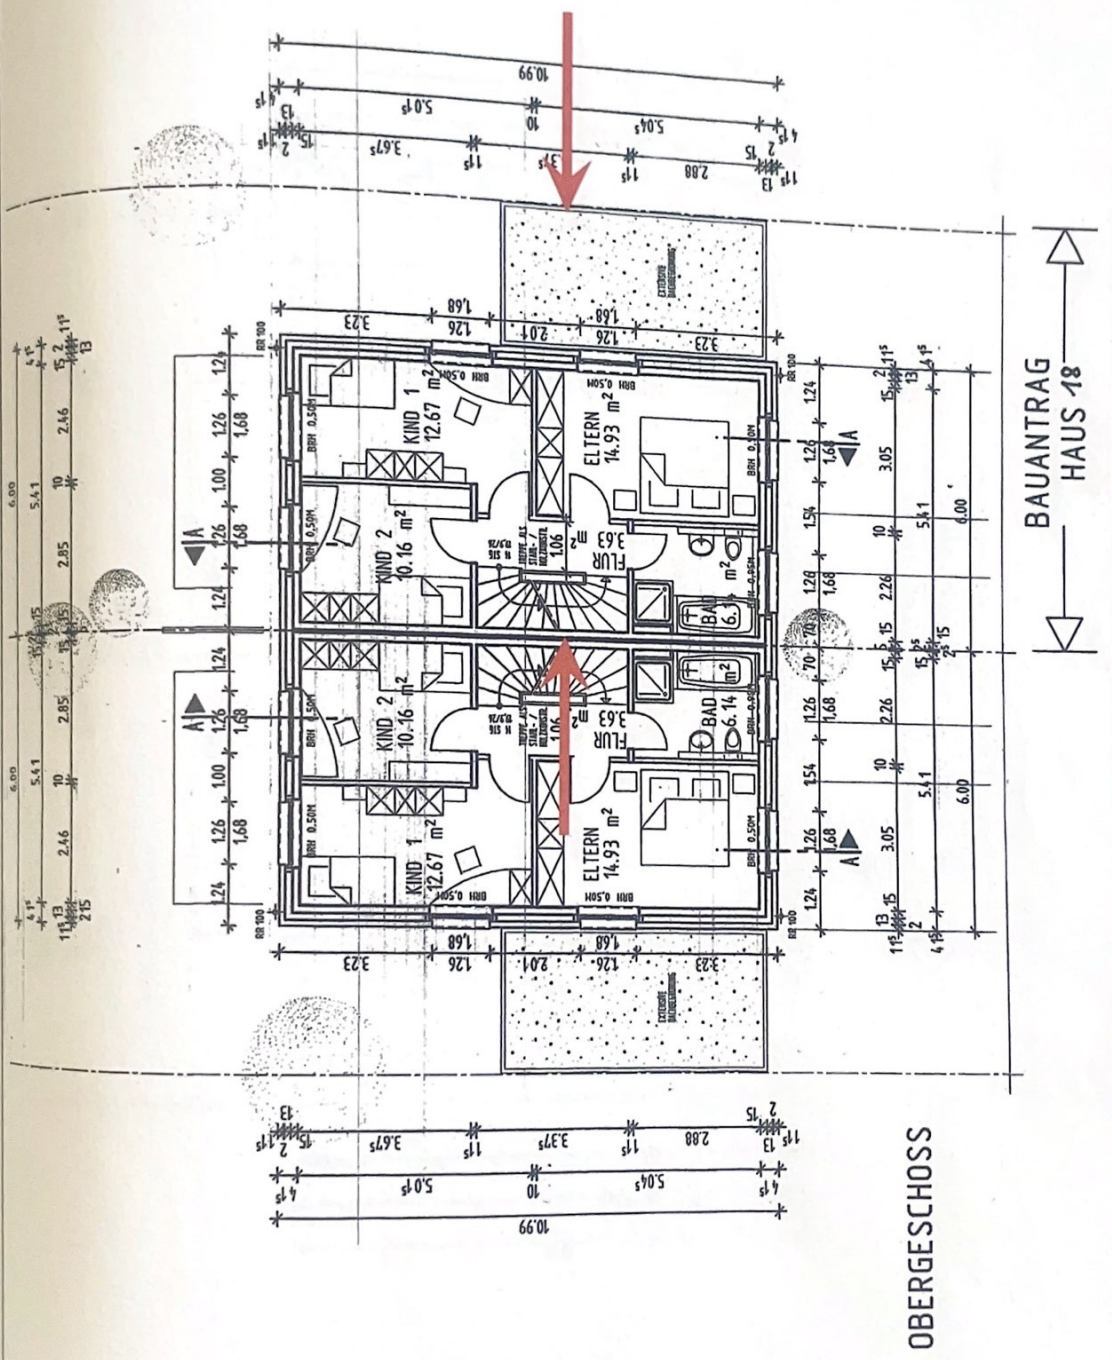

BAUANTRAG
HAUS 18

OBERGESCHOSS


Grundriss des Obergeschosses ohne Maßstab

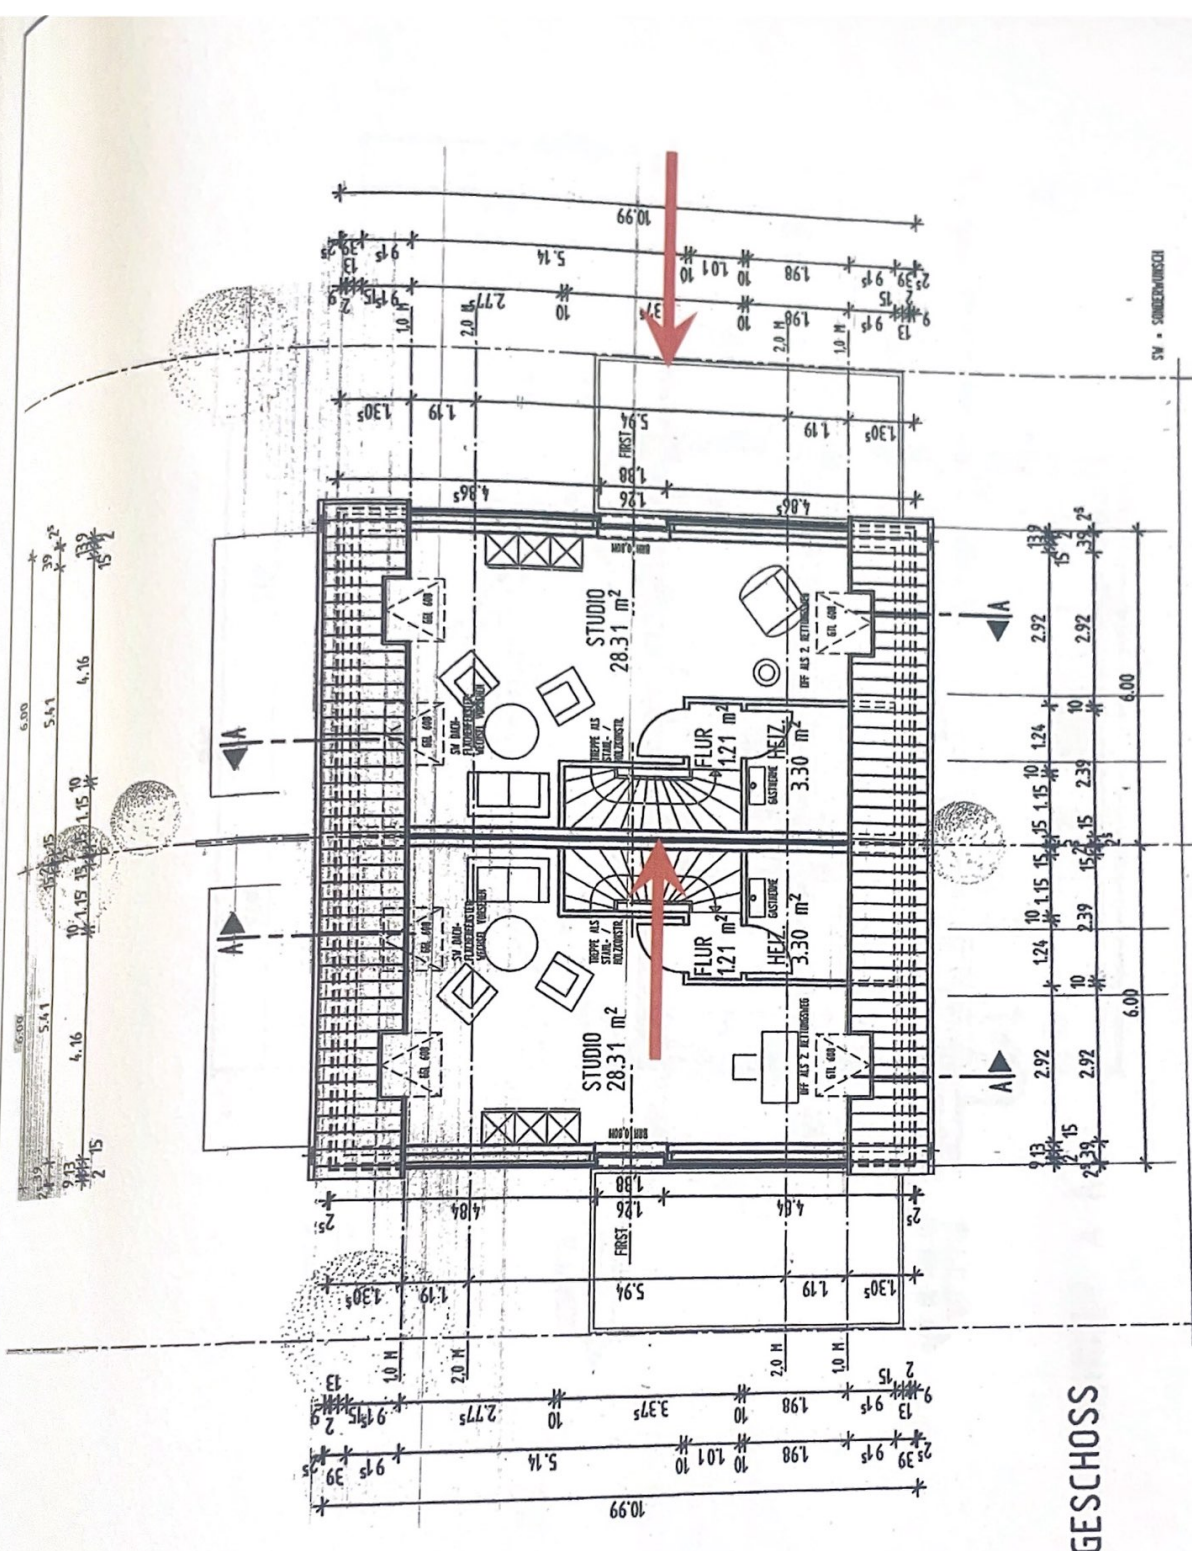

BAUANTRAG
HAUS 18


DACHGESCHOSS

SW - SINGERMÜNSTER

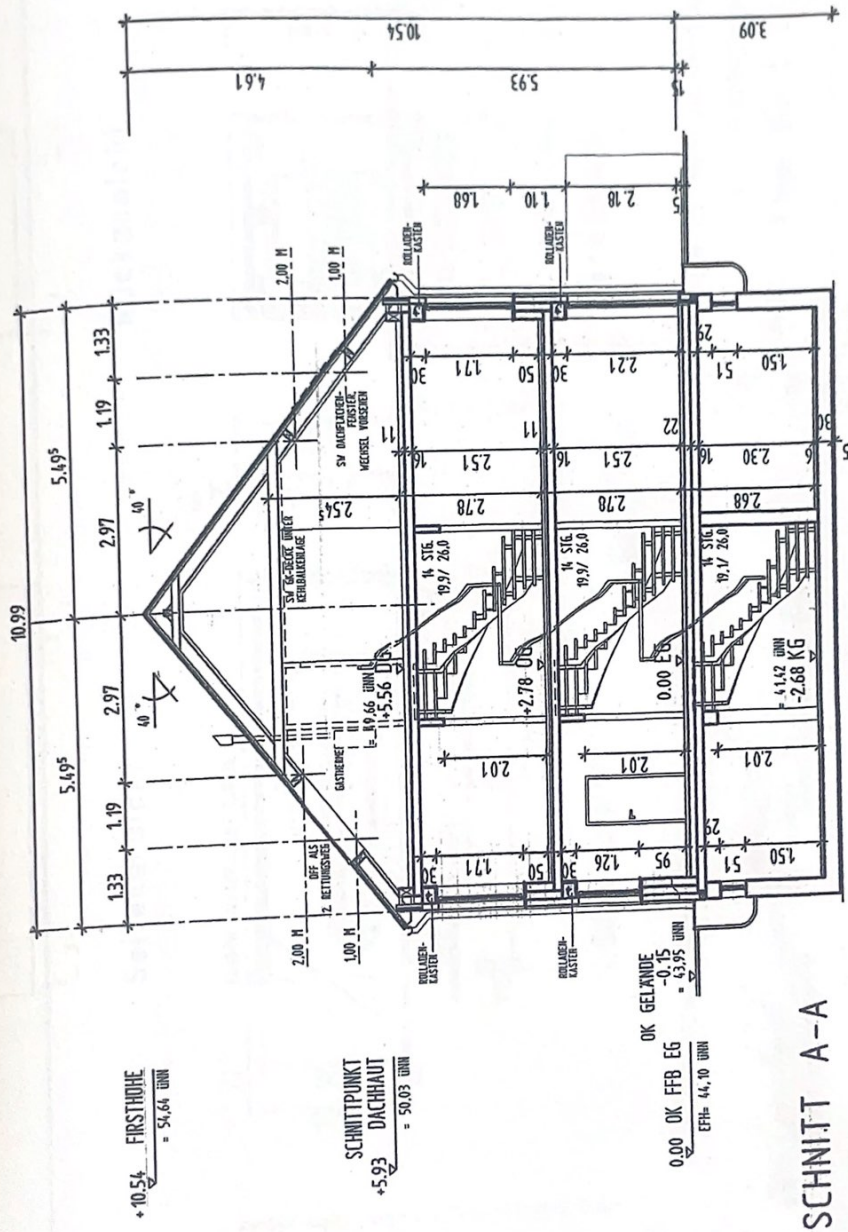

Schnitt durch das Gebäude ohne Maßstab.


Garagenzeichnung ohne Maßstab.

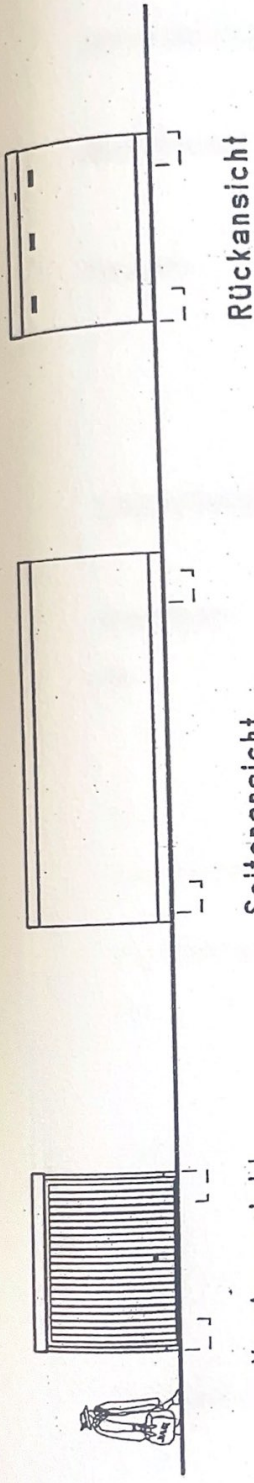


Vorderansicht

Seitenansicht


Rückansicht

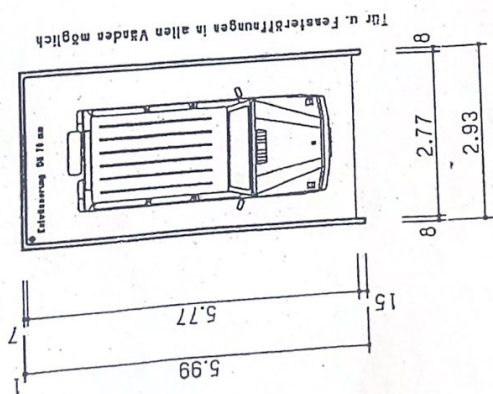

Grundriss

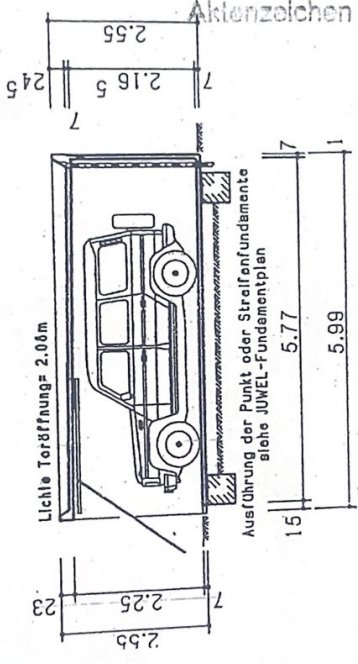

Längsschnitt

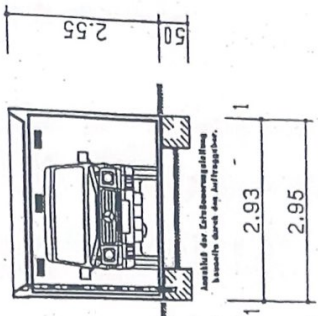

Querschnitt

Gehört zum Bescheid vom 9.3.2007
7759 00 1587

Speier
Speier
Dipl.-Ing.

Wohnbau Auguste Victoria GmbH

ppc
Bauherr / Unterschrift
Entwurfsverfasser / Unterschrift

Maßstab M= 1:100

Außenmaße:
6.00 x 2.95 x 2.55 m

Nutzfläche:
5.77 x 2.77 m = 15.98 m²

Umbauter Raum:
6.00 x 2.95 x 2.55 m = 45.13 m³

JUVEL Monolith-Garage
als - Einzelgarage -
TYP KF1-2 E



JUVEL Betonbauteile GmbH
47475 Kampfenfort- Tel.02642-94330