


# LEBEN AM AUWALD

ELIXHAUSEN

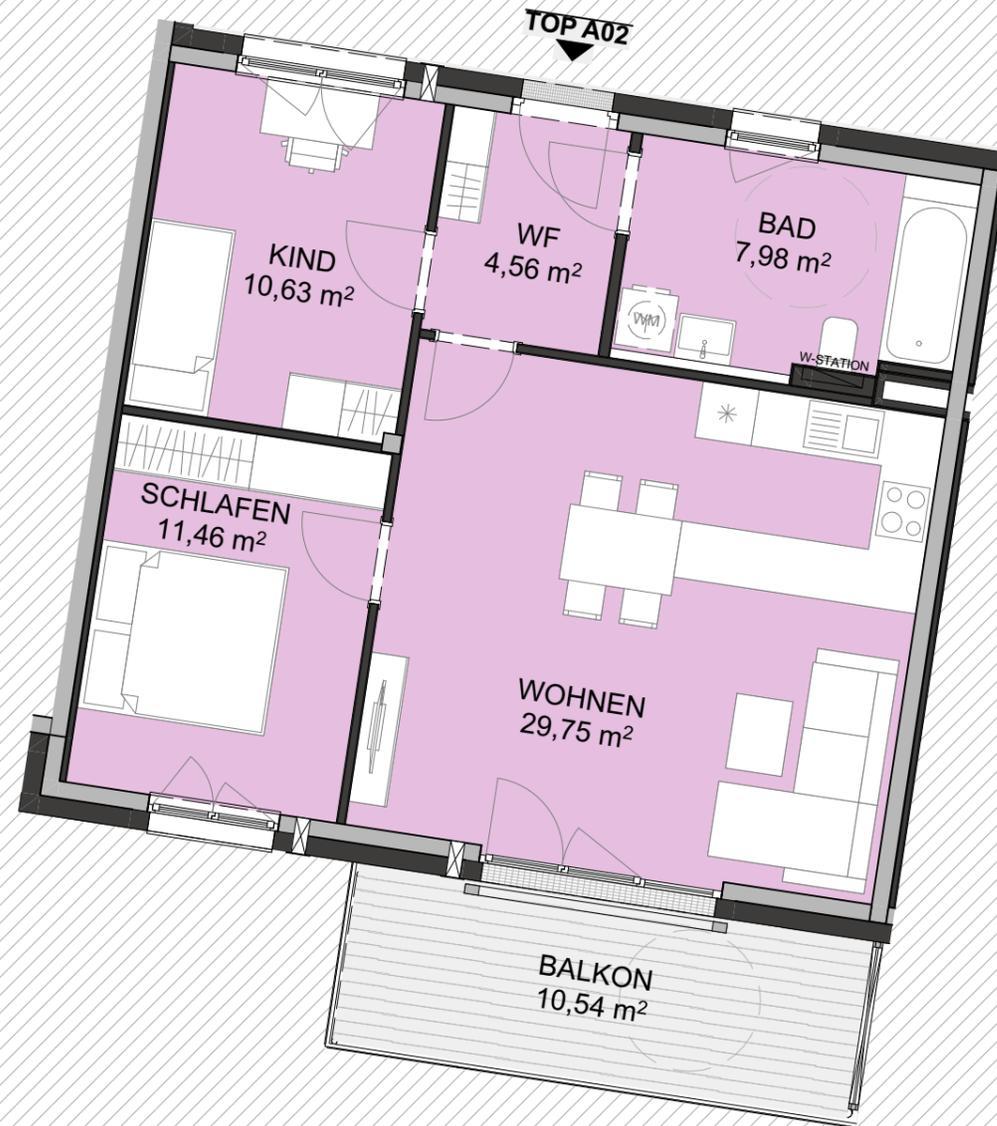

## TOP A02 / 1.OG STARTERWOHNUNG

### WOHNEN HAUS A TOP A02

BAD	7,98
KIND	10,63
SCHLAFEN	11,46
WF	4,56
WOHNEN	29,75
<b>WOHNFLÄCHE</b>	<b>64,38 m²</b>
1. OBERGESCHOSS BALKON	10,54

Planstand 2023.09.28

Maßstab 1:75

0m | 1m | 2m

Diese Abbildung ist eine schematische Darstellung. Gültig ist das Natur-, Rohbaumaß. Möblierung gemäss Vorschlag des Bauträgers.