


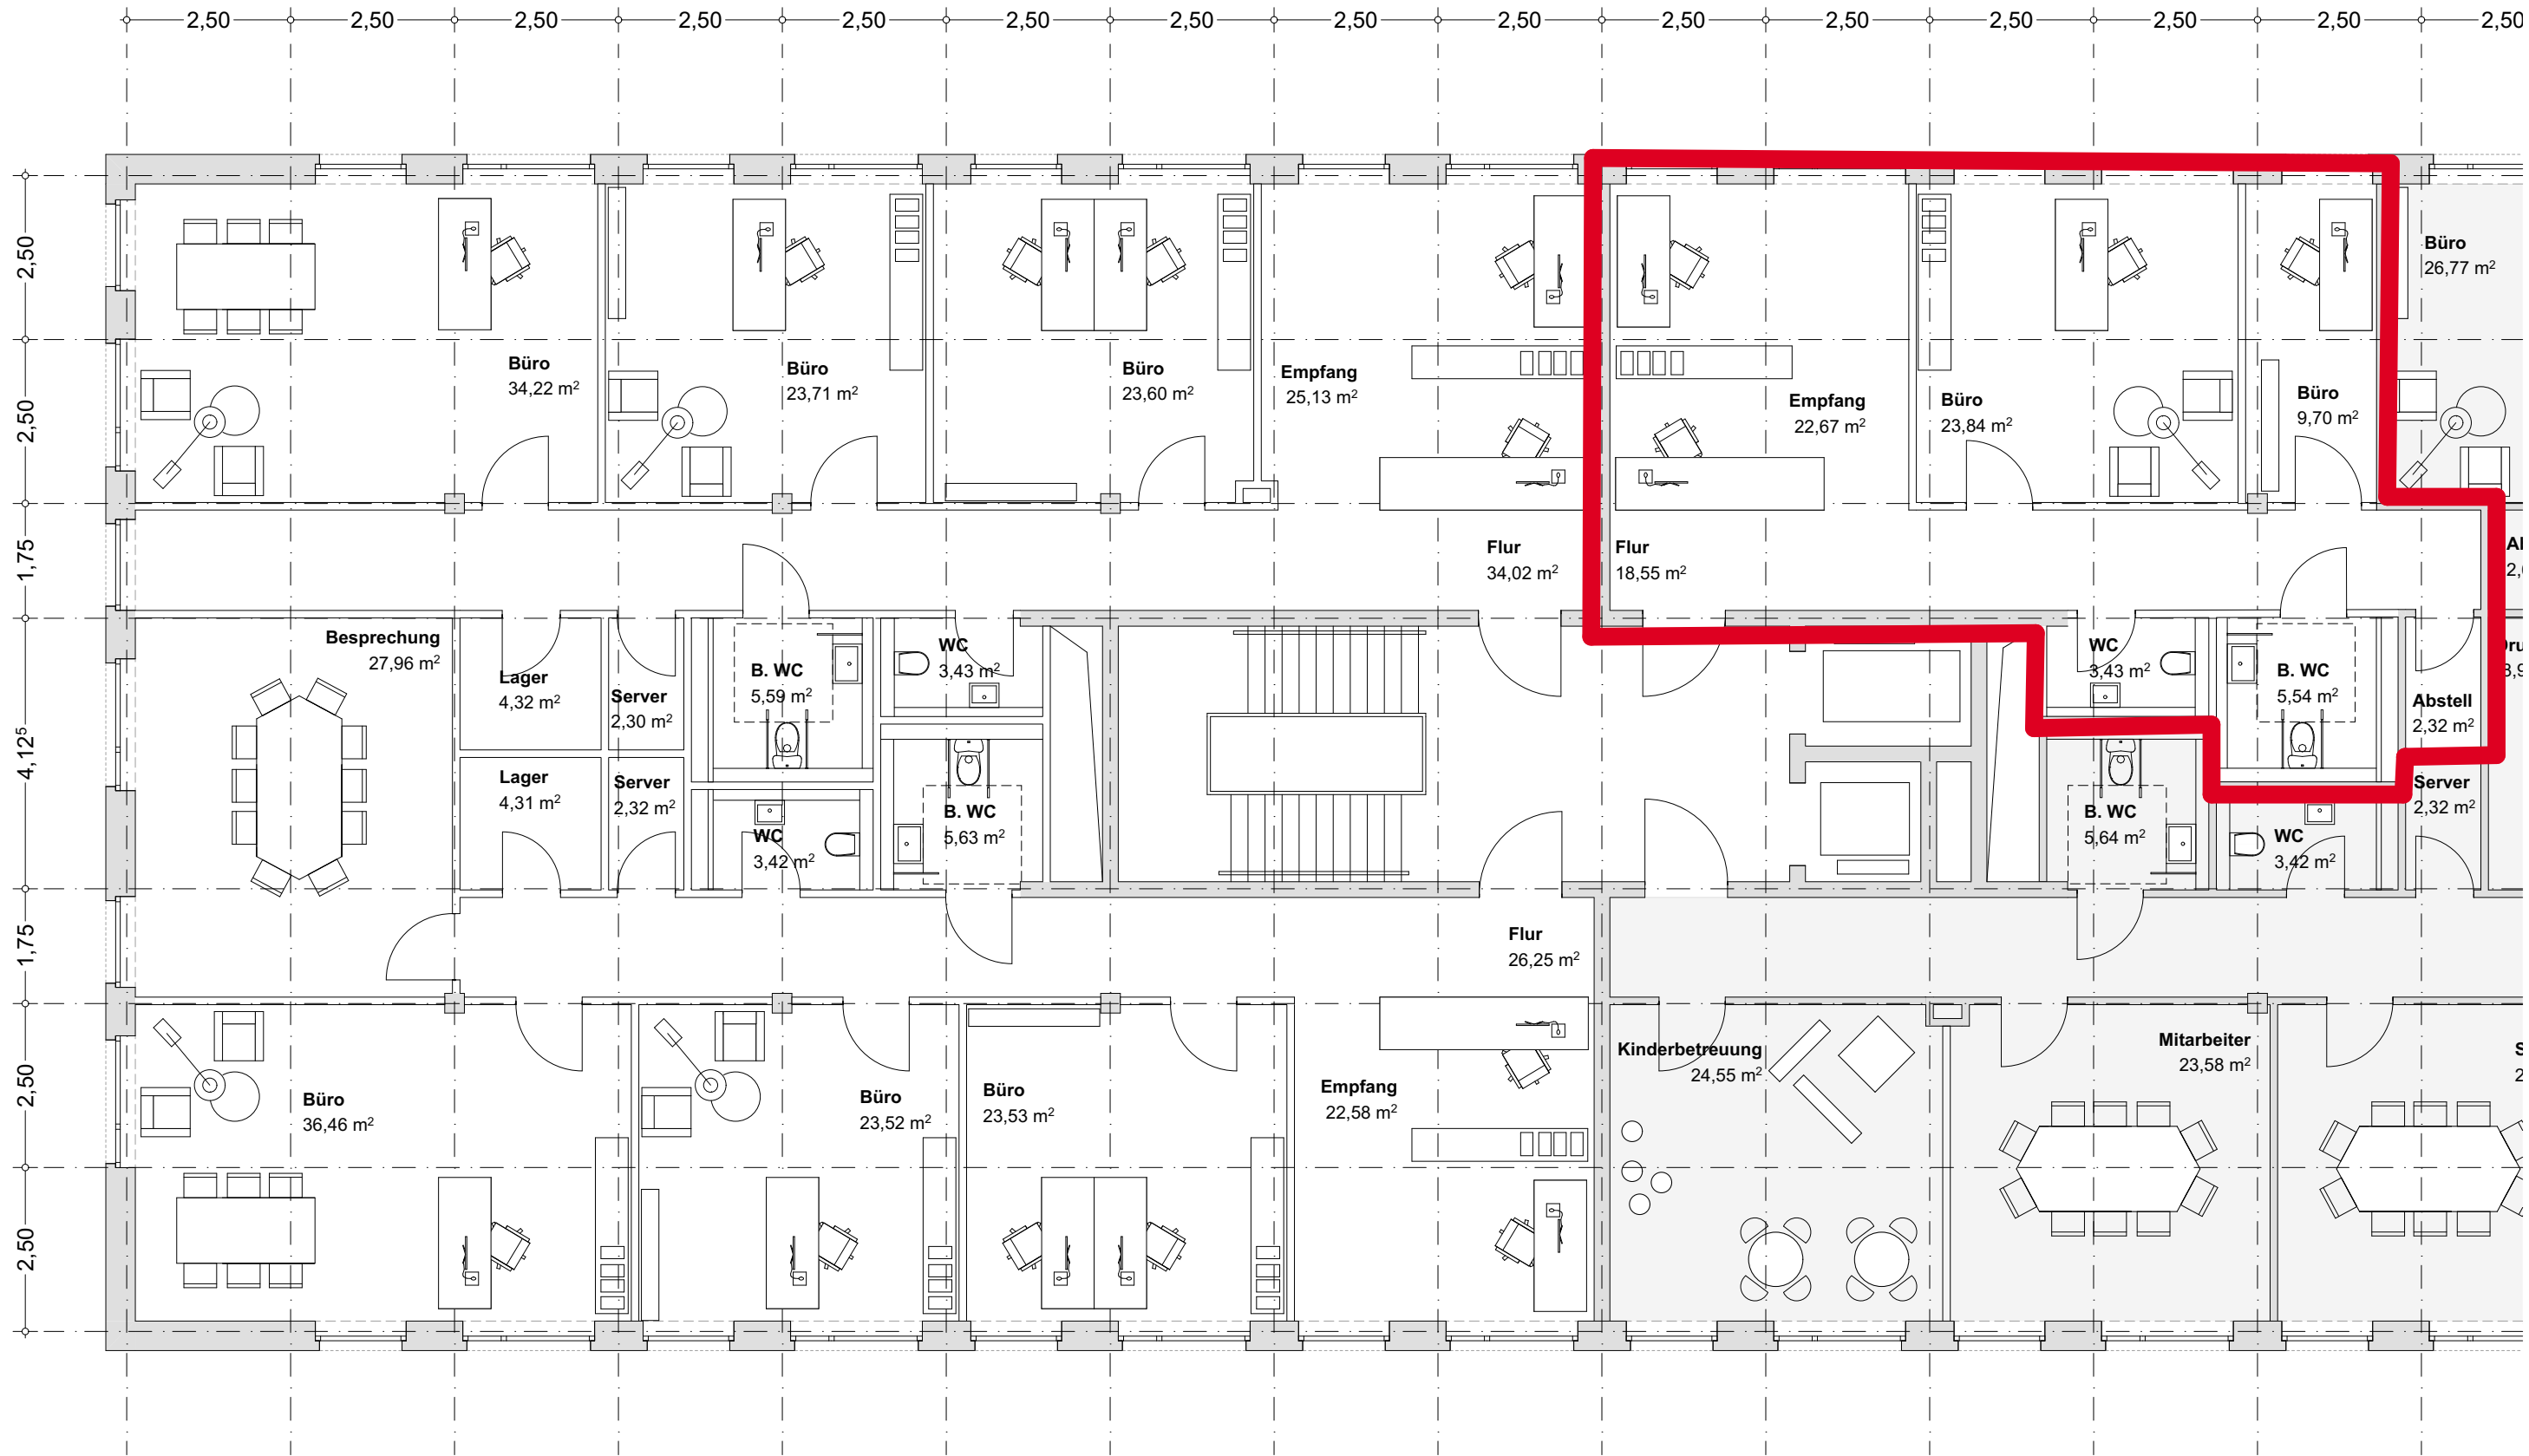

ENTWURF

BAUHERR		PLANUNG		PROJEKT		BAUTEIL/PLANART				
M-Projekt GmbH & Co. KG Gerhard-Rohlf's-Straße 62b 28757 Bremen Telefon 0421 69 89 32 0		M-Projekt GmbH & Co. KG Gerhard-Rohlf's-Straße 62b 28757 Bremen Telefon 0421 69 89 32 0		12.09.2023 DATUM J.S GEZEICHNET ZEICHNUNGS NUMMER:		Aumund Central Ärztehaus 1. Obergeschoss Meinert-Löffler- Str. 28755 Bremen				317 PROJEKT-NR.
UNTERSCHRIFT		UNTERSCHRIFT		317 PROJEKT		Käuferplanung		1.OG	INDEX	1:100 MASSTAB