


Ostsee
Hafen-
Einfahrt

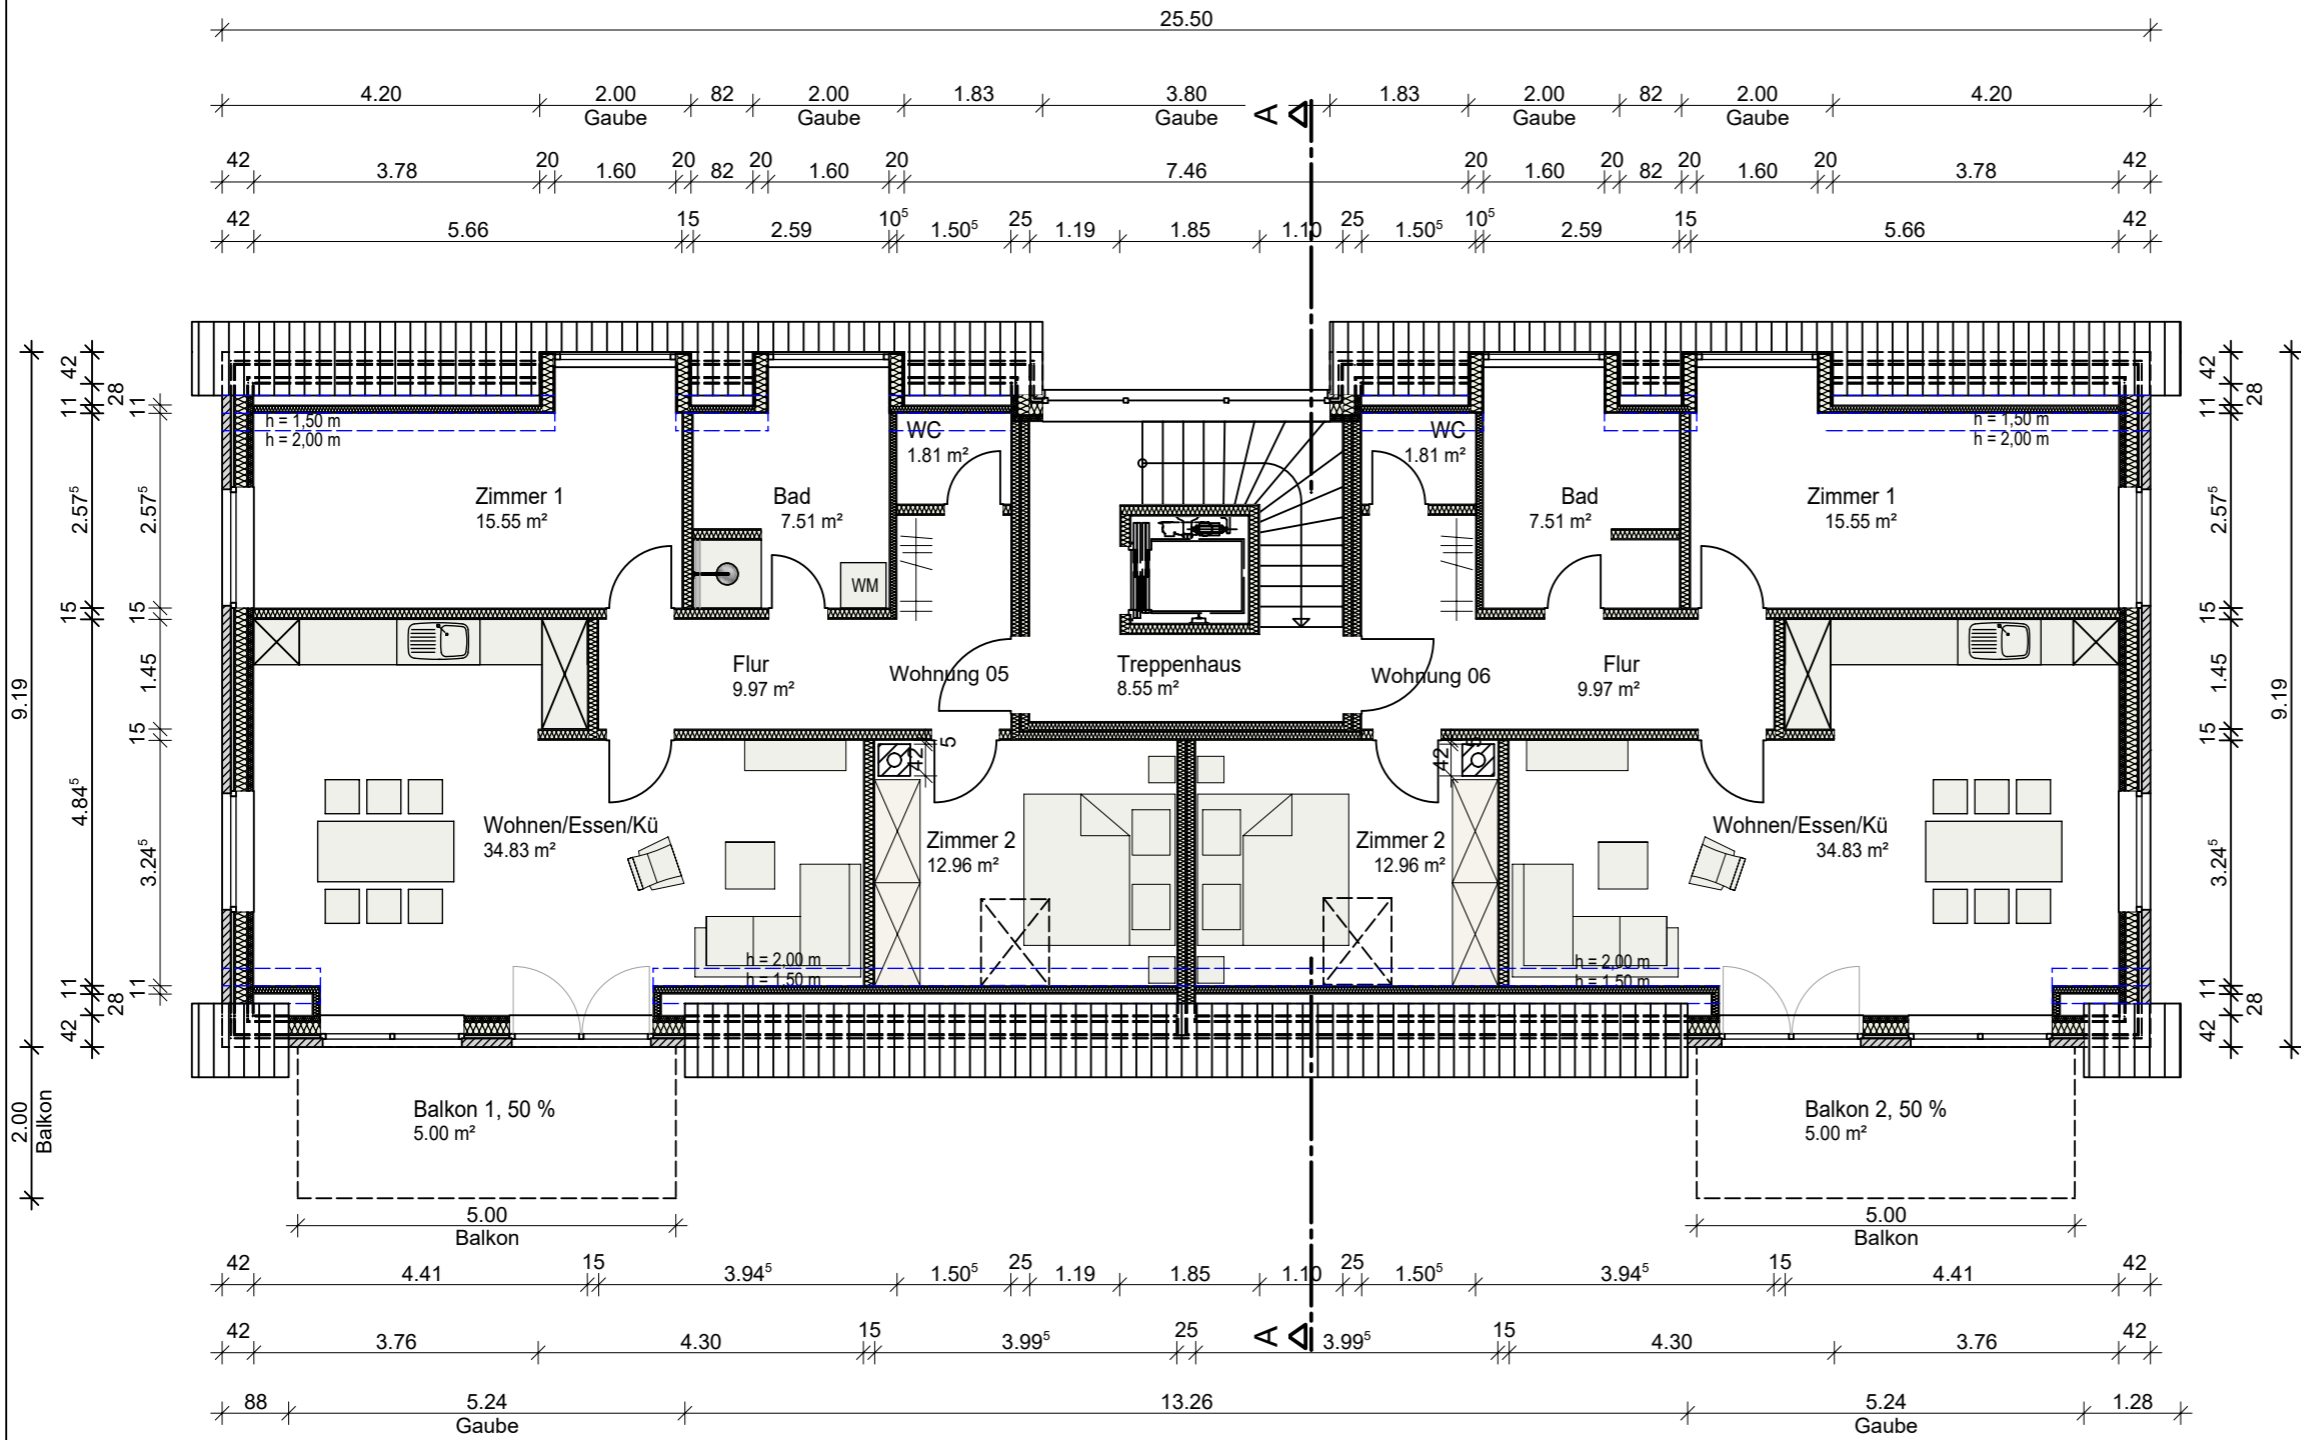

Garten

Wohnfläche Räume			
Gemeinschaftsflächen OG			
G	Treppenhaus	8.54 m ²	8.54 m ²
Wohnung 05			
05-01	Flur	9.97 m ²	
05-02	WC	1.71 m ²	
05-03	Bad	6.65 m ²	
05-04	Zimmer 1	14.50 m ²	
05-05	Zimmer 2	12.72 m ²	
05-06	Wohnen/Essen/Kü	33.38 m ²	
05-07	Balkon 1, 50 %	5.00 m ²	83.93 m ²
Wohnung 06			
06-01	Flur	9.97 m ²	
06-02	WC	1.71 m ²	
06-03	Bad	6.65 m ²	
06-04	Zimmer 1	14.50 m ²	
06-05	Zimmer 2	12.72 m ²	
06-06	Wohnen/Essen/Kü	33.38 m ²	
06-07	Balkon 2, 50 %	5.00 m ²	83.93 m ²

Bauvorlage: Dipl. Ing.
HARM HOFFMANN
 ARCHITEKT
 Vor dem Kremper Tor 16, 23730 Neustadt
 Tel. 04561/7140890 Fax 7140868
 kontakt@harm-hoffmann.de

BV-Nr.	BAUANTRAG	Datum:
-	H. Hoffmann	04.10.2016
Datum:	Gez.:	Änderungen:
04.10.2016	KS	-
04.11.2020	GK	Änderungen gem. Mail vom 02.11.2020
02.12.2020	GK	Wohnflächen

Bauvorhaben:
 Neubau eines Mehrfamilienhauses
 mit 5 Wohneinheiten
 Am Heisterbusch 33
 23730 Neustadt in Holstein

Bauherr:
 Stefanie Hoffmann
 Am Heisterbusch 28
 23730 Neustadt in Holstein

Freigabe:

Grundriss DG	Maßstab	Blatt
	1:100	530