

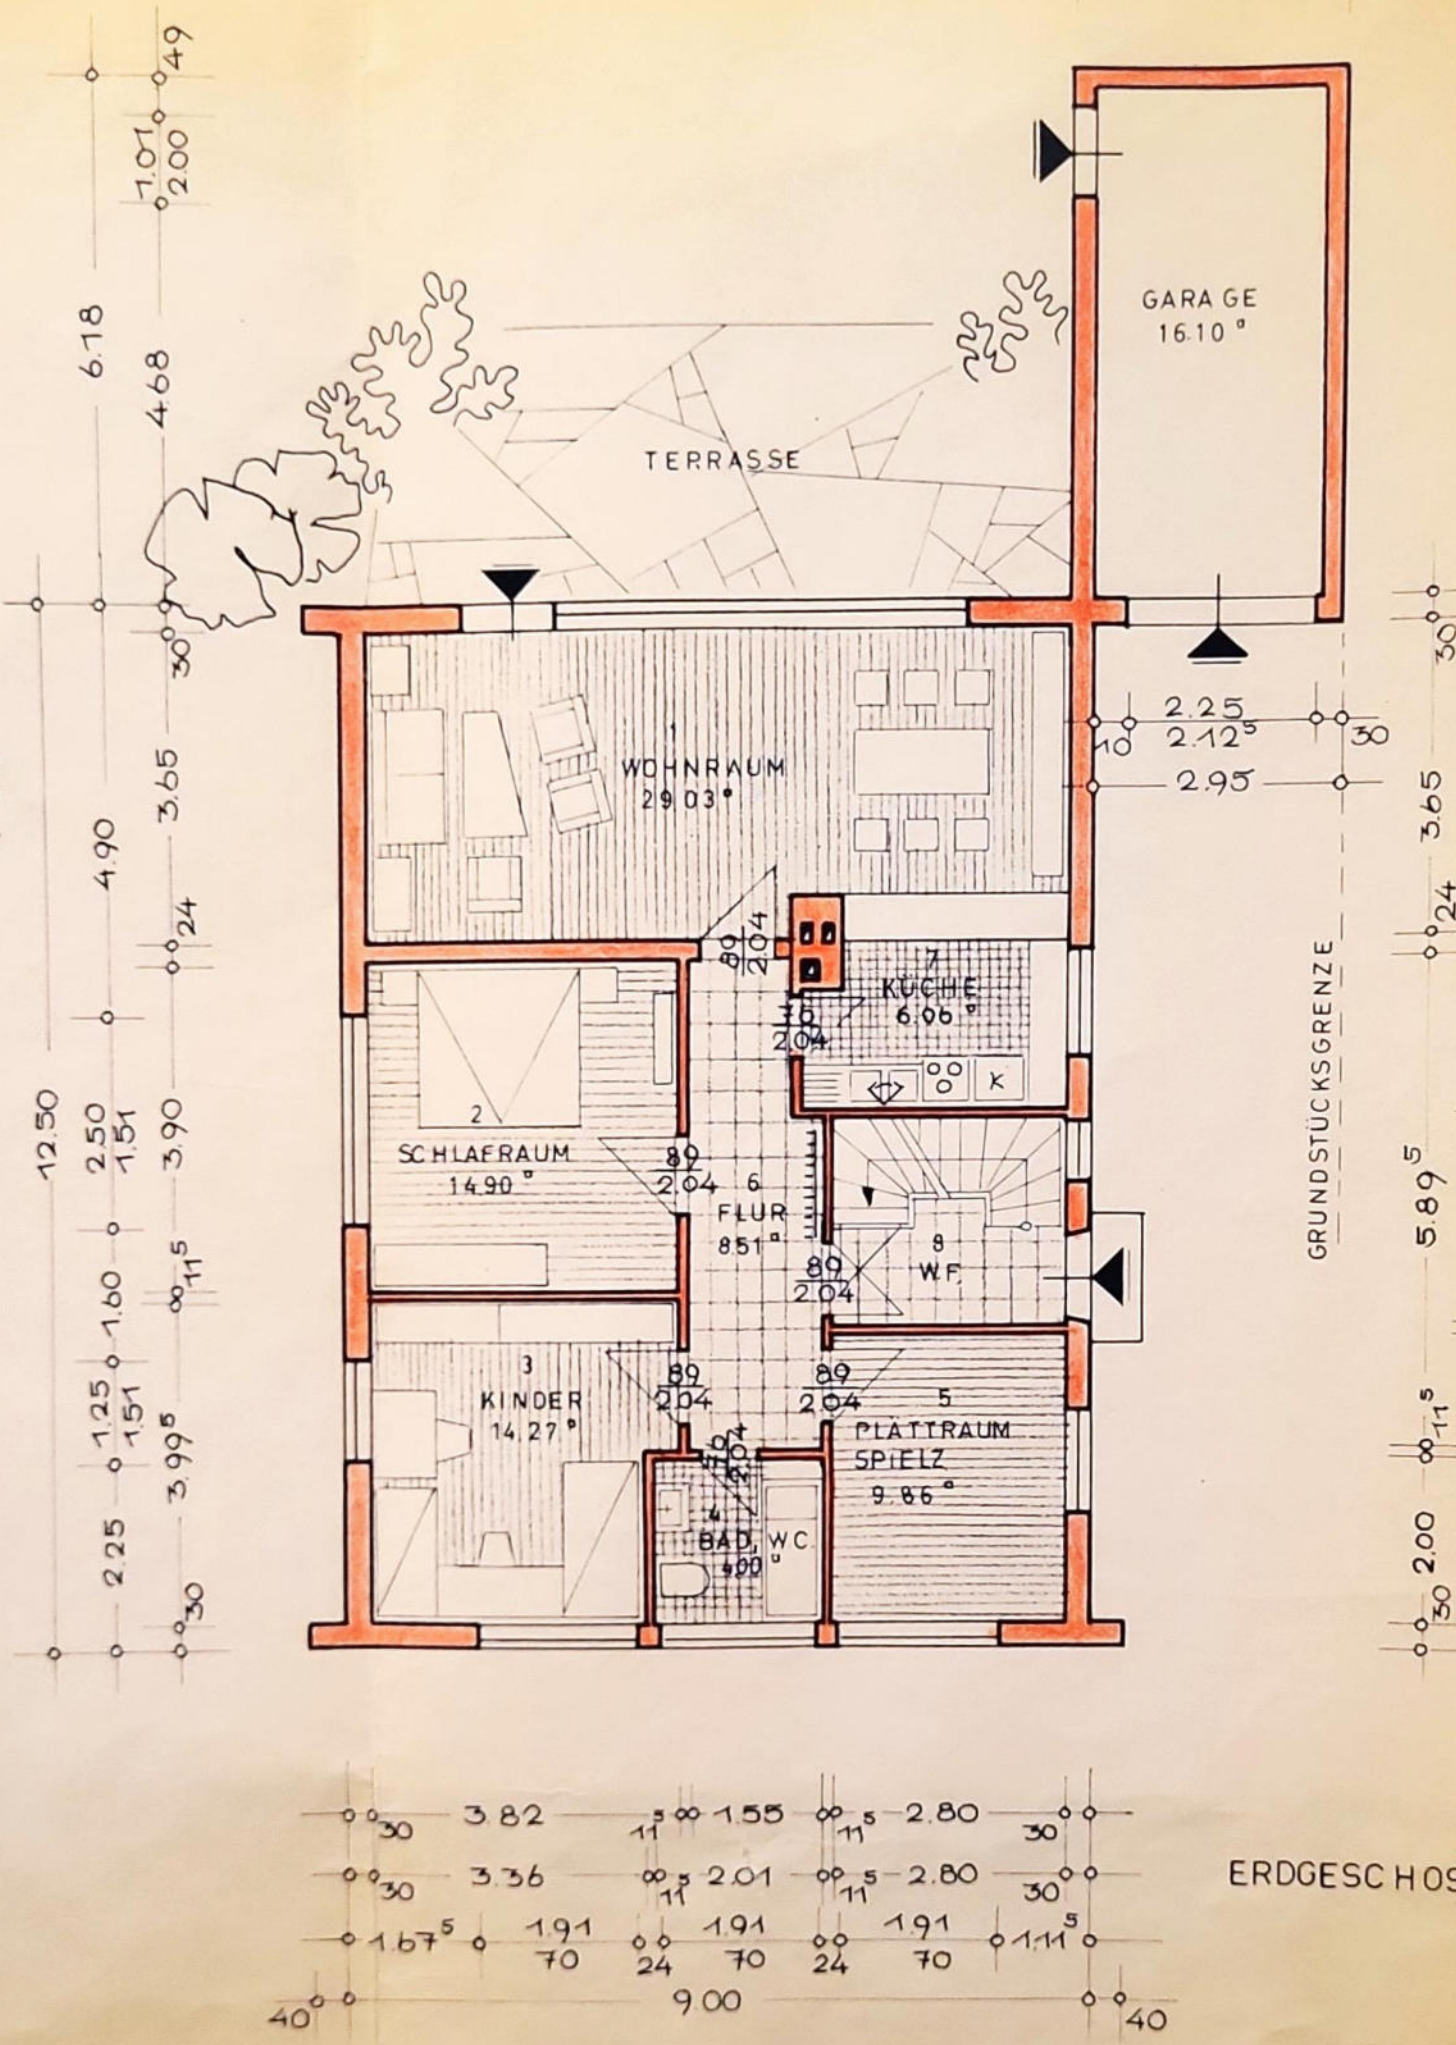




rnstein-
der LBO
Bezirks-
legen.

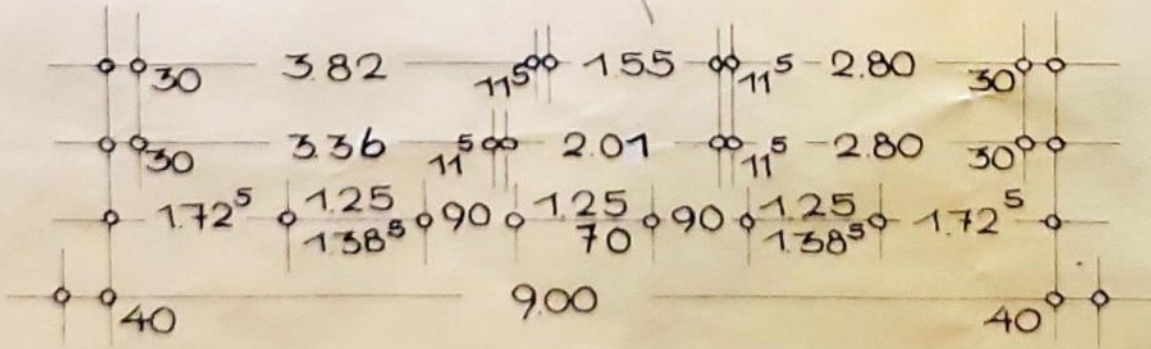

ERDGESCHOSS

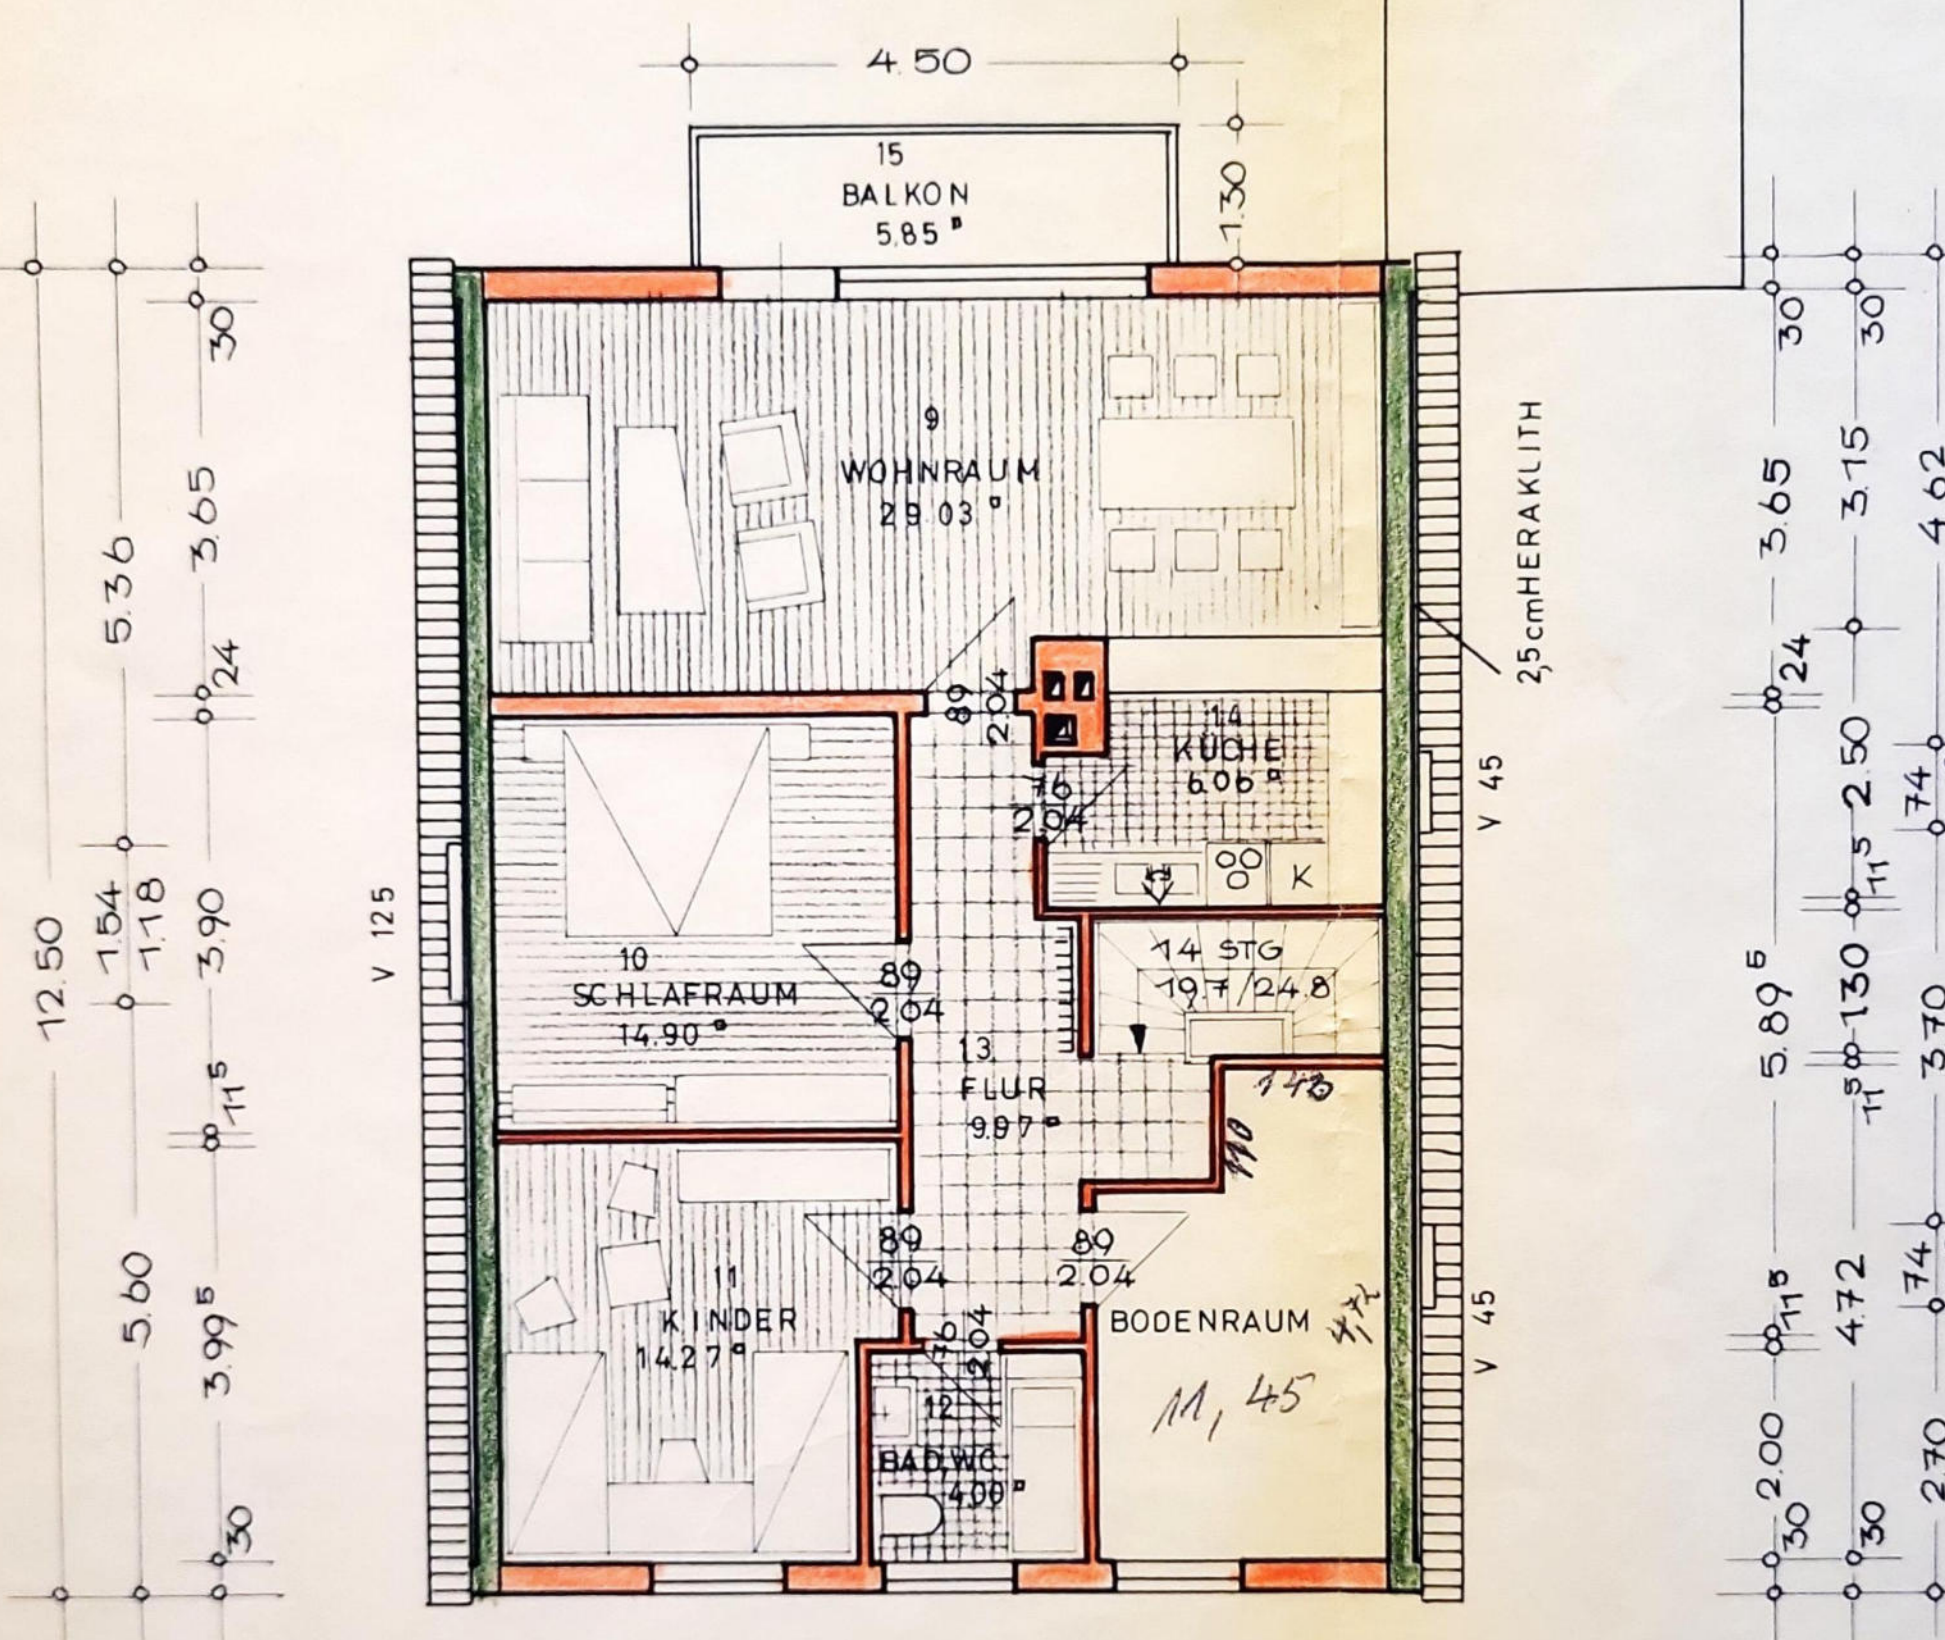


DACHGESCHOS

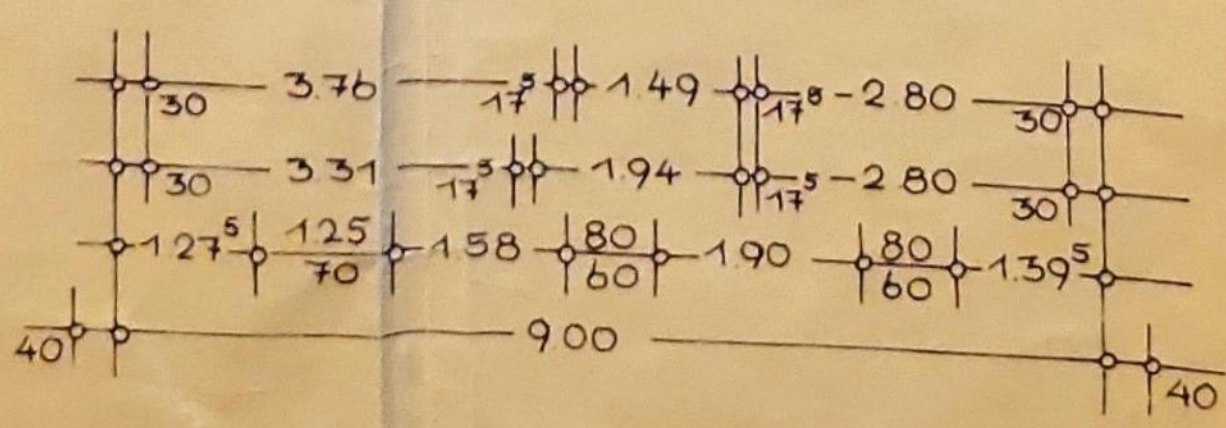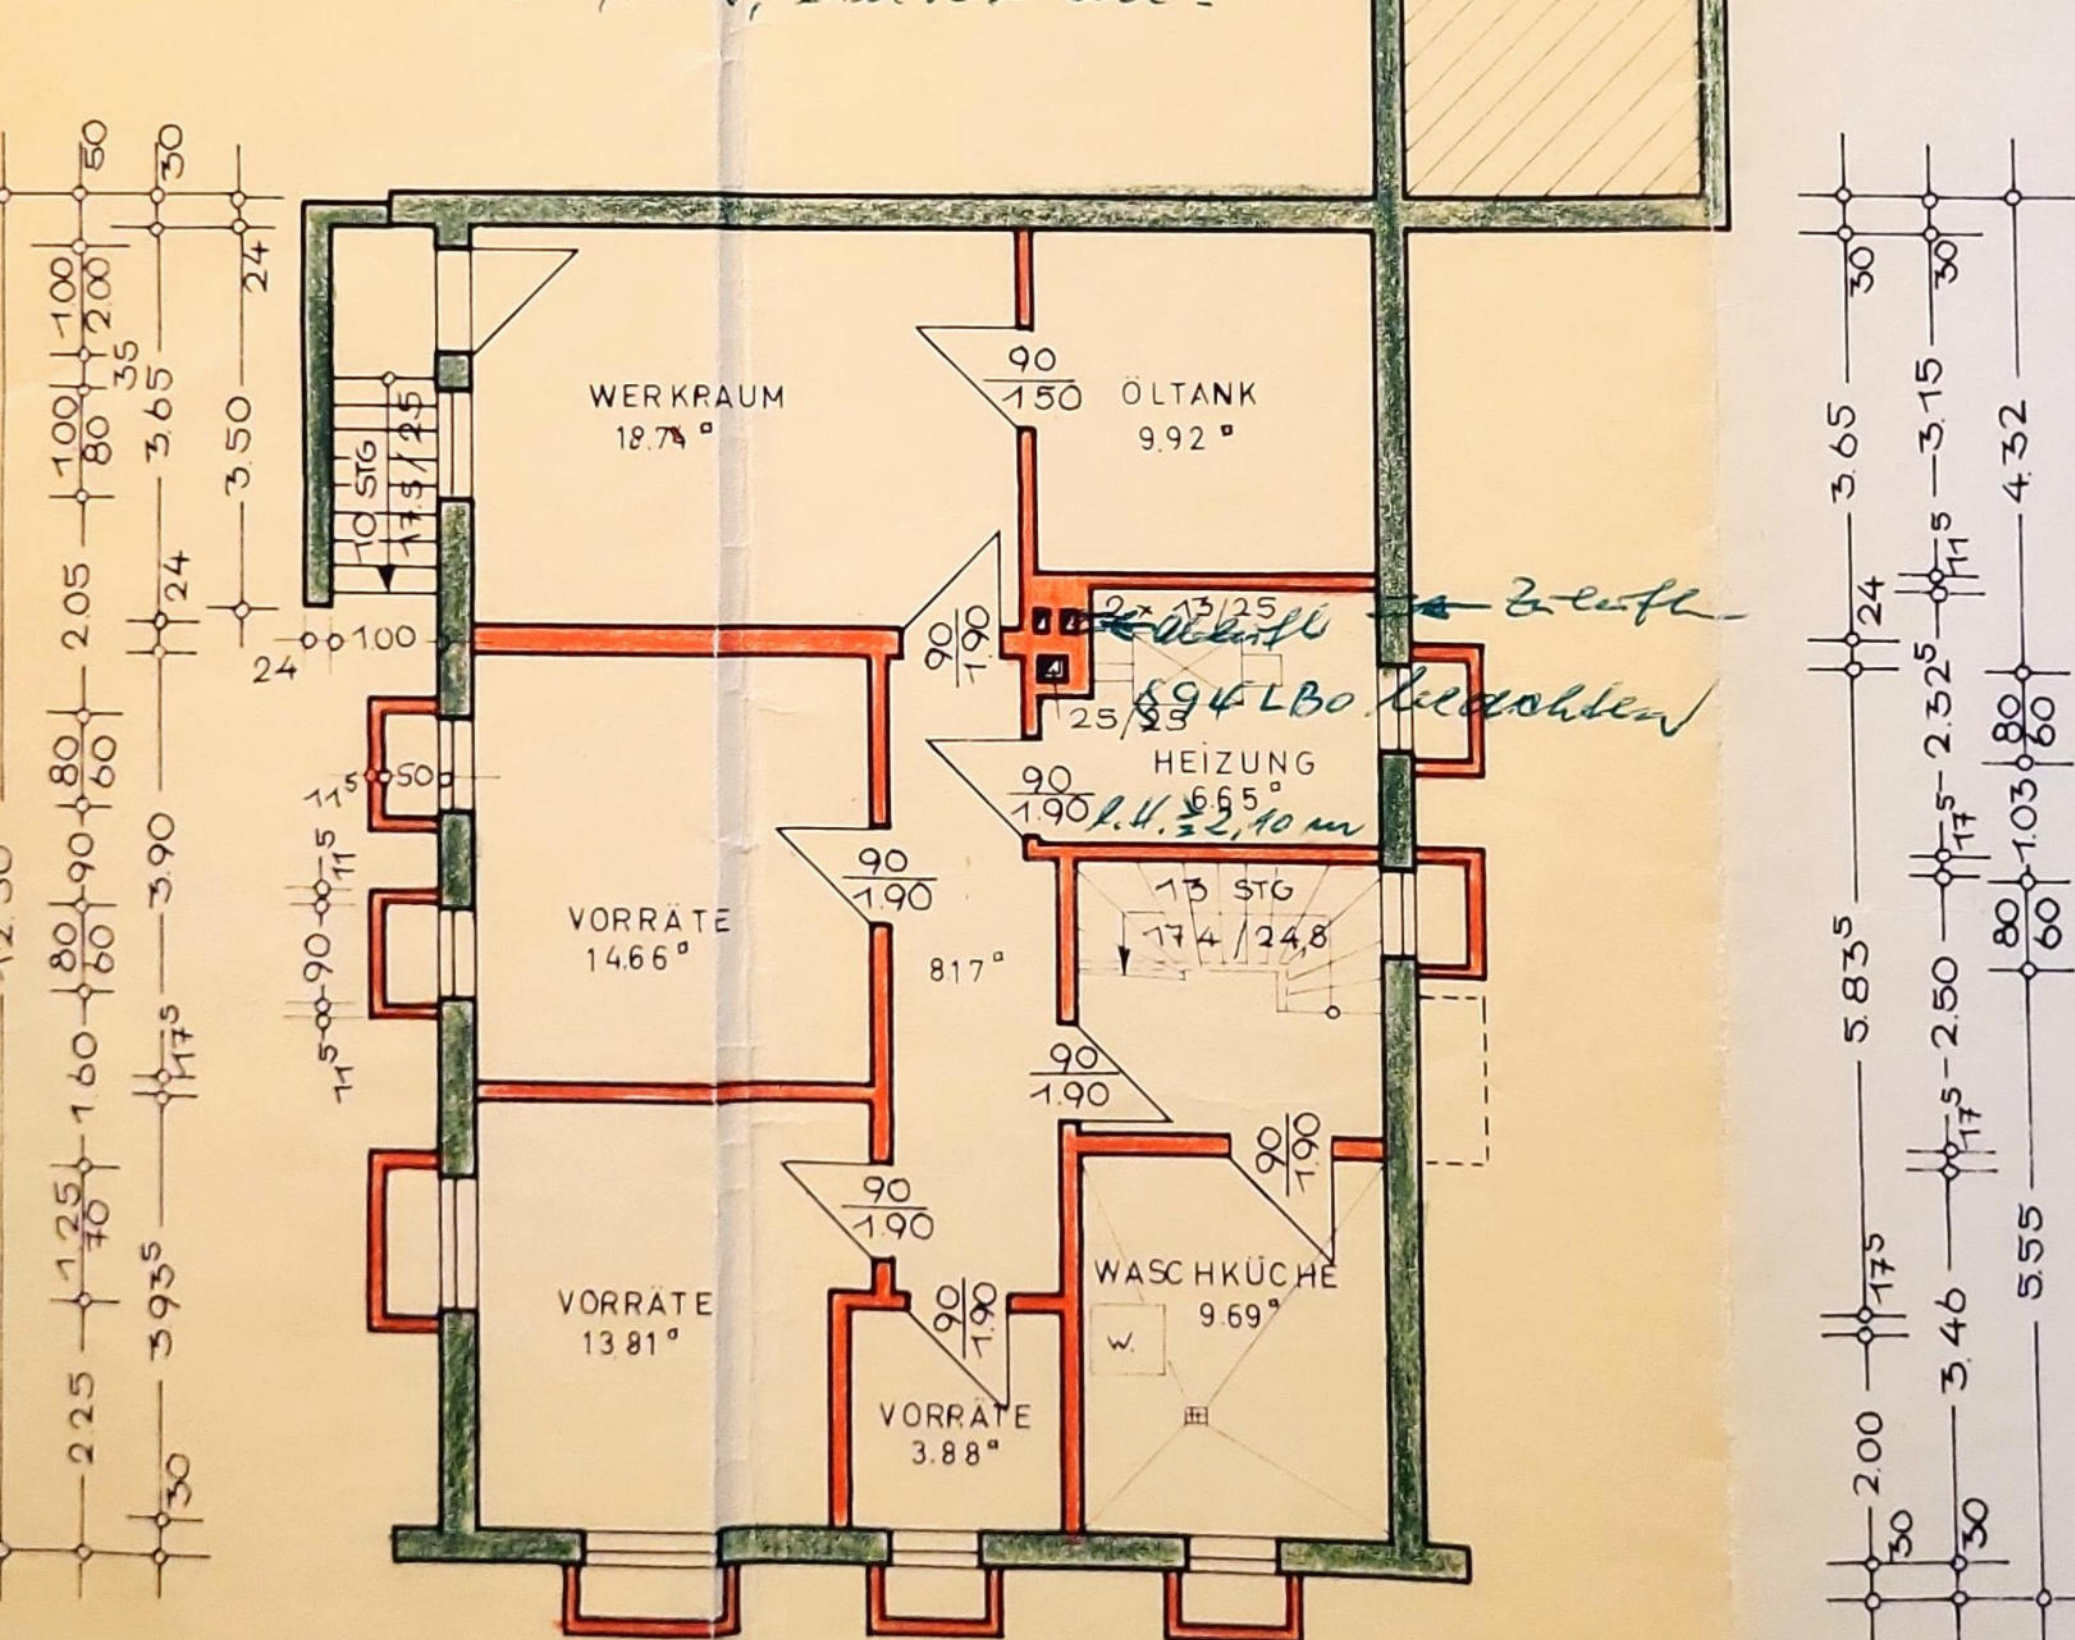

KELLERGESCH

Baustelle
 Ing. Müller v. 21. 2. 64
 Kiepel v. 11. 4. 64

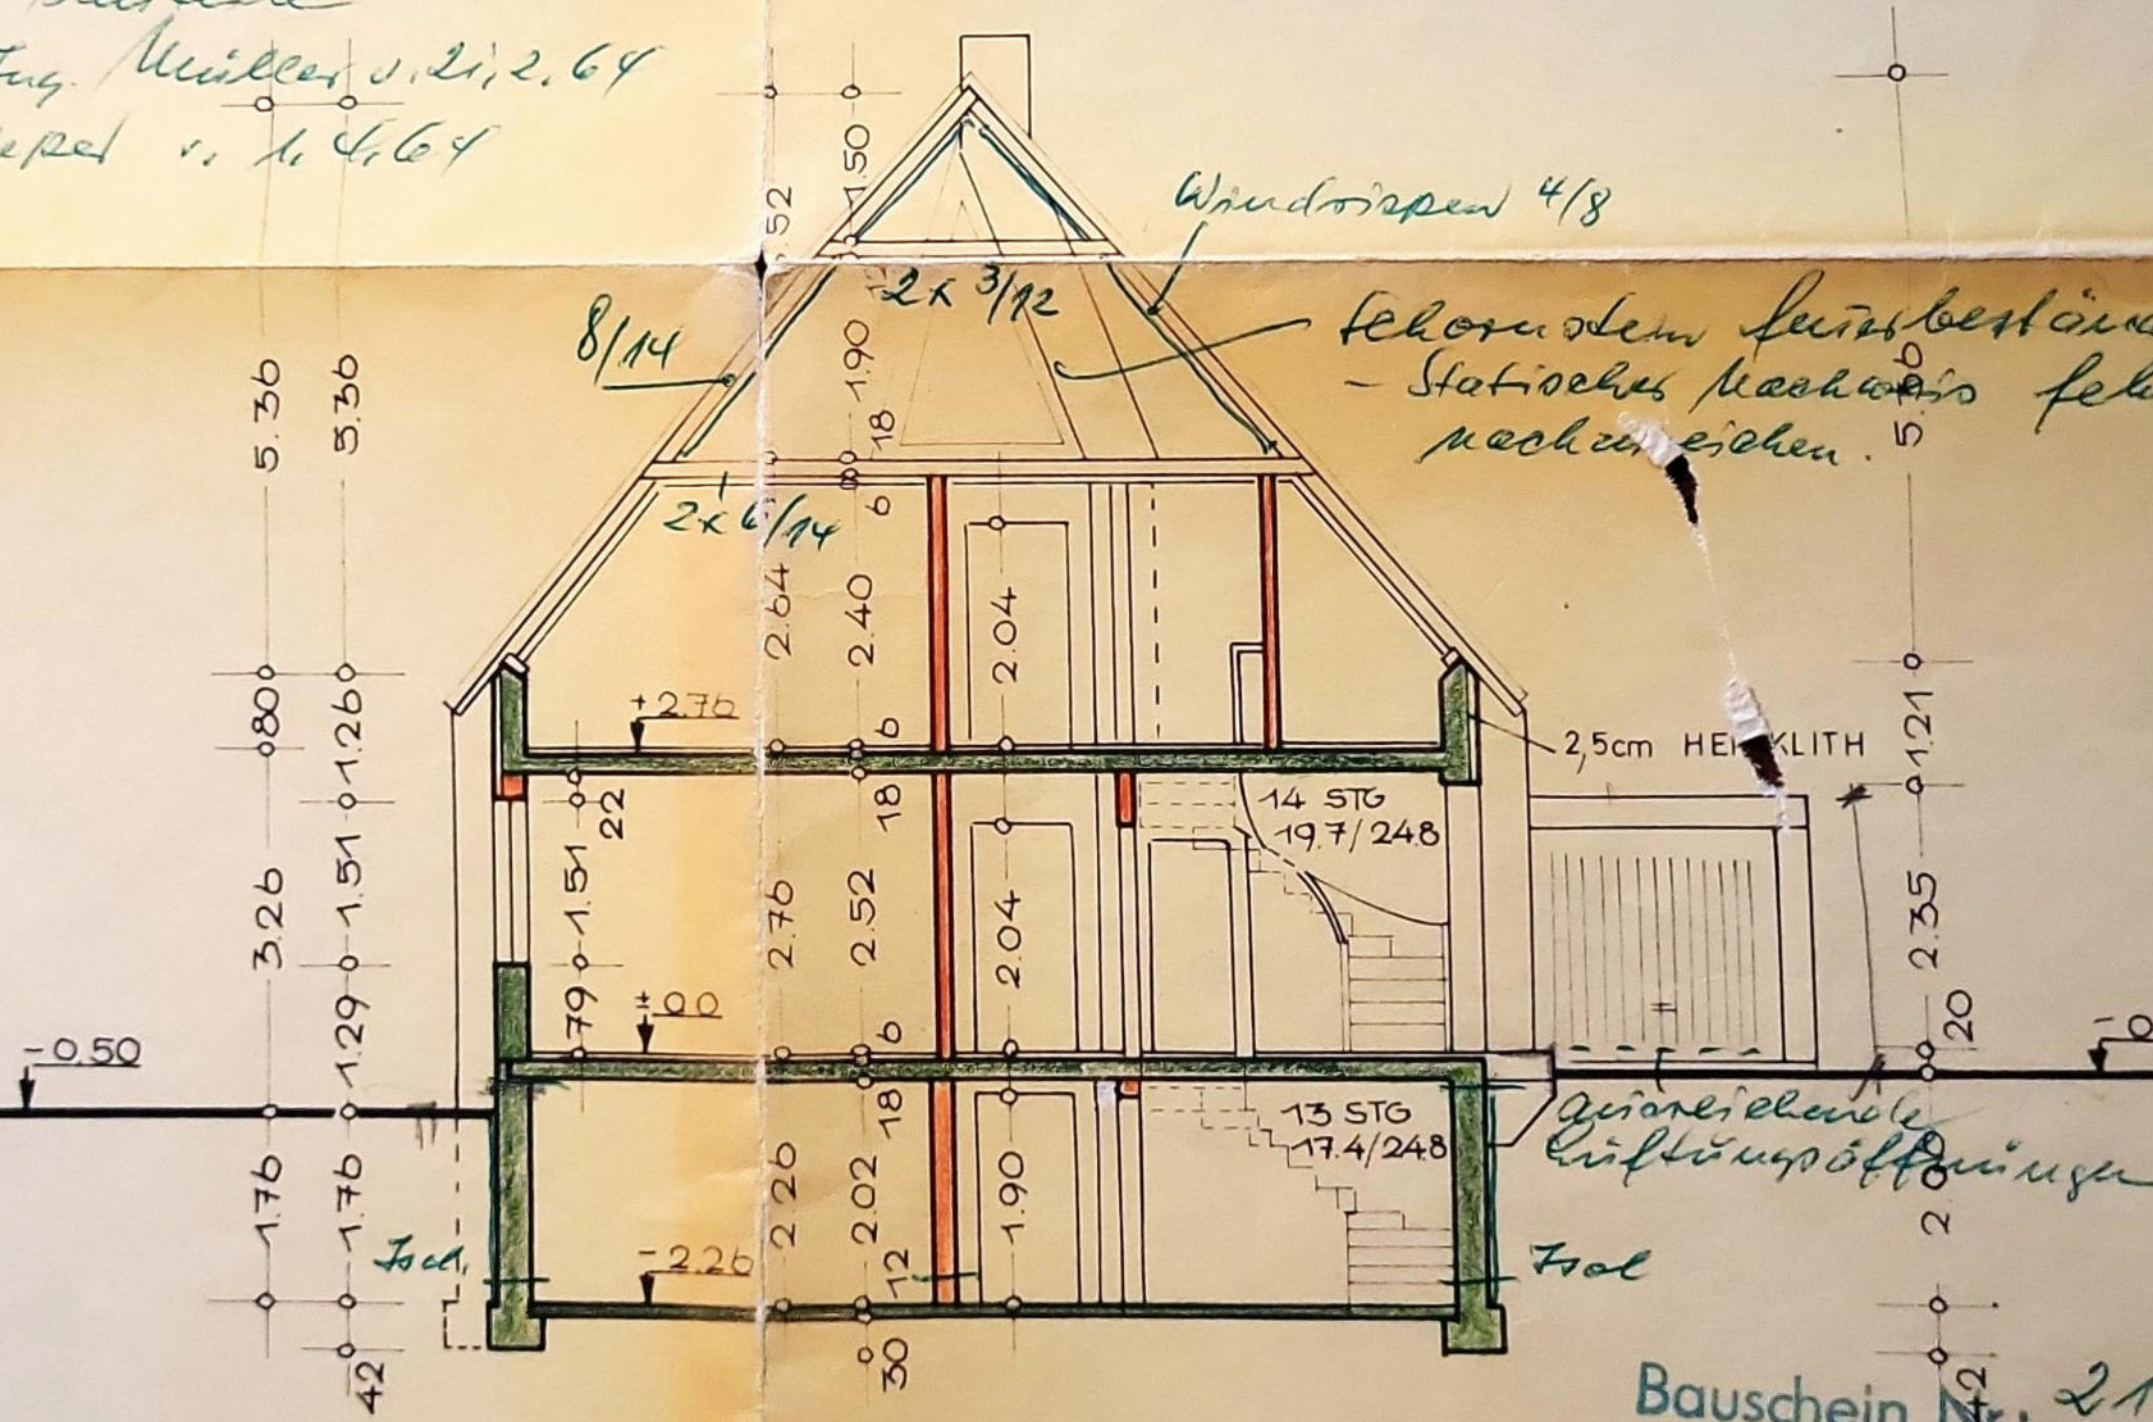

QUERSCHNITT 1:100

Bauschein Nr.: 21

Gepprüft u. genehmigt

Neumünster, den 20