

354 Iserbrook

Iserbrook Hus

LEGENDE


Grundstücksgrenze	-----
Grenze Sondernutzung	-----
Böschung	
Bestandsbaum	○
Baumpflanzung	○
Solitärsträucher	○
TG-Lüftung	□
Sondernutzungsrecht	SN
Eingang	▼



HINWEIS

Alle Maße sind ca.-Angaben und können sich im Zuge der Ausführungsplanung ändern. Abweichungen von 2% der Fläche der jeweiligen Wohnung können sich ergeben.

Die Darstellung der Möblierung, die Küchengestaltung und die Ausstattung an technischen Geräten ist beispielhaft und dient lediglich der Anschauung. Den genauen Lieferumfang entnehmen Sie bitte der Baubeschreibung.

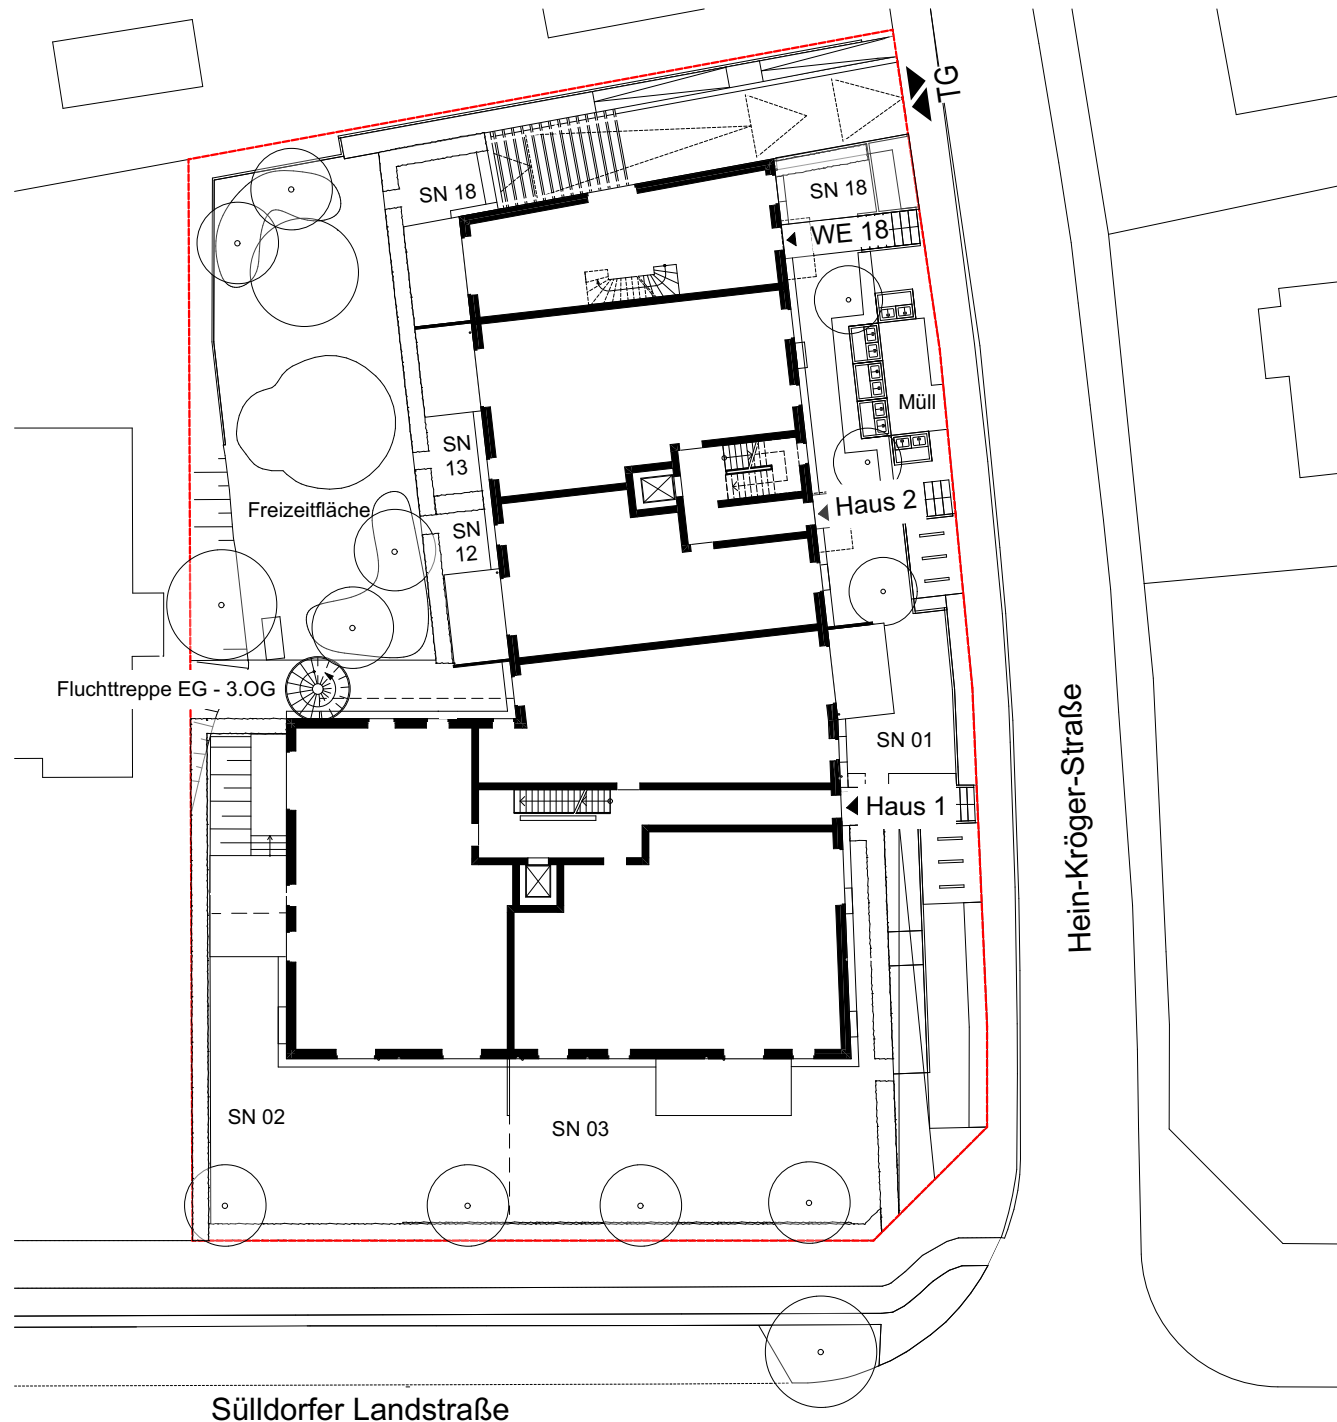

Sülldorfer Landstraße

Hein-Kröger-Straße