




# Vermessung- und Katasterverwaltung Niedersachsen

Gemeinde: Wardenburg  
Gemarkung: Wardenburg

Flurstück: 253/11, 253/12, 253/13, 253/14, 253/15  
Flur: 14  
Erstellt am 28.08.2023

# Liegenschaftskarte 1:1.000

Standardpräsentation

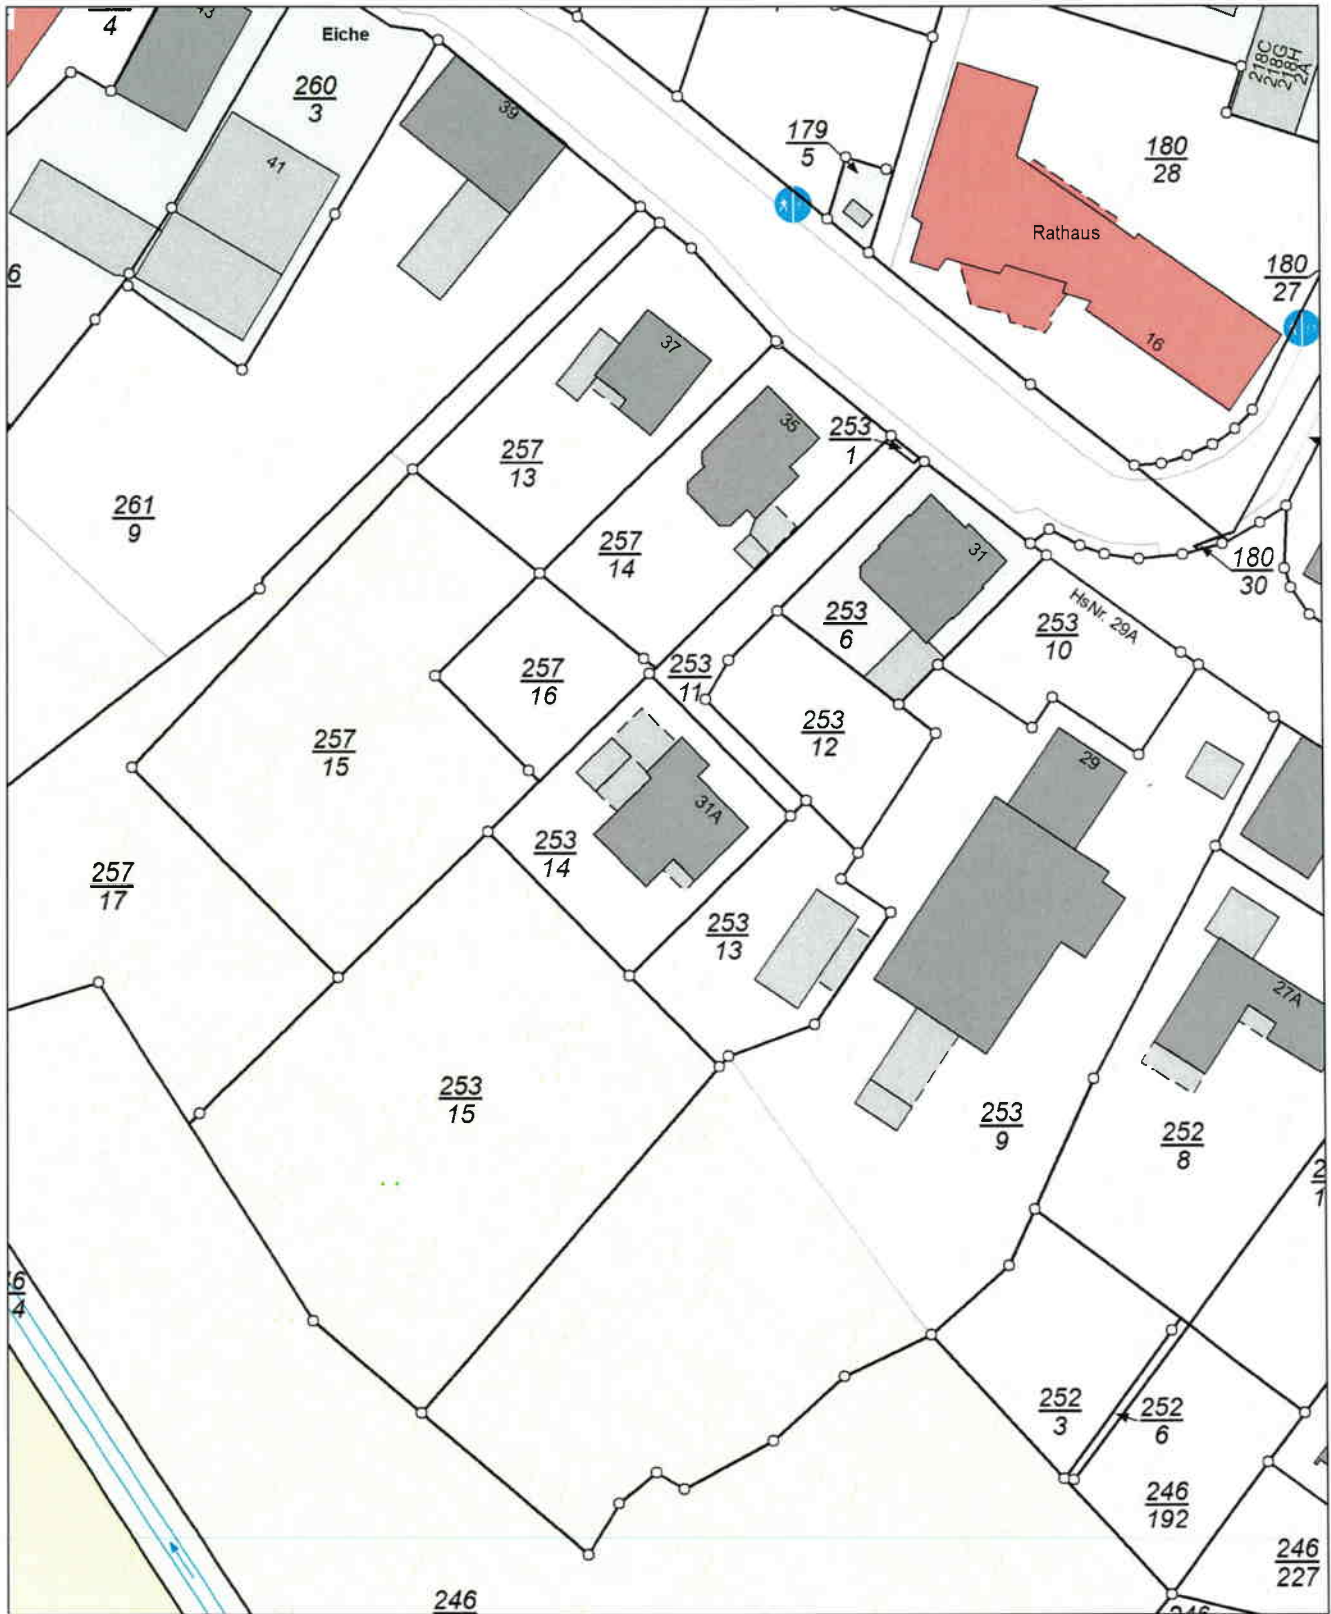

Maßstab 1:1.000 0 5 10 15 Meter

## Verantwortlich für den Inhalt:

Landesamt für Geoinformation und Landesvermessung Niedersachsen  
LGLN Regionaldirektion Oldenburg-Cloppenburg  
-Katasteramt Wildeshausen-  
Im Hagen 2, 27793 Wildeshausen

## Bereitgestellt durch:

Landesamt für Geoinformation und Landesvermessung Niedersachsen  
LGLN Regionaldirektion Oldenburg-Cloppenburg  
-Katasteramt Wildeshausen-  
Im Hagen 2, 27793 Wildeshausen

Zeichen: E1-348/2023

Die Verwertung für nichteigene oder wirtschaftliche Zwecke und die öffentliche Wiedergabe ist gemäß § 5 Niedersächsisches Gesetz über das amtliche Vermessungswesen vom 12. Dezember 2002 (Nds. GVBl. 2003) nur mit Erlaubnis der für den Inhalt verantwortlichen Behörde zulässig.