


# DACHGESCHOSS

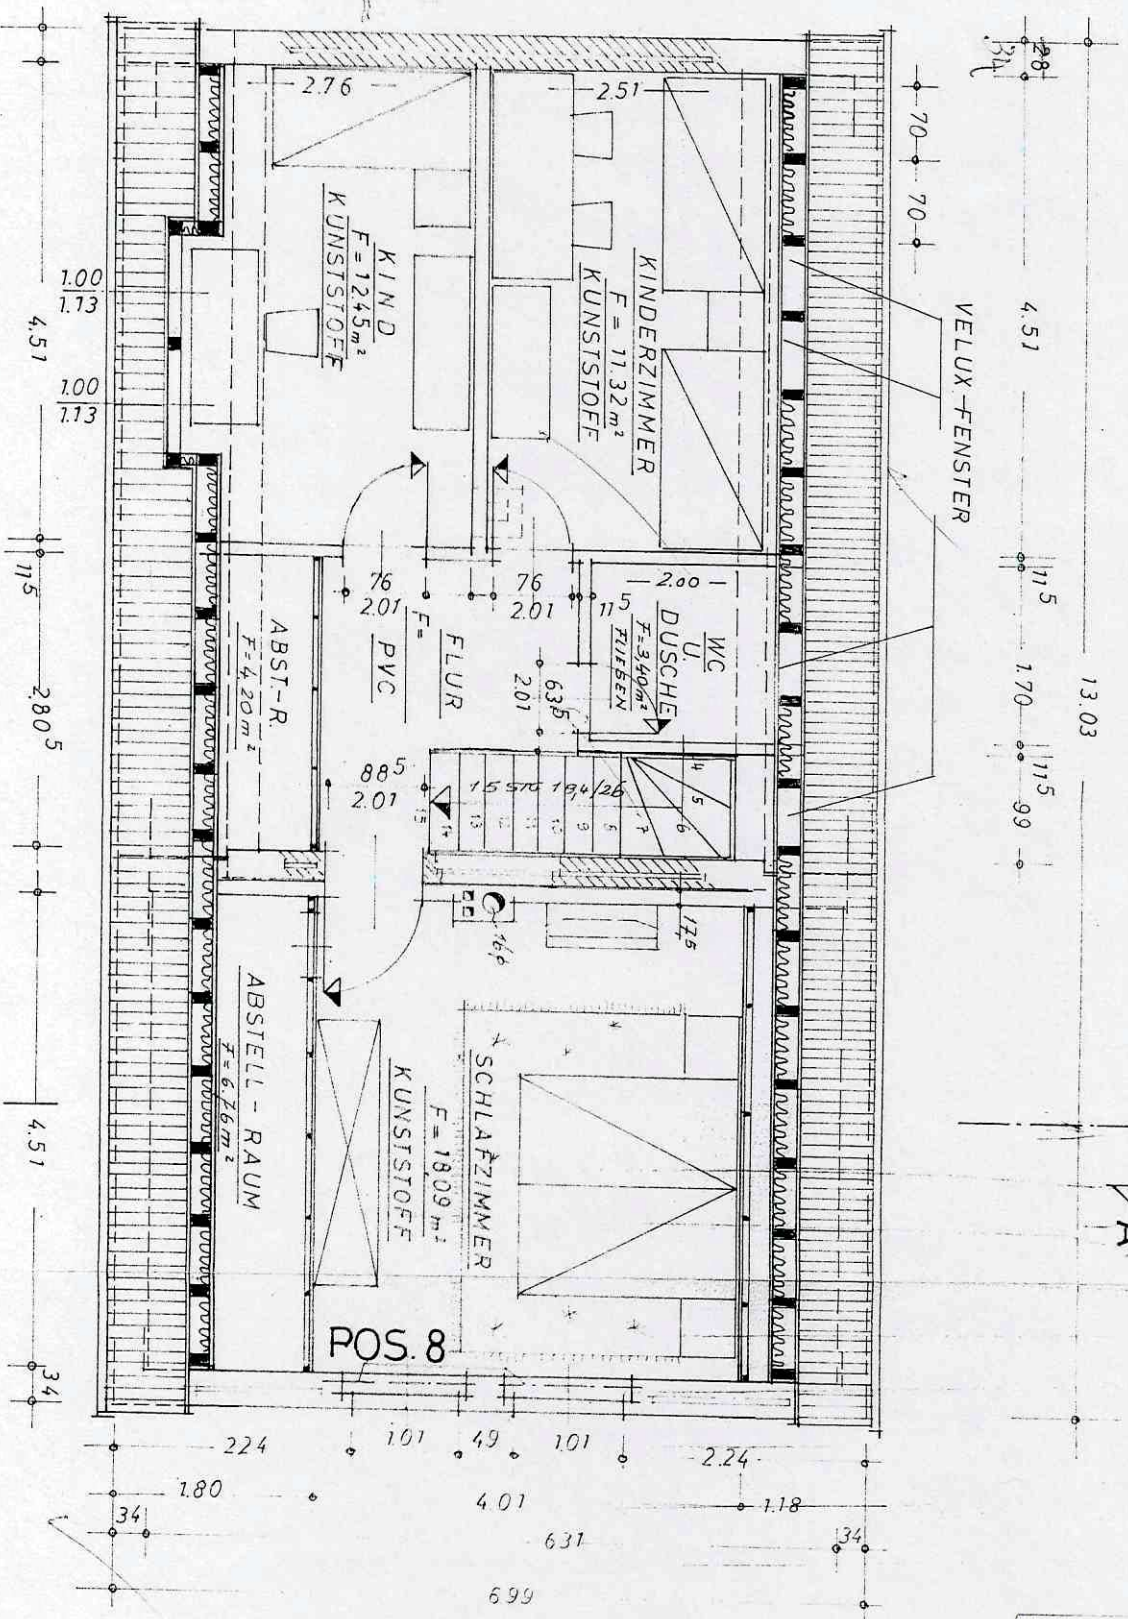

Alle Treppen und Läden müssen  
Tafelkantenverbleib erhalten.

Ran den Zeitfahrungsbehalte  
Ablaufventil für Feuerstellen nicht ange-  
schlossen werden

- DACHPANNEN
- LÄTUNG
- SPAREN
- ISOLIERUNG
- SPARSHALUNG
- RIGIPSPLATTEN

