


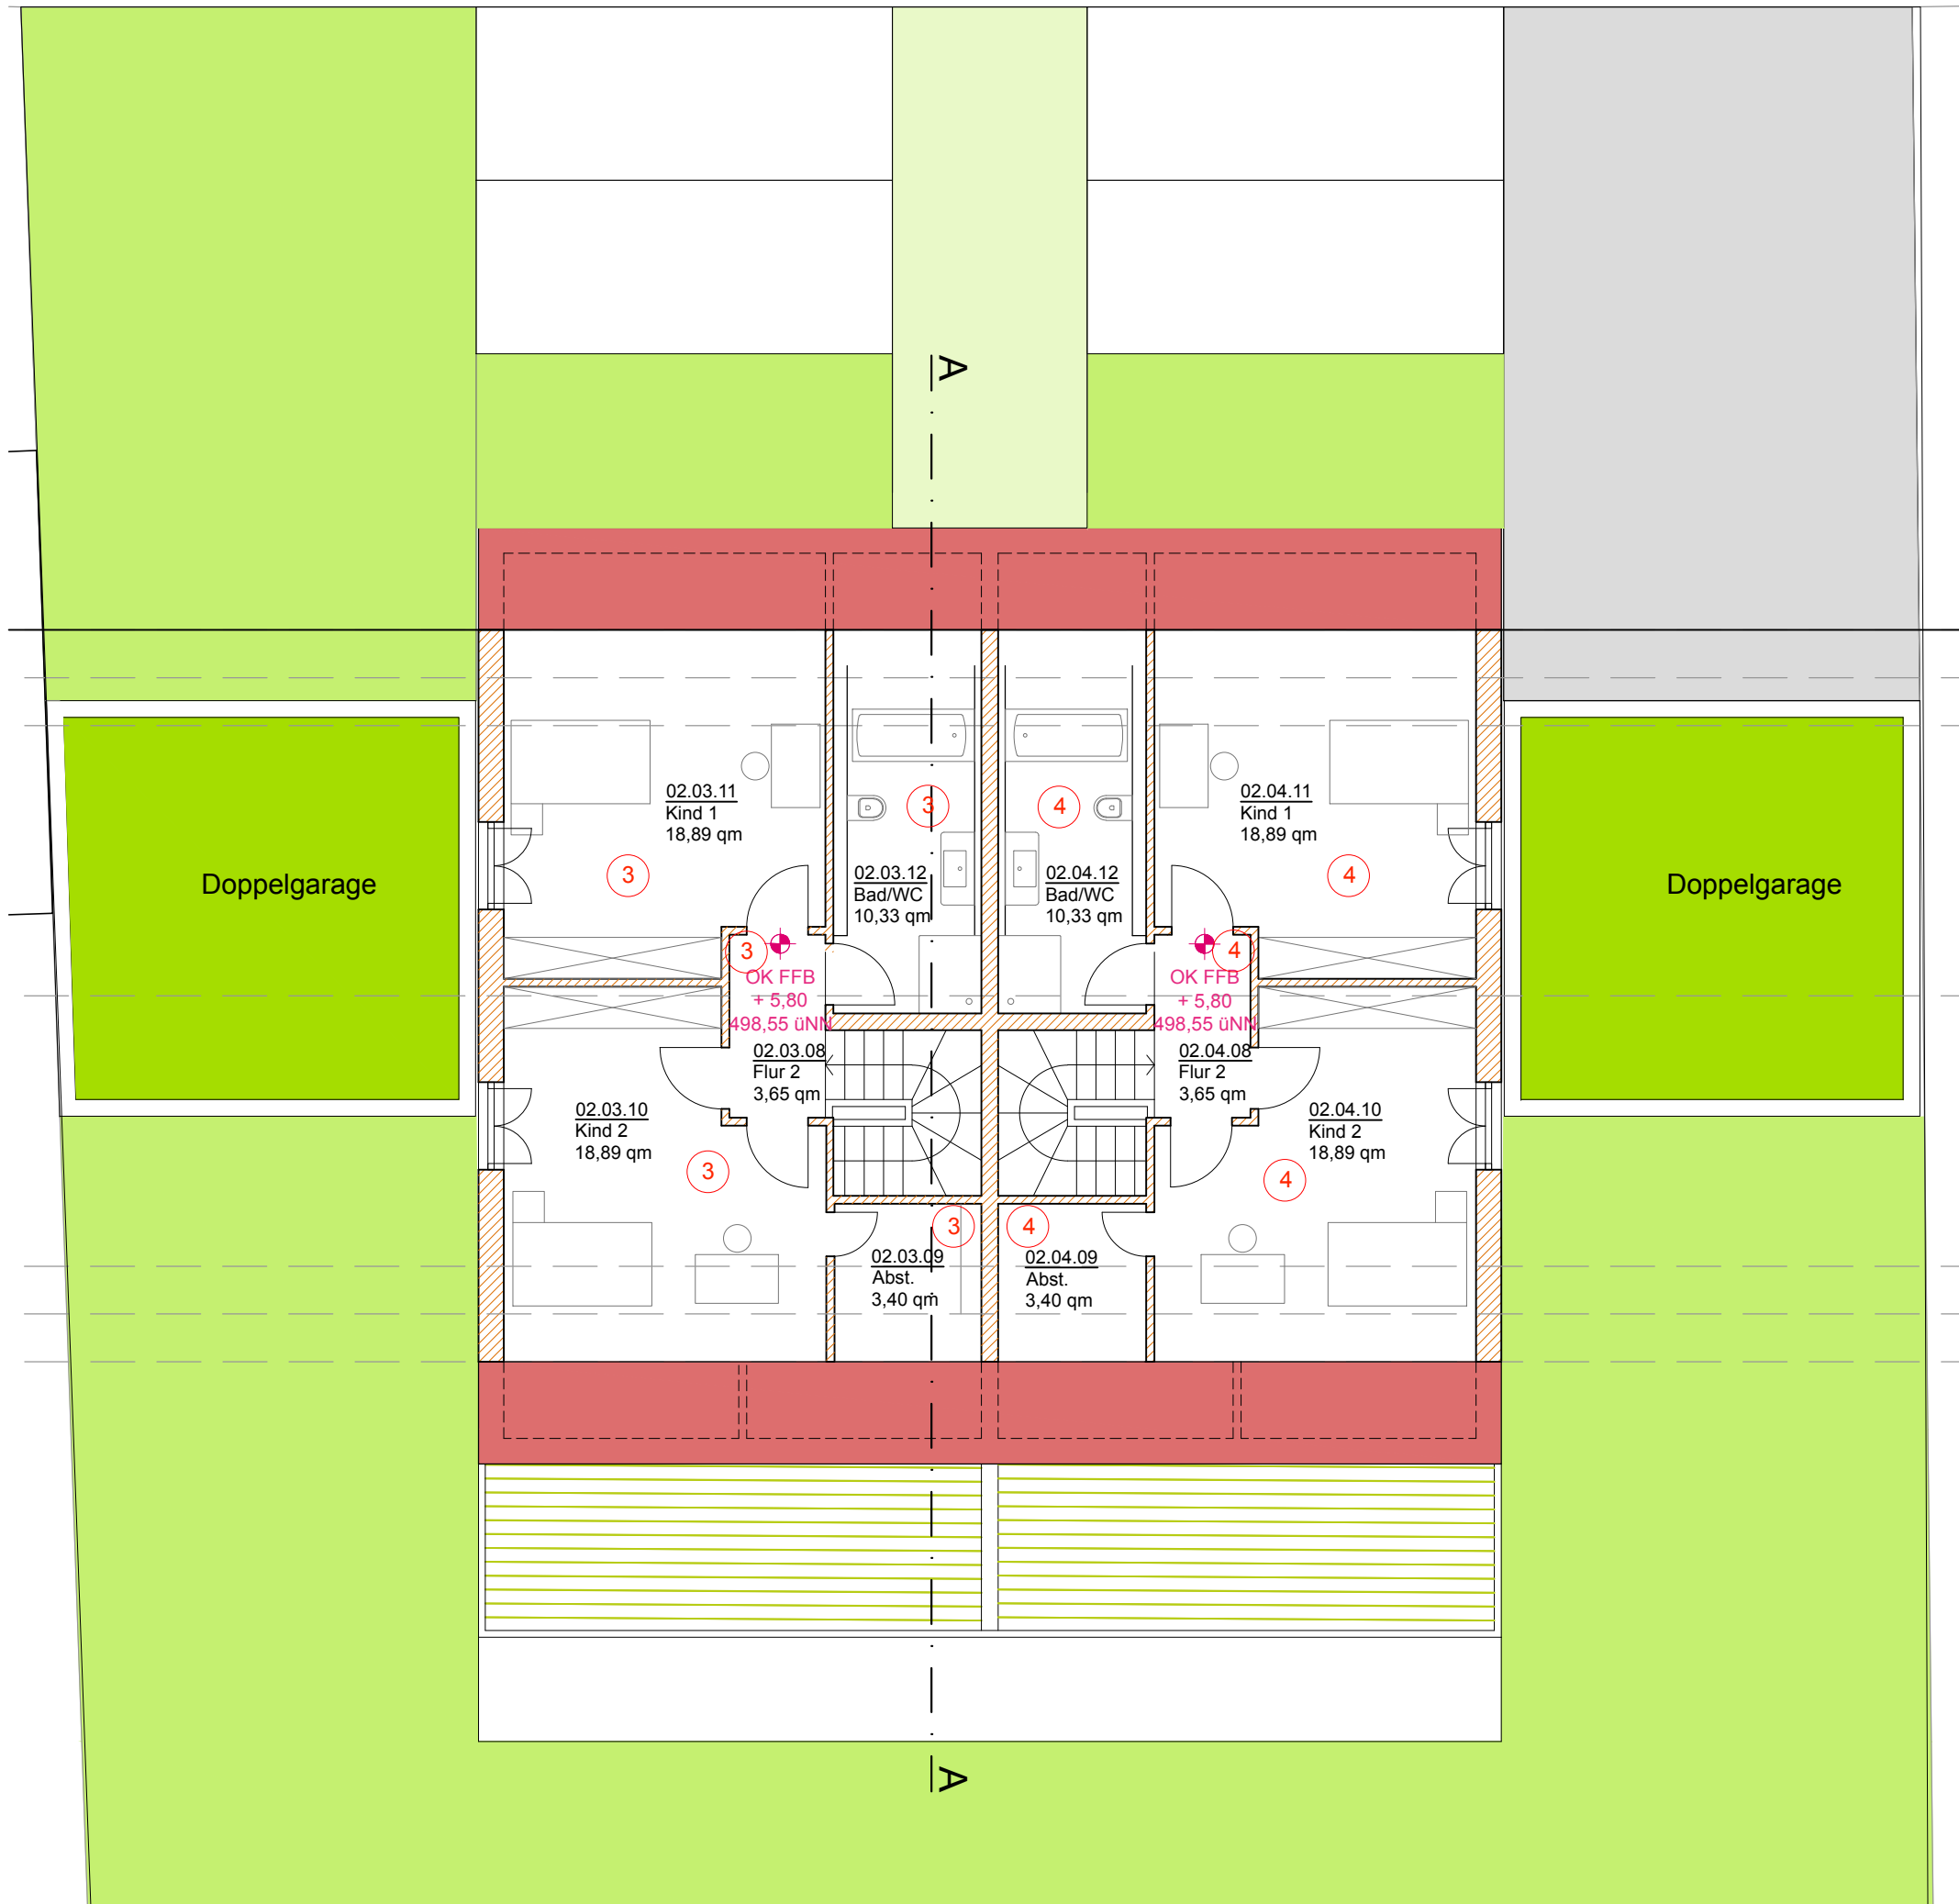

Dachgeschoss 1 M1:100