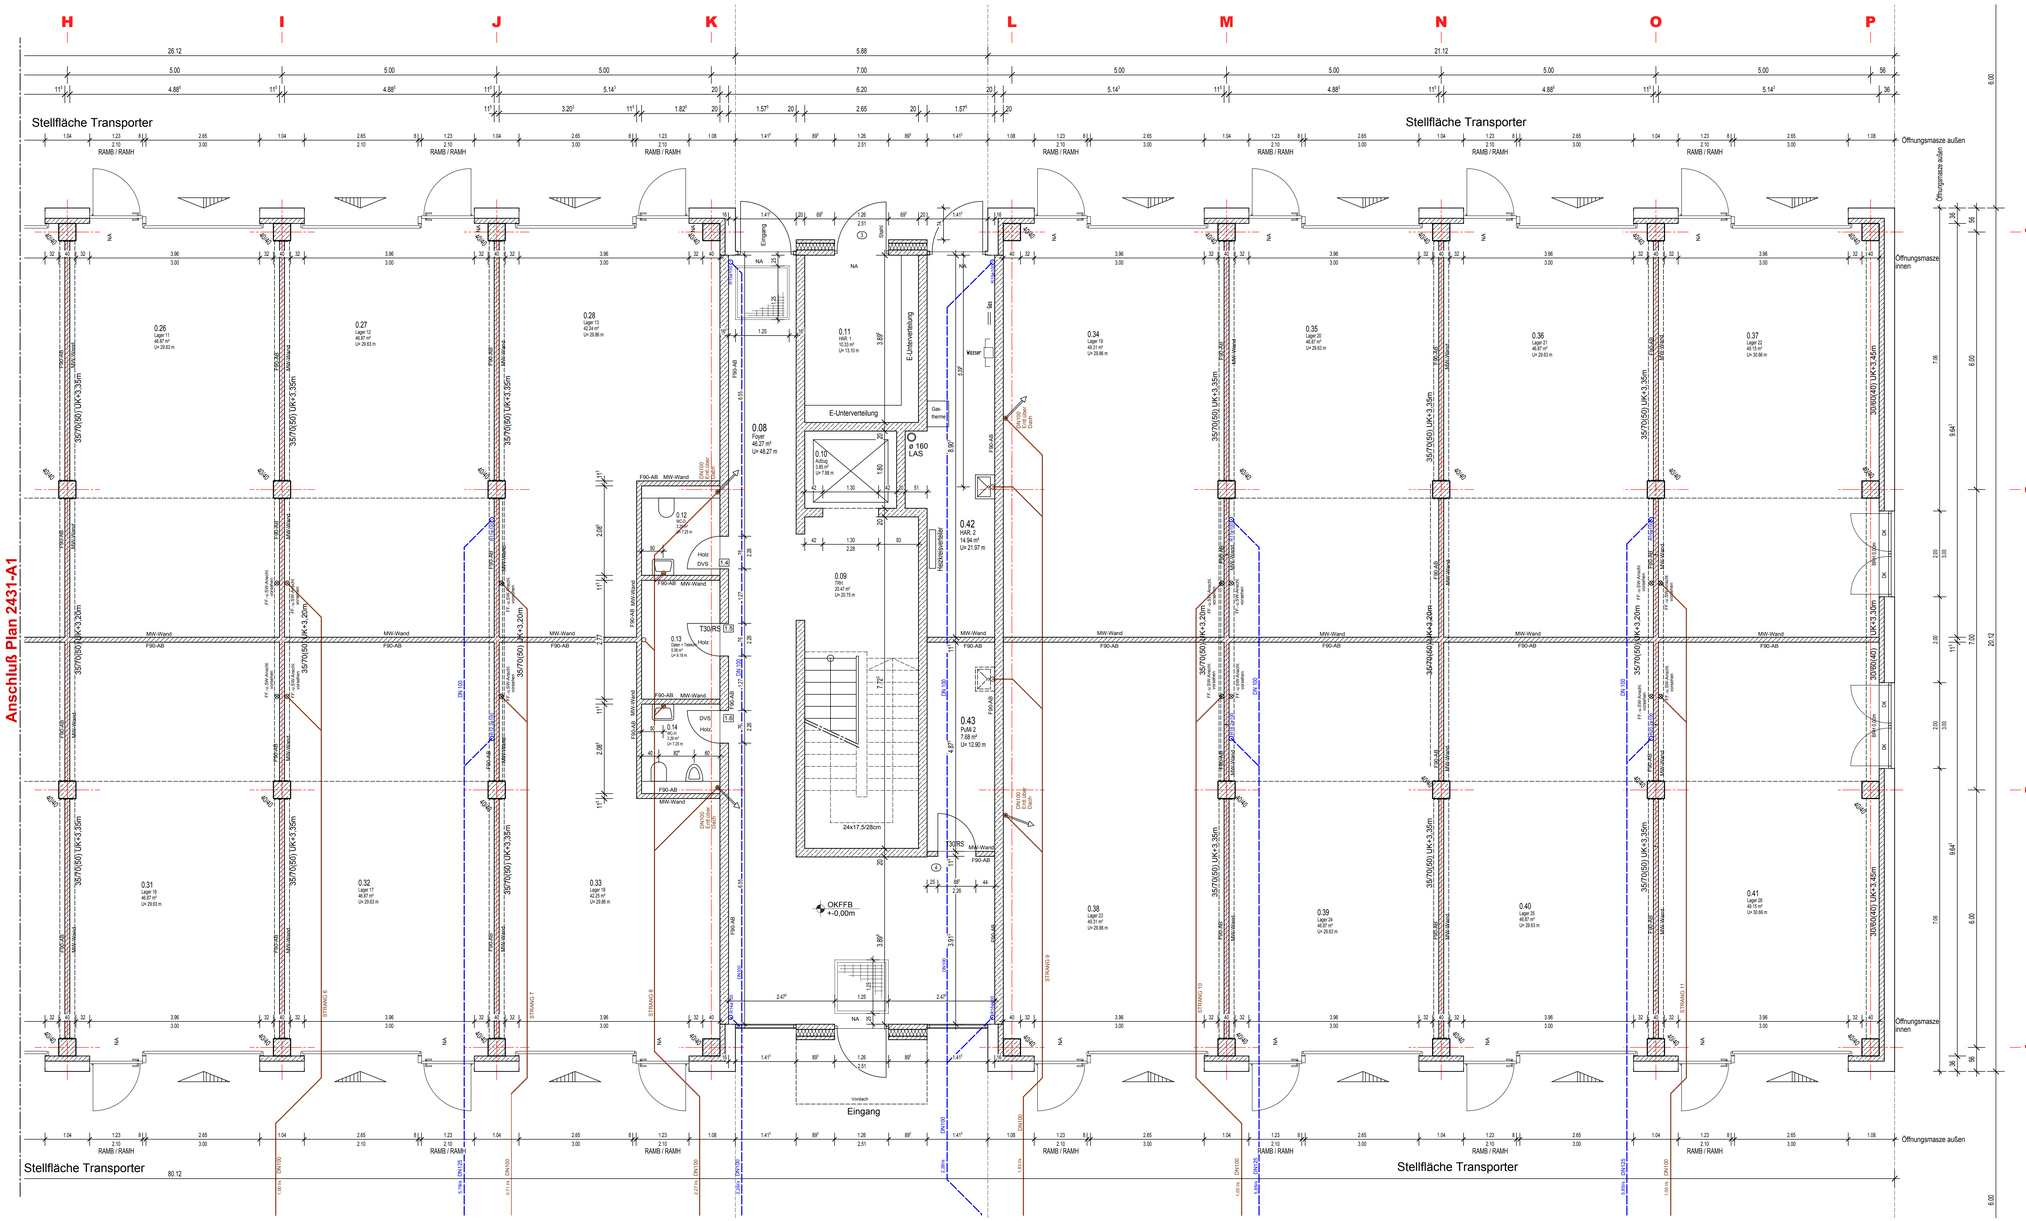

Raumbuch BV 2431_EG

Stand: 16.11.2018

Erdgeschoß

Raum nr.	Raumbezeichnung	Grundfläche	Umfang	Lichte Höhe	Wände Fliesen (Mindest 2,35m)	Wände NAR Anstrich	Wände Rauhfaser	Wände Raufaser Anstrich	Fliesenspiegel	Installationsdeckch	Fußboden ohne Belag	Fußboden Fliesen	Fliesen Sockel	Decke Anstrich	Decke GKB
0.01	Foyer	46,270	48,240	3,20 m			X				X	X	X		X
0.02	TRH.	20,471	20,750	3,62 m			X				X	X	X		X
0.03	Aufzug	3,852		2,95 m											
0.04	PuM 1	10,328	13,095	2,95 m		X					X	X	X		X
0.05	WC-D	3,285	7,280	2,95 m	X			X			X	X			X
0.06	Daten + Telekom	5,055	9,190	3,85 m		X					X	X	X		
0.07	WC-H	3,285	7,280	2,95 m	X			X			X	X			X
0.08	Foyer	46,270	48,240	3,20 m			X				X	X			X
0.09	TRH.	20,470	20,750	3,62 m			X				X	X	X		X
0.10	Aufzug	3,852													
0.11	HAR. 1	10,328	13,095	3,85 m			X				X	X	X		X
0.12	WC-D	3,285	7,280	2,95 m	X			X			X	X			X
0.13	Daten + Telekom	5,055	9,190	2,95 m			X				X	X	X		X
0.14	WC-H	3,285	7,280	2,95 m	X			X			X	X			X
0.15	Lager 1	49,151	30,665	3,70 m		X			X					X	
0.16	Lager 2	46,874	29,625	3,70 m		X			X					X	
0.17	Lager 3	46,874	29,625	3,70 m		X			X					X	
0.18	Lager 4	42,245	29,865	3,70 m		X			X					X	
0.19	Lager 5	49,151	30,665	3,70 m		X			X					X	
0.20	Lager 6	46,874	29,625	3,70 m		X			X					X	
0.21	Lager 7	46,874	29,625	3,70 m		X			X					X	
0.22	Lager 8	42,245	29,865	3,70 m		X			X					X	
0.24	Lager 9	49,311	29,865	3,70 m		X			X					X	
0.25	Lager 10	46,874	29,625	3,70 m		X			X					X	
0.26	Lager 11	46,874	29,625	3,70 m		X			X					X	
0.27	Lager 12	46,874	29,625	3,70 m		X			X					X	
0.28	Lager 13	42,246	29,865	3,70 m		X			X					X	
0.29	Lager 14	49,311	29,865	3,70 m		X			X					X	
0.30	Lager 15	46,874	29,625	3,70 m		X			X					X	
0.31	Lager 16	46,874	29,625	3,70 m		X			X					X	
0.32	Lager 17	46,874	29,625	3,70 m		X			X					X	
0.33	Lager 18	42,246	29,865	3,70 m		X			X					X	
0.34	Lager 19	49,311	29,865	3,70 m		X			X					X	
0.35	Lager 20	46,874	29,625	3,70 m		X			X					X	
0.36	Lager 21	46,874	29,625	3,70 m		X			X					X	
0.37	Lager 22	49,151	30,665	3,70 m		X			X					X	
0.38	Lager 23	49,311	29,865	3,70 m		X			X					X	
0.39	Lager 24	46,874	29,625	3,70 m		X			X					X	
0.40	Lager 25	46,874	29,625	3,70 m		X			X					X	
0.41	Lager 26	49,151	30,665	3,70 m		X			X					X	
0.42	HAR. 2	14,939	21,975	3,85 m							X	X	X	X	
0.43	PuM 2	7,678	12,900	2,95 m							X	X	X	X	
0.44	HAR. 3	14,939	21,975	3,85 m							X	X	X	X	
0.45	PuM 3	7,678	12,900	2,95 m							X	X	X	X	

Legende:

2.1.4	Türnummer: Trockenbau
4	Türnummer: Stahl- bzw. Rohrahmentür
G	Gehflügel
B	Bedarfsflügel

INDEX	ÄNDERUNG	NAME	DATUM
a	Fensteraufschlagrichtung	PK	12.06.2018
b	Tür-Nummern - Innentüren	PK	05.09.2018
c	Raumbuch eingefügt	PK	11.09.2018
d	Lage der Heizkreisverteiler	PK	04.10.2018
e	Raumbuch geändert	PK	16.11.2018
f			
g			
h			
i			
j			
k			

BARTRAM BAU-SYSTEM

DIPL.ING.FR. BARTRAM
GmbH & CO. KG
24594 Hohenwestedt
Ziegeleistraße
Tel. 04871 / 778-0 Fax. 04871 / 778-105

Baunummer: 2431

Bauvorhaben: Neubau Kleingewerbehof "Am Schilfpark"
Am Schilfpark 23a-b
21029 HH-Bergedorf

Bauherr: GAC Verwaltung und Entwicklung GmbH
(Rüdiger Gramkow)
Am Güterbahnhof 5
21035 Hamburg

gezeichnet PK 21.02.2018

geprüft

M 1:50

Zeichnung. Nr. 2431-A2e

ERDGESCHOSS

Achse H bis P

H/B = 594 / 1190 (0.70m²)

Allplan 2017