


Anlage 3: Bauzeichnungen

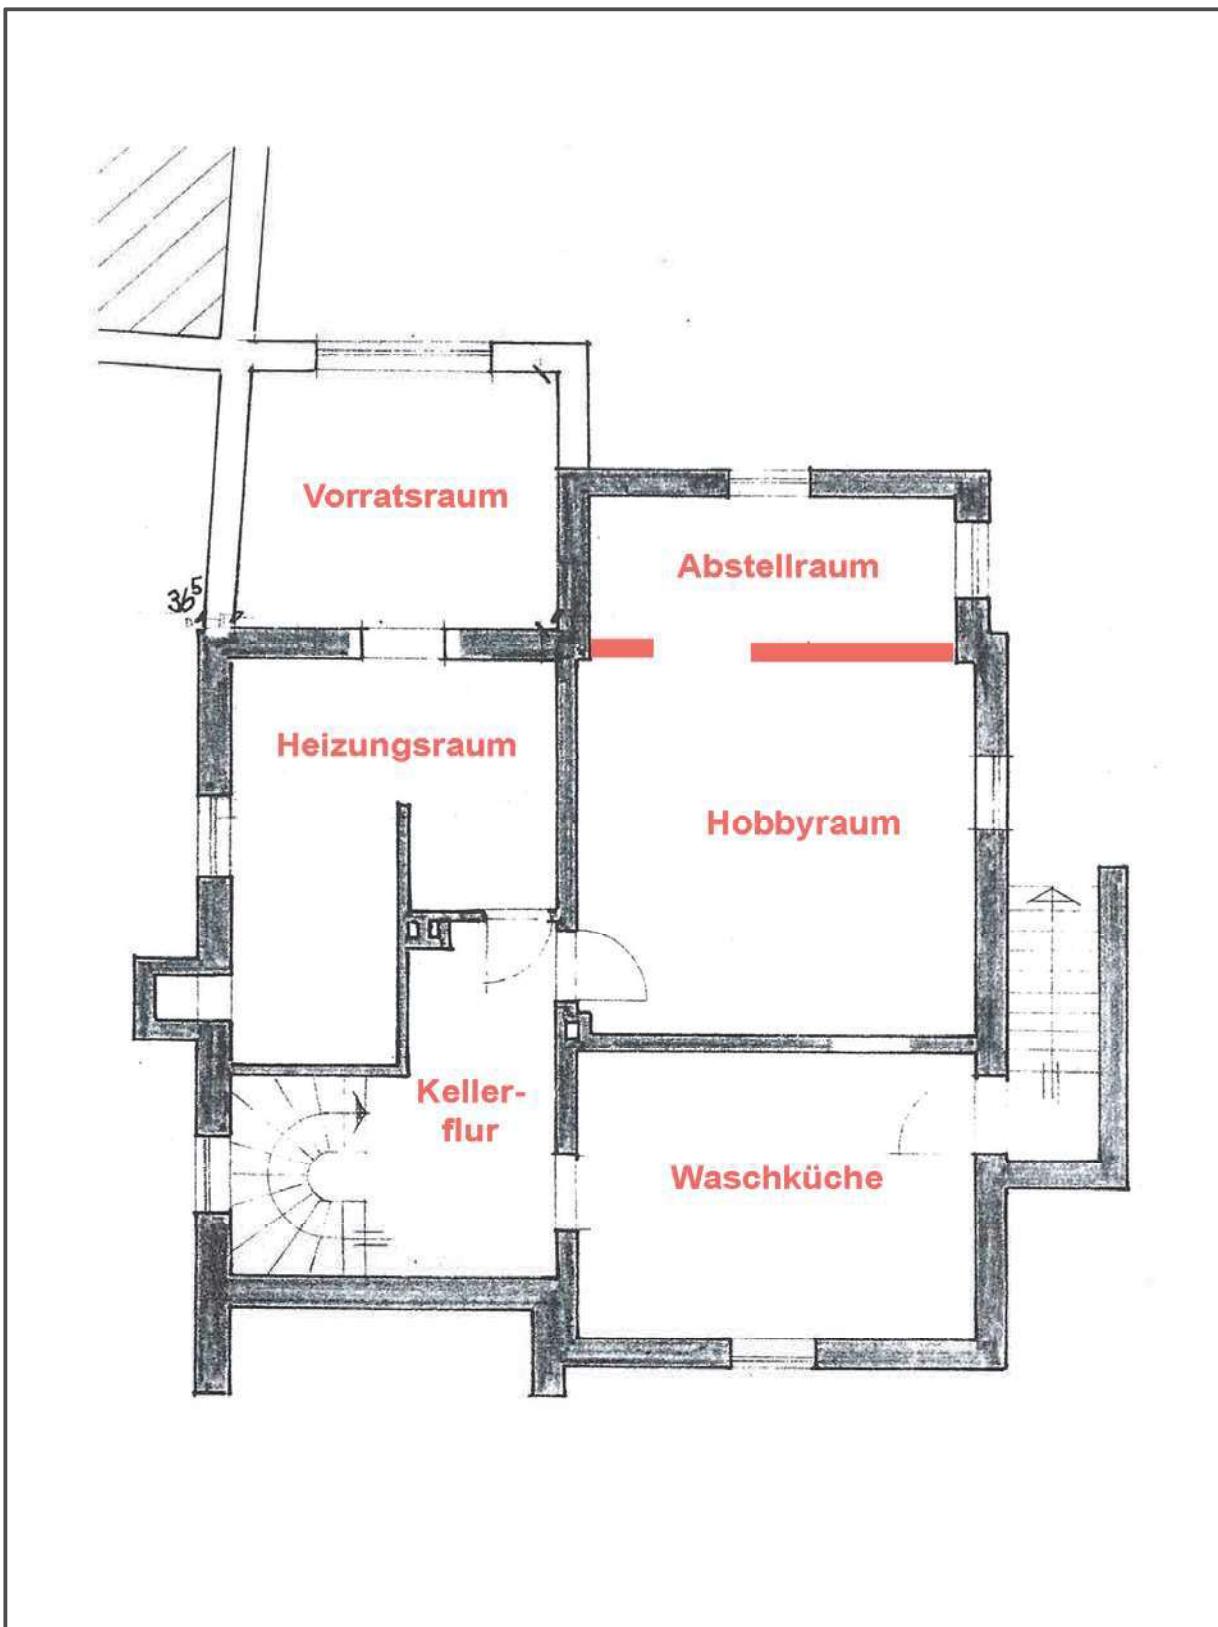

-Kellergeschoß Wohnhaus-