


Grundriss Halle Affingerstraße 12-14, OG Augsburg-Lechhausen

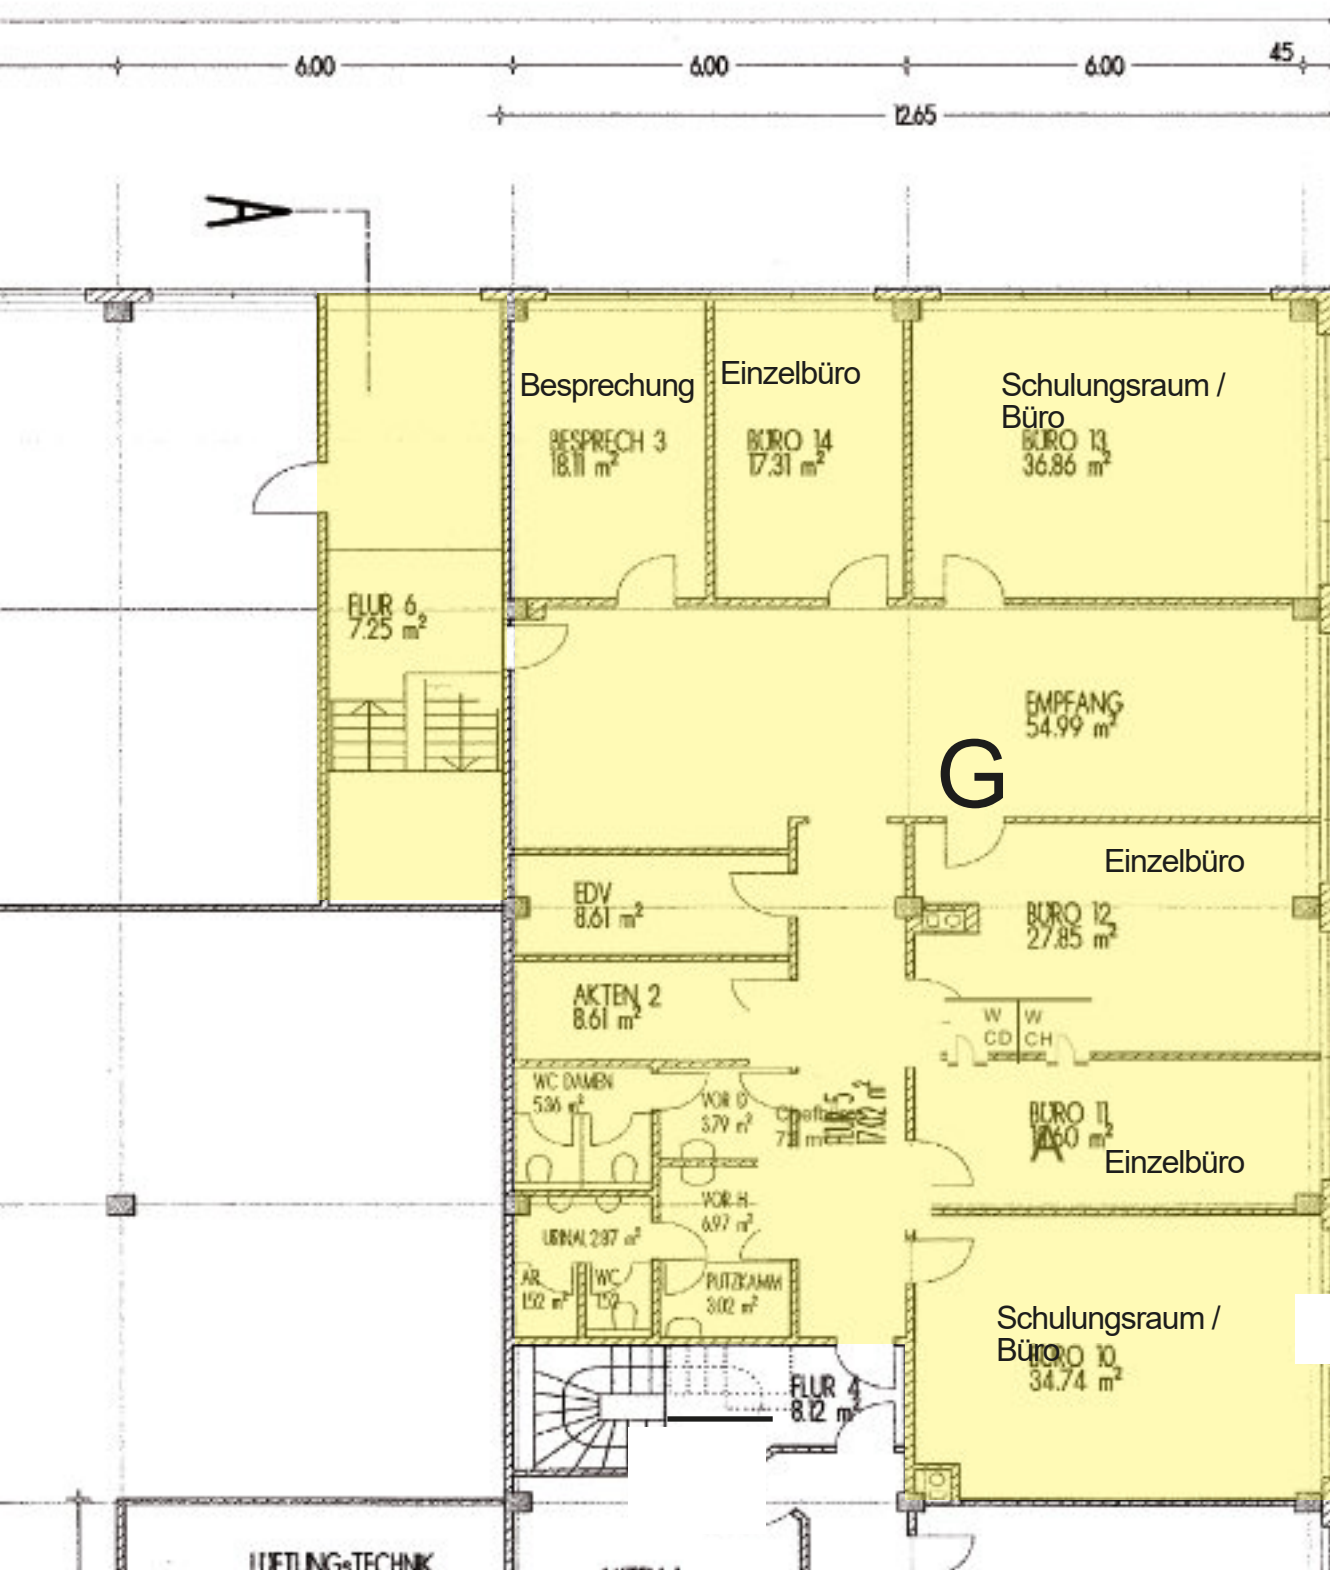

Büroräume OG

Besprechung 3: 18,11 m²
 Büro 14: 17,31 m²
 Büro 13: 36,86 m²
 Empfang: 54,99 m²
 Flur: 17,02 m²
 EDV: 8,61 m²
 Akten 2: 8,61 m²
 Büro 12: 27,85 m²
 Büro 11: 18,6 m²
 Büro 10: 34,74 m²
 WC: 25,05 m²

Gesamtfläche OG: 267 m²

HEA

Heidi und Eva Allar
Grundbesitz GbR