


13.07

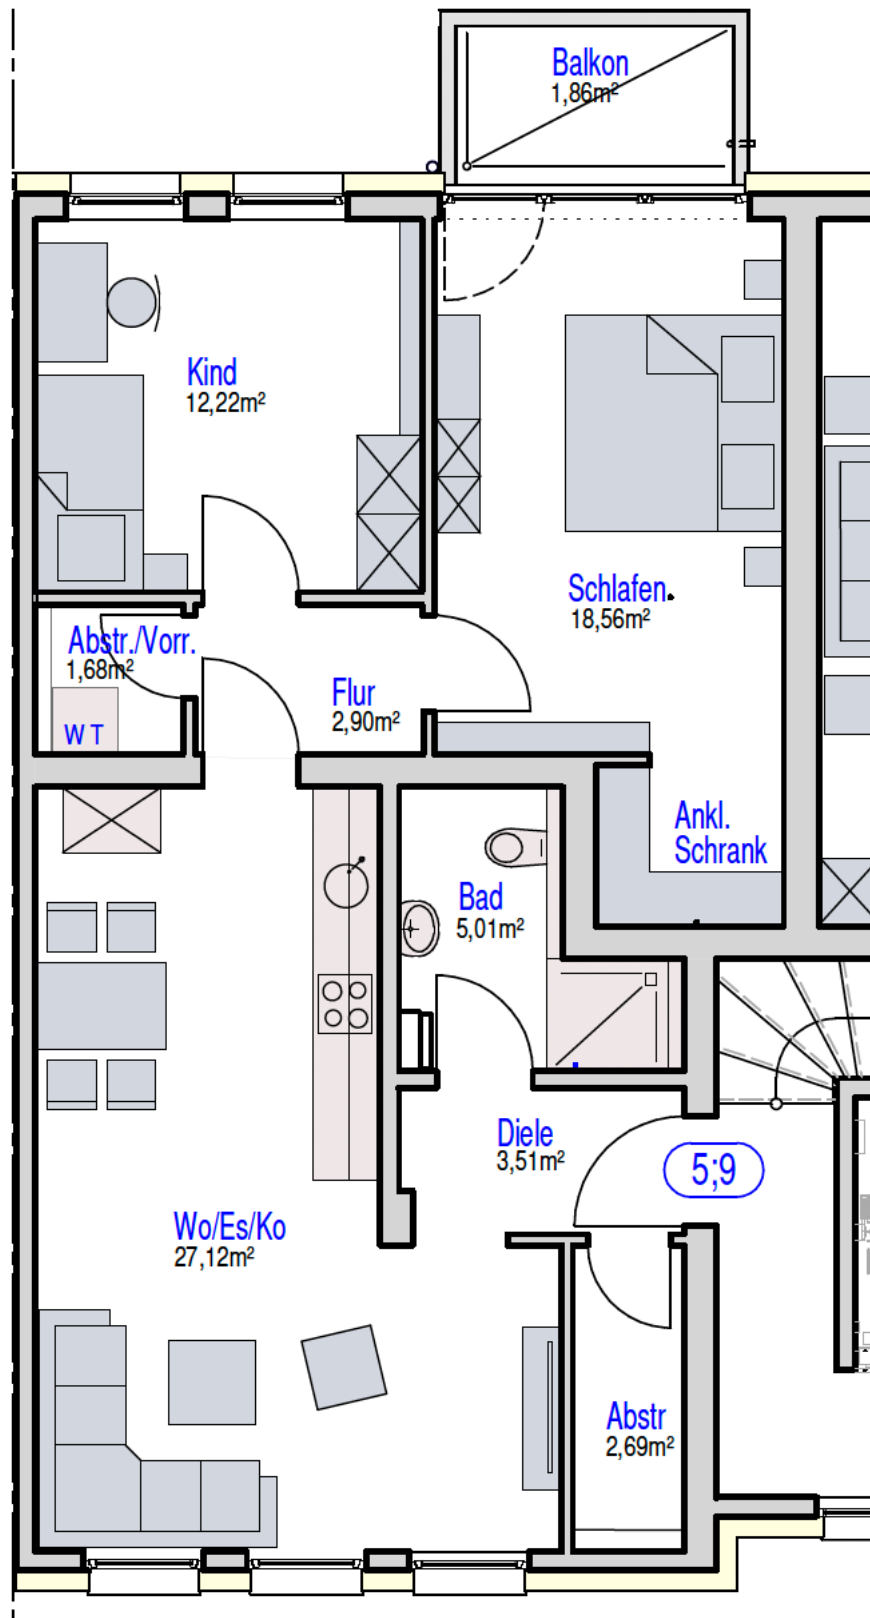

73,69m²
+ Balkon

2. u. 4. Obergeschoss

Wohnung 5;9

73,69m² brutto Wohnfläche
und Balkon 1,86m²