



# Vermessungs- und Katasterverwaltung Niedersachsen

Gemeinde: Westoverledingen  
Gemarkung: Ihren  
Flur: 5 Flurstück: 339/164

## Liegenschaftsgrafik 1:1500


### Präsentation der Liegenschaften

Erstellt am 25.06.2025  
Aktualität der Daten 21.06.2025

N = 5891081

E = 32397240

Zur eingeschränkten Verwendung

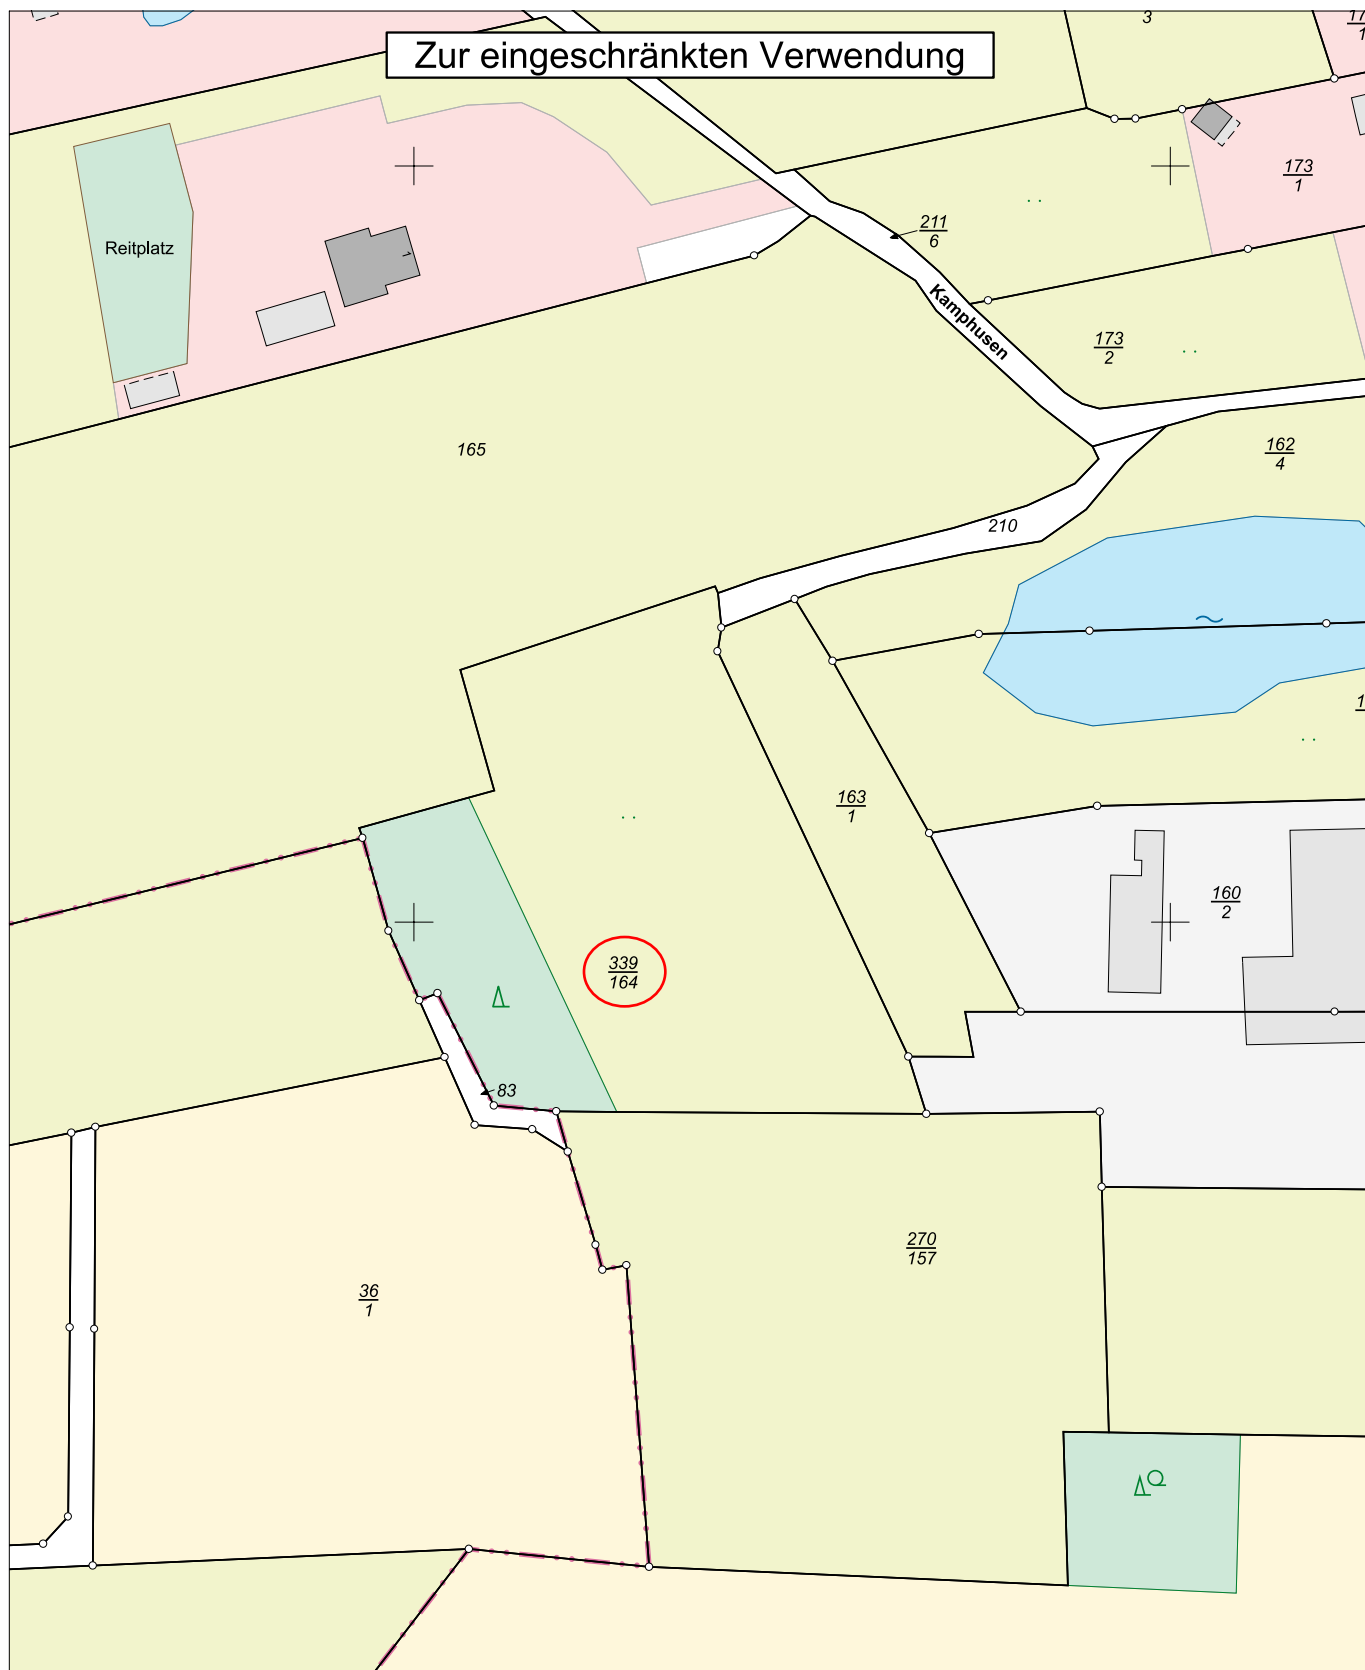

N = 5890751

Maßstab 1:1500

0 15 30 45 Meter

#### Verantwortlich für den Inhalt:

Landesamt für Geoinformation und Landesvermessung Niedersachsen  
Regionaldirektion Aurich - Katasteramt Leer -  
Westerende 2-4  
26789 Leer

#### Bereitgestellt durch:

Niedersächsisches Landesamt für Bau und Liegenschaften

Waterloostraße 4  
30169 Hannover

#### Zeichen:

Bei einer Verwertung für nichteigene oder wirtschaftliche Zwecke oder einer öffentlichen Wiedergabe sind die Allgemeinen Geschäfts- und Nutzungsbedingungen (AGNB) zu beachten; ggf. sind erforderliche Nutzungsrechte über einen zusätzlich mit der für den Inhalt verantwortlichen Behörde abzuschließenden Nutzungsvertrag zu erwerben.