

Planverfasser

Projekt **Umbau Gutshaus  
Nossentin**  
PLZ 17214 - Nossentin, Kreis Müritz

Bauherr Gutshaus Nossentin

Plan **Ansicht Nord**

Datum 07/15/16  
Gezeichnet Autor  
Geprüft Prüfer


Projektnummer  
001

Maßstab 1 : 100  
Plannummer  
5



3,28  
1. Obergeschoss  
0  
Erdgeschoss

|               |   |
|---------------|---|
| Planverfasser |   |
| Projekt       | Umbau Gutshaus Nossentin<br>PLZ 17214 - Nossentin, Kreis Müritz |
| Bauherr       | Gutshaus Nossentin  |
| Plan          | Ansicht Süd   |
| Datum         | 07/15/16  |
| Gezeichnet    | Autor   |
| Geprüft       | Prüfer  |
| Projektnummer | 001   |
| Maßstab       | 1 : 100   |
| Plannummer    | 6   |

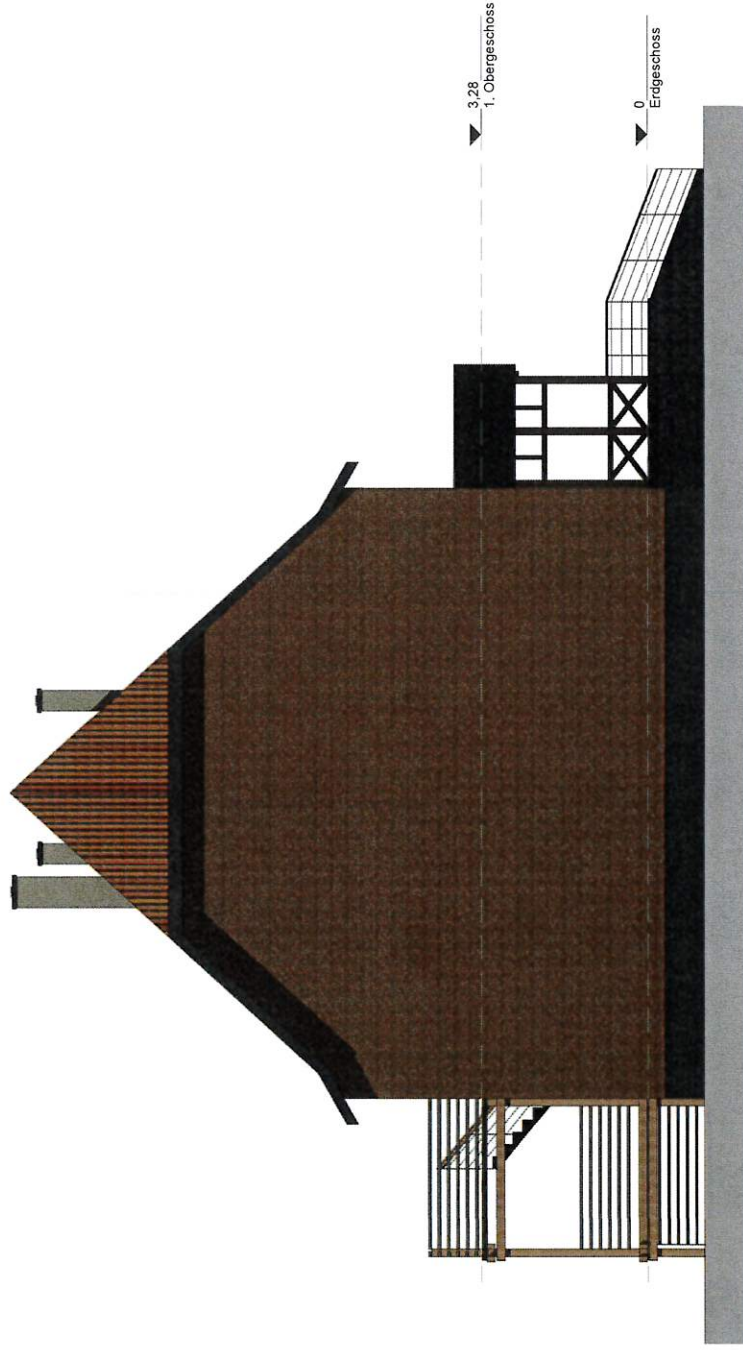

Planverfasser

Projekt **Umbau Gutshaus  
Nossentin**  
PLZ 17214 - Nossentin, Kreis M $\ddot{u}$ ritz

Bauherr Gutshaus Nossentin


Plan **Ansicht Ost**

Datum 07/15/16  
Gezeichnet Autor  
Gepr $\ddot{u}$ ft Pr $\ddot{u}$ fer

Projektnummer  
001

Plannummer  
7

Ma $\ddot{u}$ stab 1 : 100

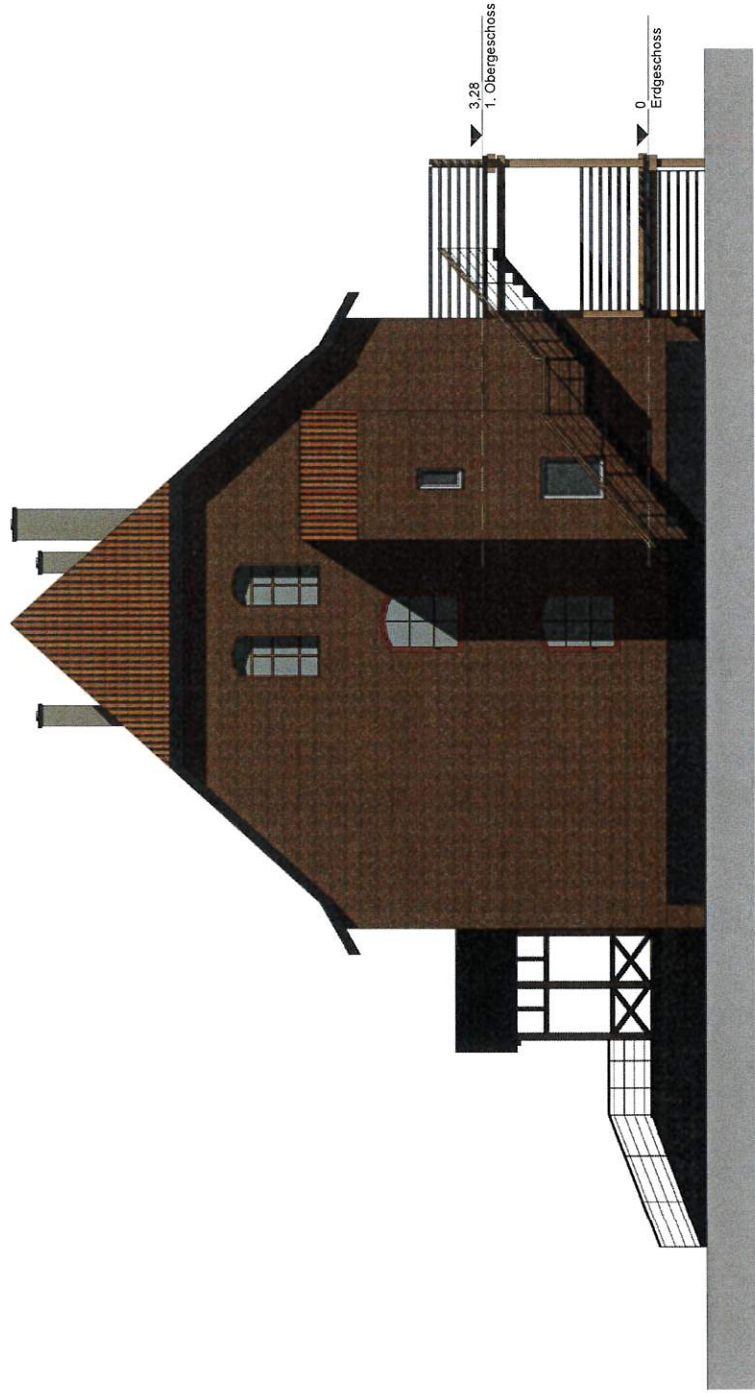

Planverfasser

Projekt **Umbau Gutshaus  
Nossentin**

PLZ 17214 - Nossentin, Kreis M $\ddot{u}$ ritz



Bauherr Gutshaus Nossentin

Plan **Ansicht West**

Datum 07/15/16  
Gezeichnet Autor  
Gepr $\ddot{u}$ ft Pr $\ddot{u}$ fer



Projektnummer  
001

Ma $\ddot{u}$ stab 1 : 100  
Plannummer  
8


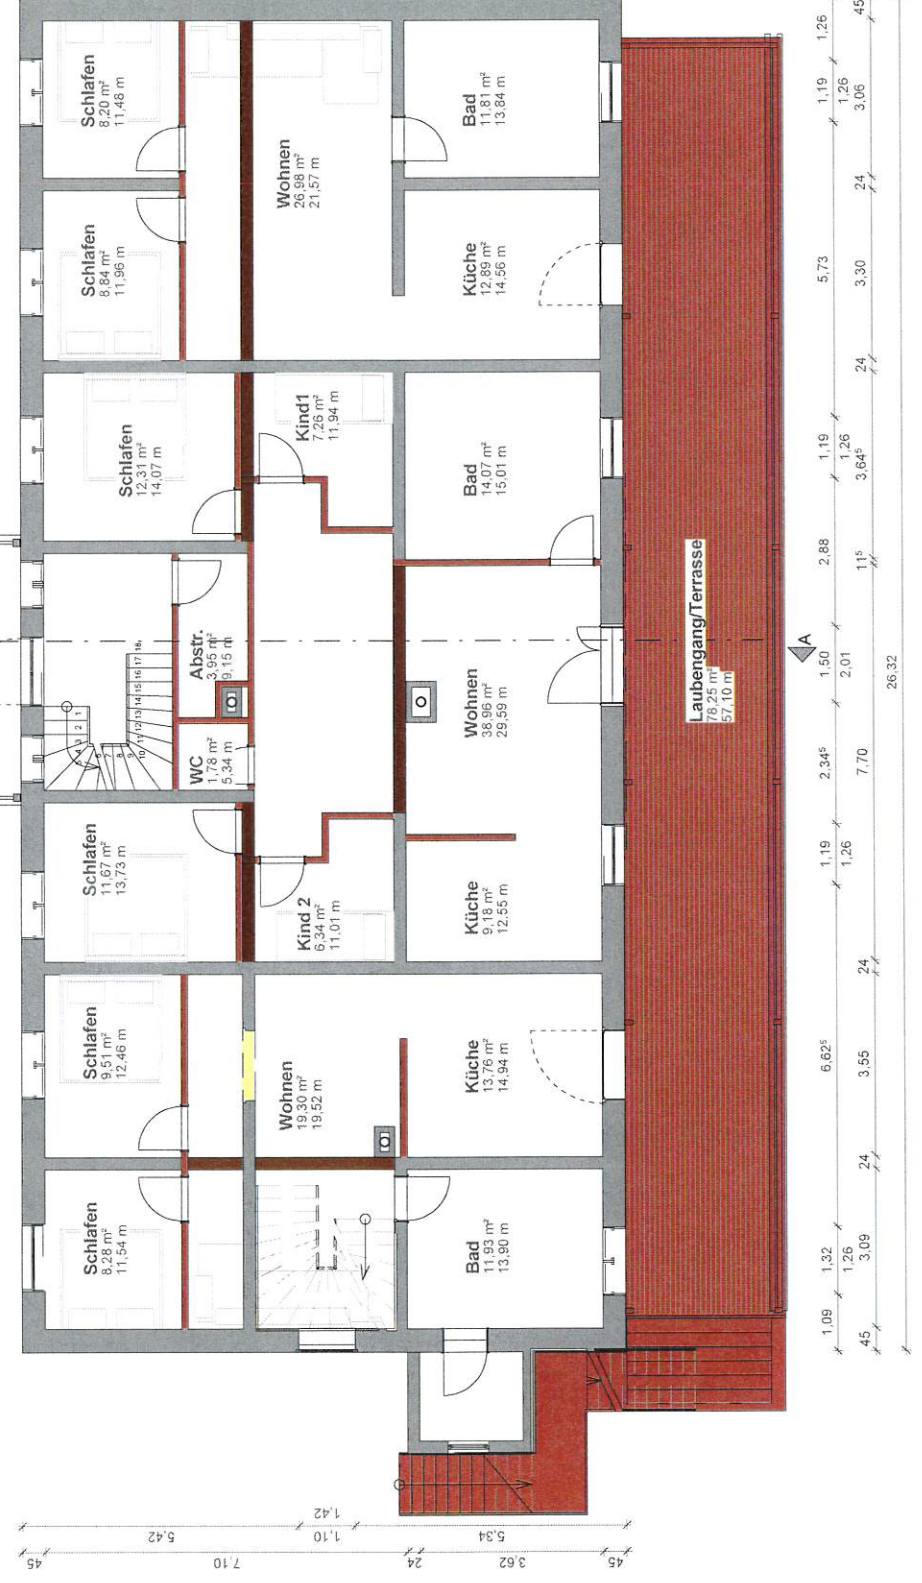
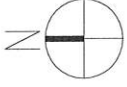


**Legende**


|   |          |
|---|----------|
| ■ | Bestand  |
| ■ | Abbruch  |
| ■ | Neu      |
| ■ | Fachwerk |

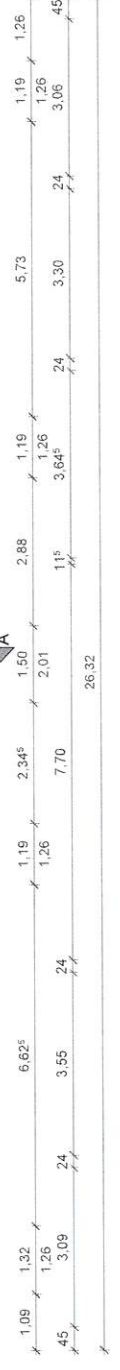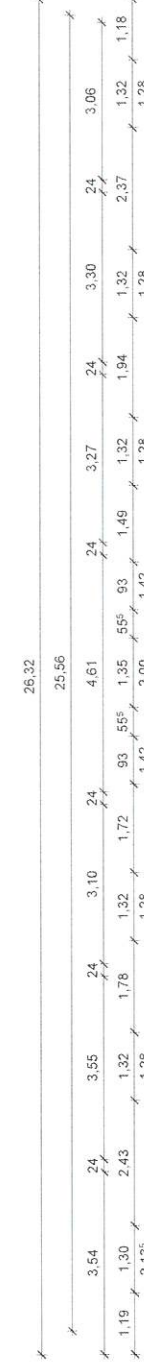

|               |               |  |               |
|---------------|---------------|--|---------------|
| Planverfasser | Projekt       | Umbau Gutshaus Nossentin<br>PLZ 17214 - Nossentin, Kreis Müritzn |               |
|               | Bauherr       | Gutshaus Nossentin   |               |
|               | Plan          | Erdgeschoss  |               |
| Datum         | Gezeichnet    | Geprüft  | Projektnummer |
| 07/15/16      | Autor         | Prüfer   | 001           |
| Maßstab       | Wie angezeigt | Plannummer   | 1             |

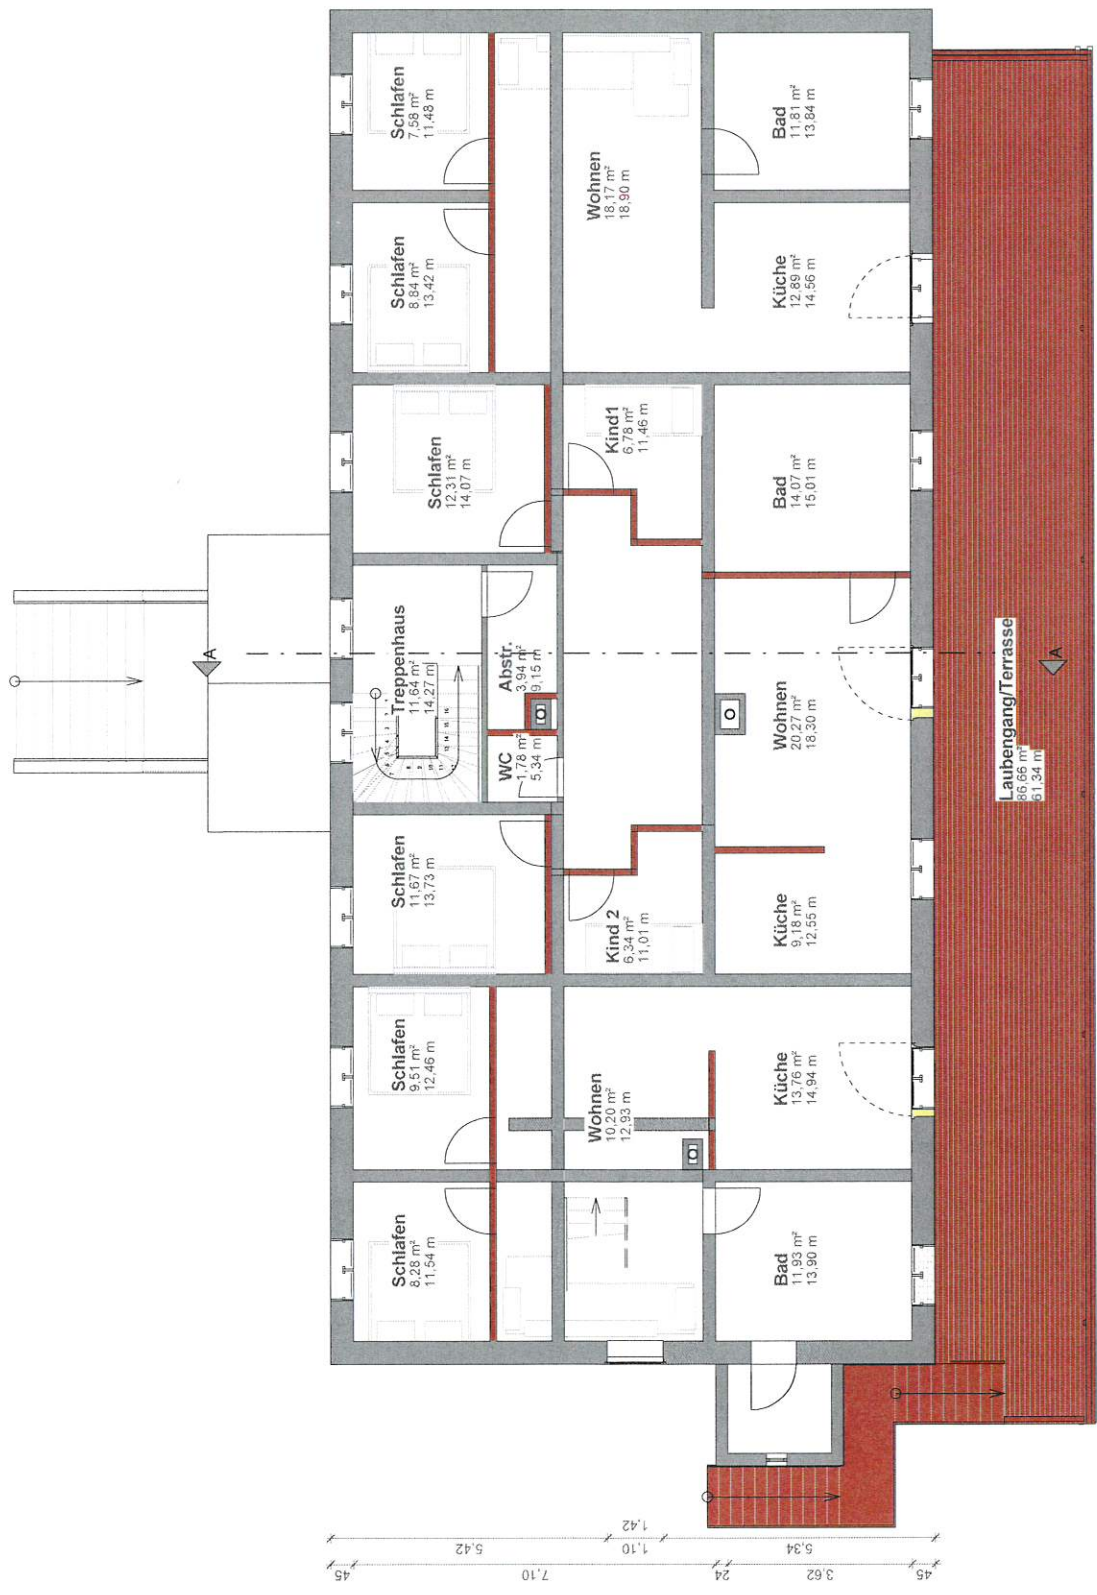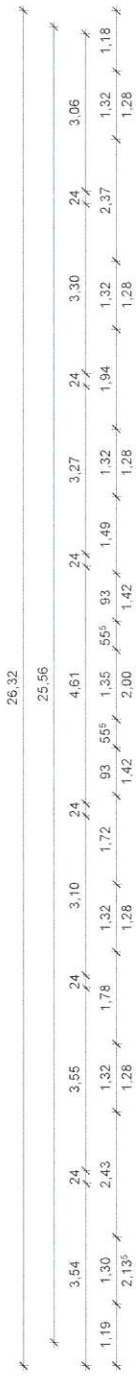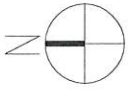

11,86

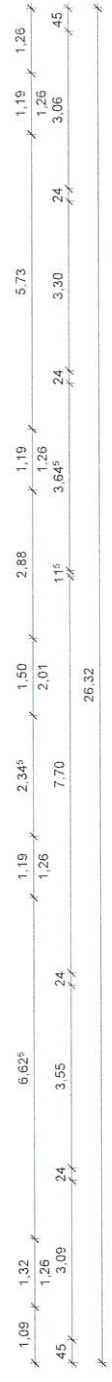


**Legende**

|  |          |
|--|----------|
|  | Bestand  |
|  | Abbruch  |
|  | Neu      |
|  | Fachwerk |

|               |                    |  |                 |
|---------------|--------------------|--|-----------------|
| Planverfasser | Projekt            | Umbau Gutshaus<br>Nossentin<br>PLZ 17214 - Nossentin, Kreis Mülitz |                 |
| Bauherr       | Gutshaus Nossentin |  |                 |
| Plan          | Obergeschoss       |  |                 |
| Datum         | 07/15/16           | Projektnummer  | 001             |
| Gezeichnet    | Autor              | Geprüft  | Prüfer          |
| Maßstab       | Wie angezeigt      |  | Plannummer<br>2 |

### Legende

- Bestand
- Abbruch
- Neu
- Fachwerk

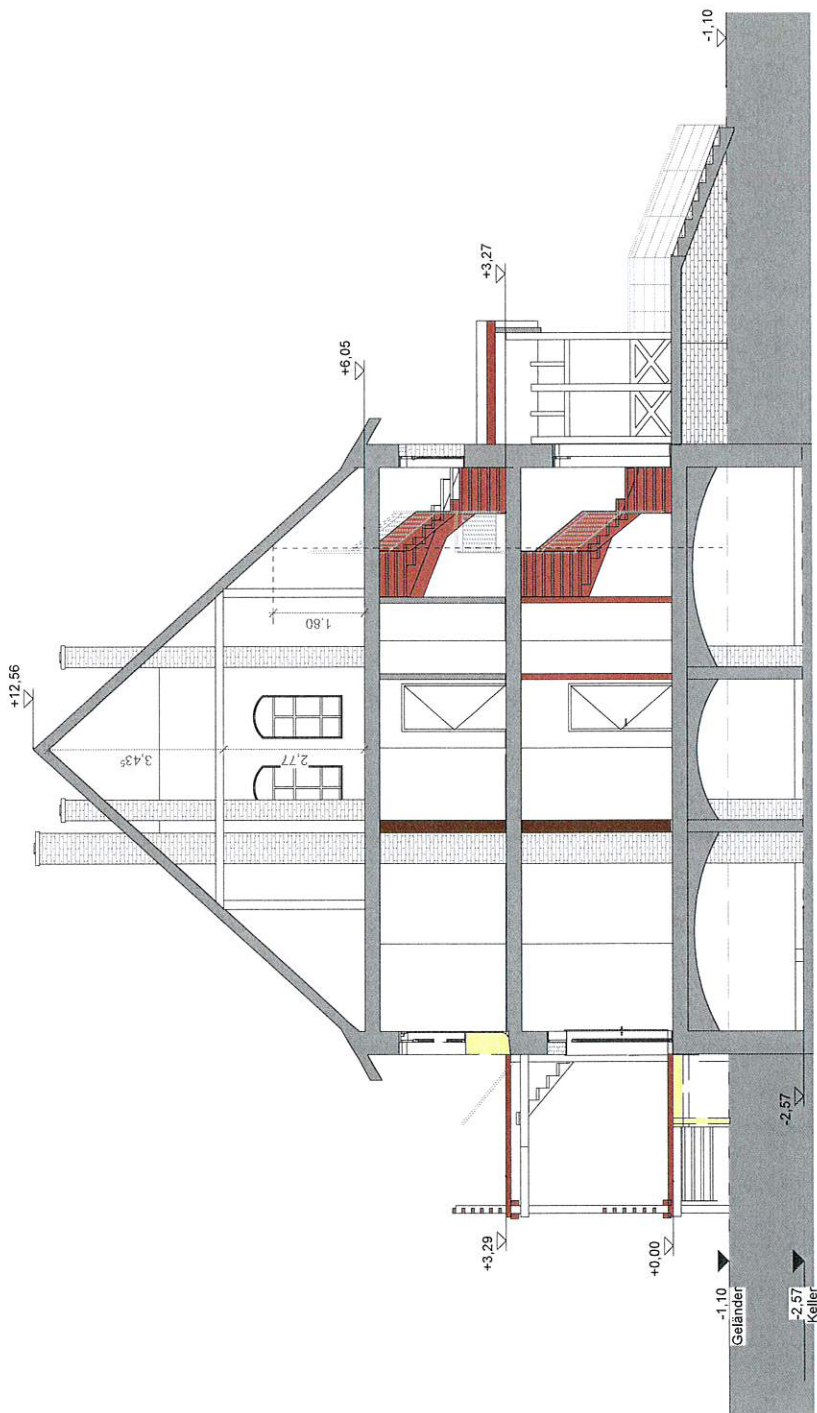

Planverfasser

Projekt **Umbau Gutshaus  
Nossentin**

PLZ 17214 - Nossentin, Kreis Müritz

Bauherr Gutshaus Nossentin

Plan **Schnitt A**

Datum 07/15/16  
Gezeichnet Autor  
Geprüft Prüfer

Projektnummer  
001

Maßstab

Wie angezeigt

Plannummer  
3