


Zur Mäbentnahme nicht geeignet

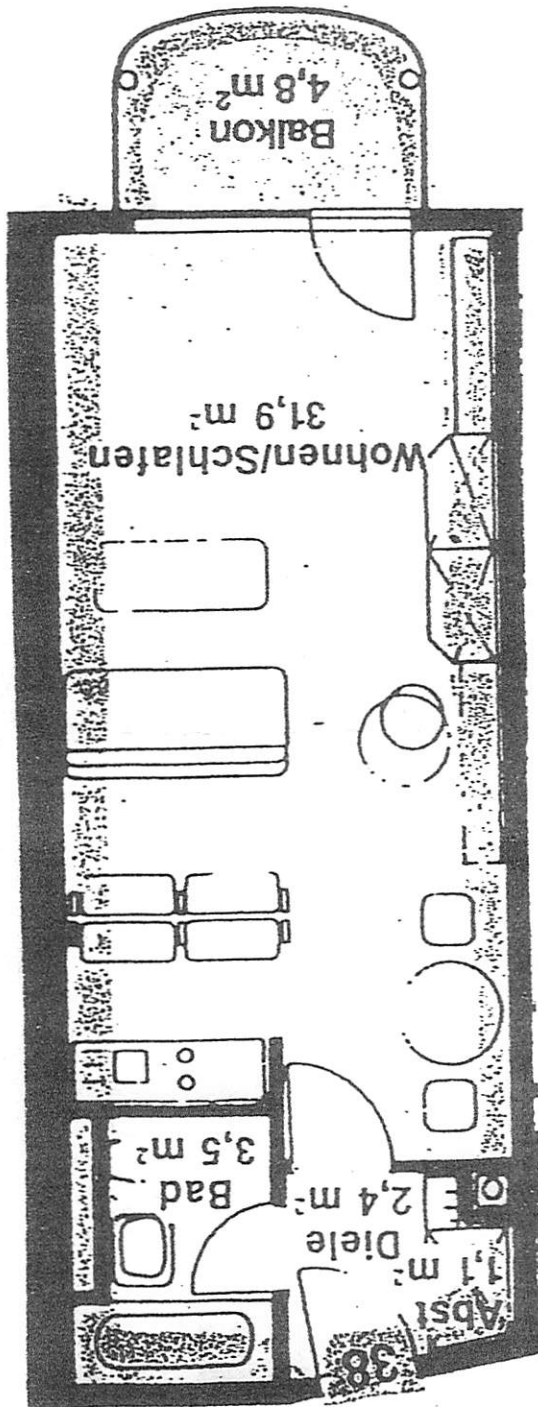

Der Grundriß