


U-HOF 3 // ERDGESCHOSS

HAVEKANT / ALTER STADTHAFEN

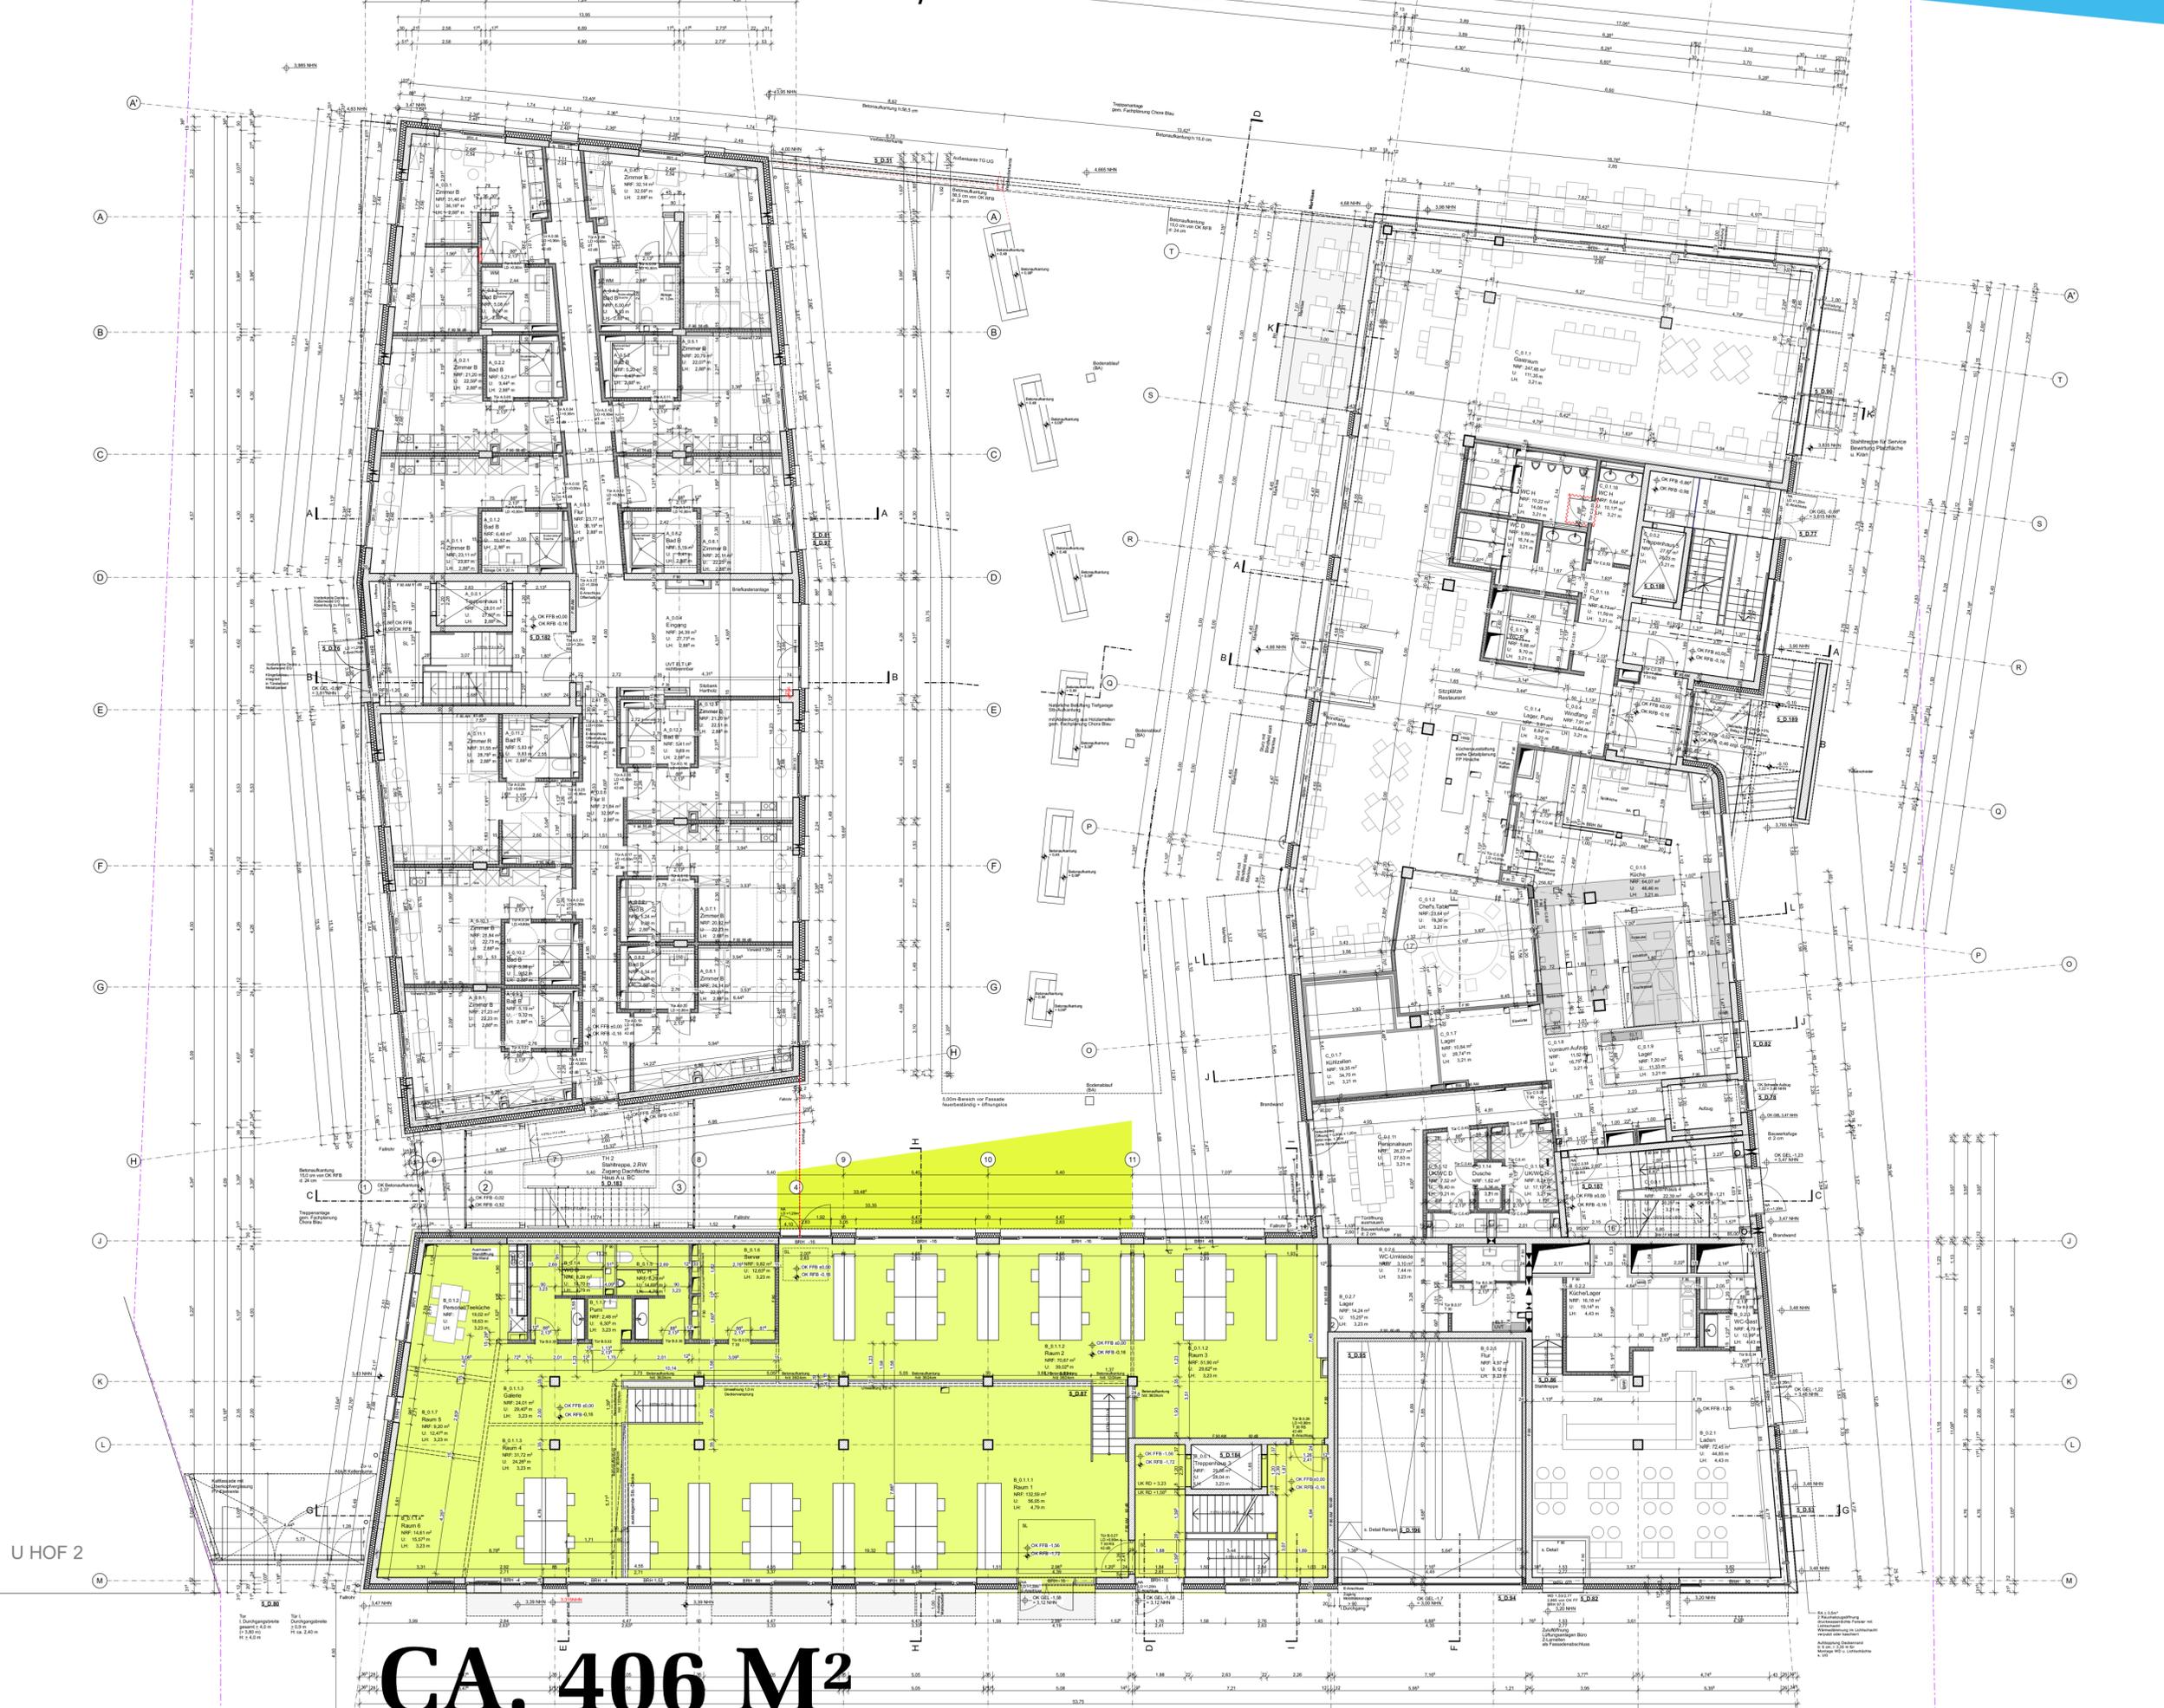

U HOF 2

CA. 406 M²
PLUS AUSSENFLÄCHE IM INNENHOF