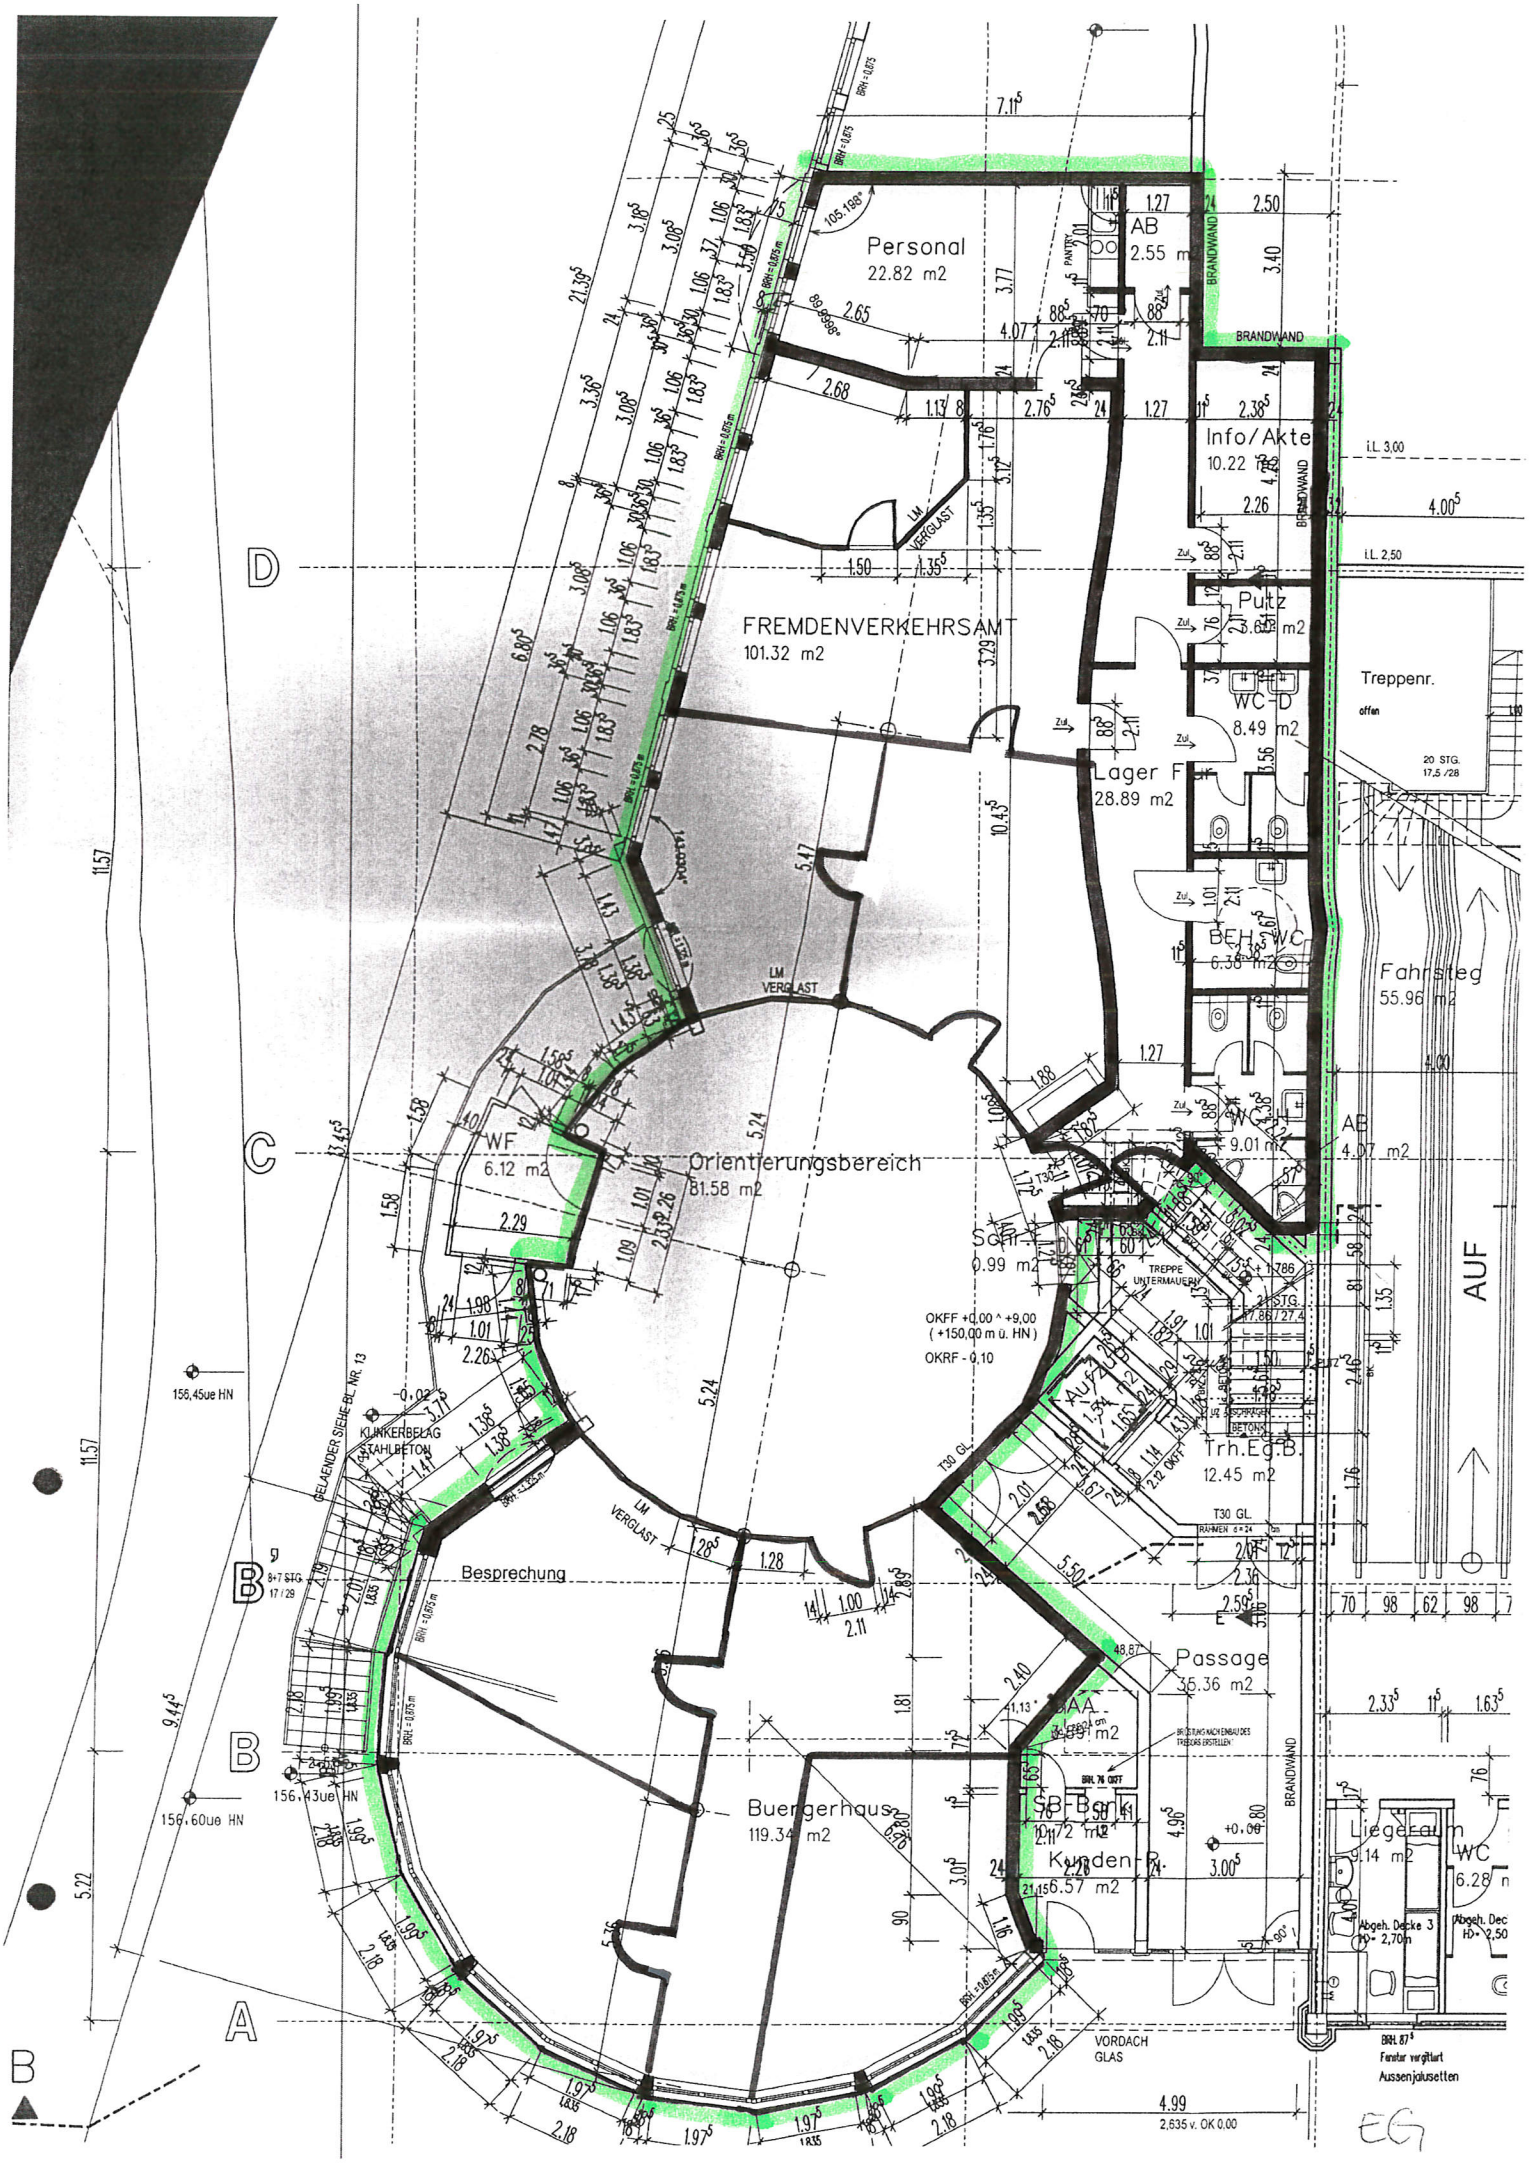
Personal
22.82 m2
AB
2.55 m
BRANDWAND
Info/Akte
10.22 m2
Putz
2.68 m2
FREMDENVERKEHRSAMT
101.32 m2
WC-D
8.49 m2
Lager F
28.89 m2
Treppenr.
offen
20 STG.
17,5 /28
BEH. WC
6.38 m2
Fahrsteg
55.96 m2
WF
6.12 m2
Orientierungsbereich
81.58 m2
WC
9.01 m2
AB
4.07 m2
Serr.
0.99 m2
TREPPE UNTERMAUERN
AUF
AUFZUG
Trh.Eg.B.
12.45 m2
OKFF +0,00 ^ +9,00
(+150,00 m ü. HN)
OKRF - 0,10
Besprechung
Passage
36.36 m2
Buergerhaus
119.34 m2
SB-Bank
10.12 m2
Kunden-R.
6.57 m2
Liegeraum
9.14 m2
WC
6.28 m2
VORDACH
GLAS
Fenster verglast
Aussenjalusetten
LM VERGLAST
KLINKERBELAG
STAHLBETON
GELAENDER SIEHE BL. NR. 13
156,45ue HN
156,43ue HN
156,60ue HN
EG