


Sondernutzungs-
fläche Wkg 1

ca. Pflanzhöhe


Garten
Zäune durch Vermieter
Gartengestaltung
und -unterhaltung
durch Mieter
Rasen durch Vermieter

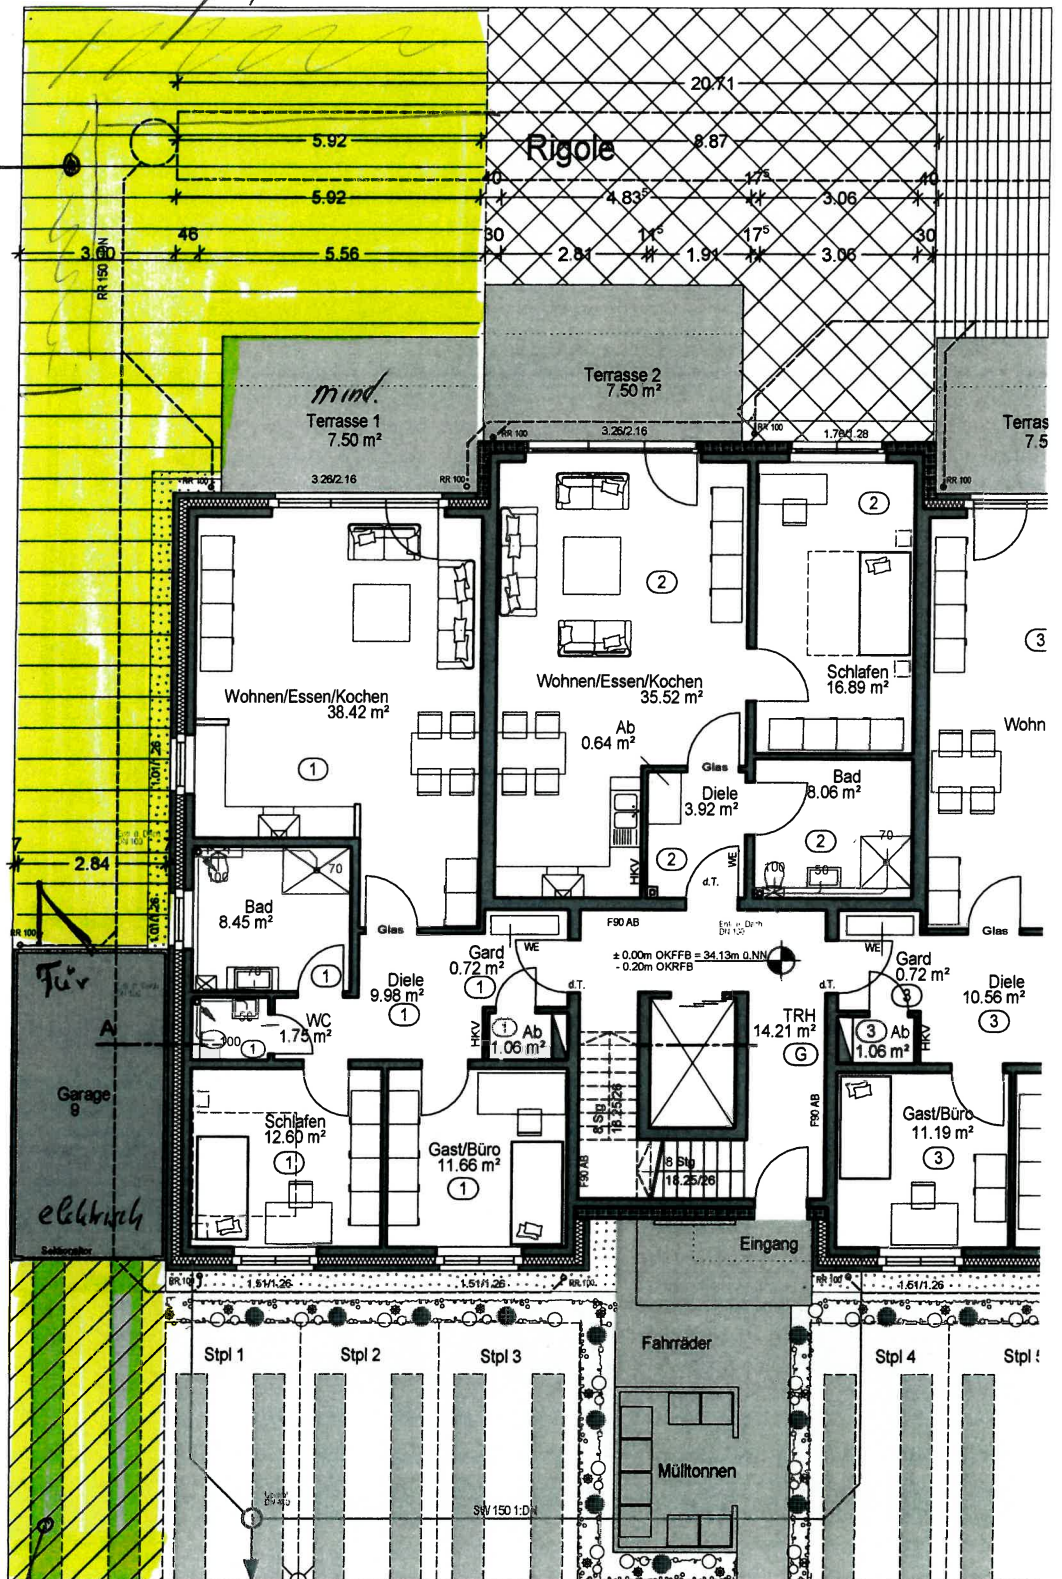

Vorfahrt

≡ mitgemietete

Sondernutzungsfläche
zur Garage

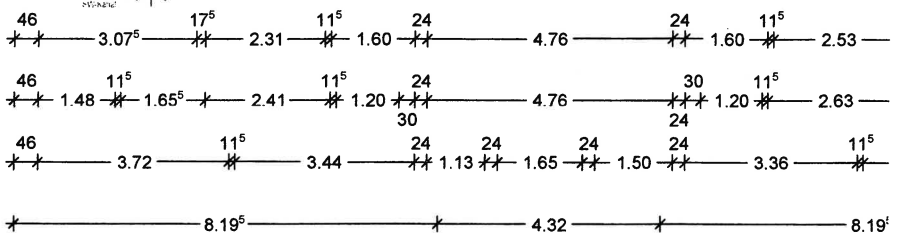

MS