


## DACHGESCHOSS - WOHNUNG

3-Zimmer (mit Balkon) | Wohnfläche 88,51 m<sup>2</sup>

Raum	m <sup>2</sup>
Abst.	4,08
Ankleide	7,41
Bad	8,39
Balkon	8,74
Flur	7,43
Kind	11,31
Schlafen	12,84
Wohnen	28,31
<b>Gesamt:</b>	<b>88,51 m<sup>2</sup></b>

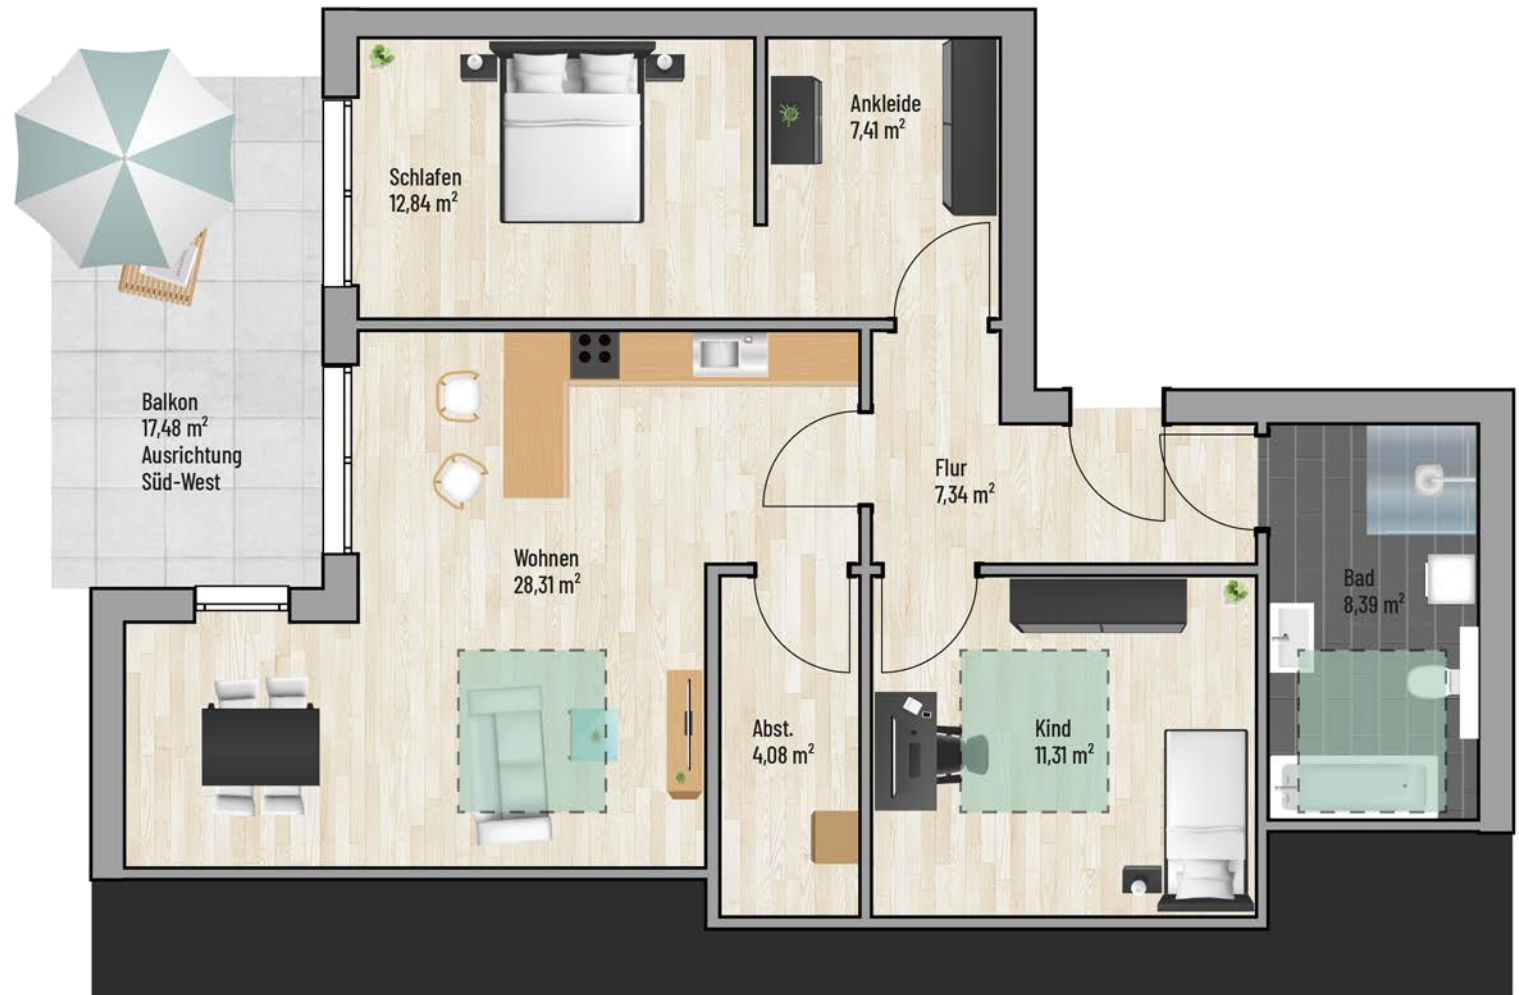

Bei den Maßen handelt es sich um ca. Maßangaben. Die Möbel, Küchen und Sanitärobjekte sind ausschließlich Beispiele und nicht rechtsverbindlich.