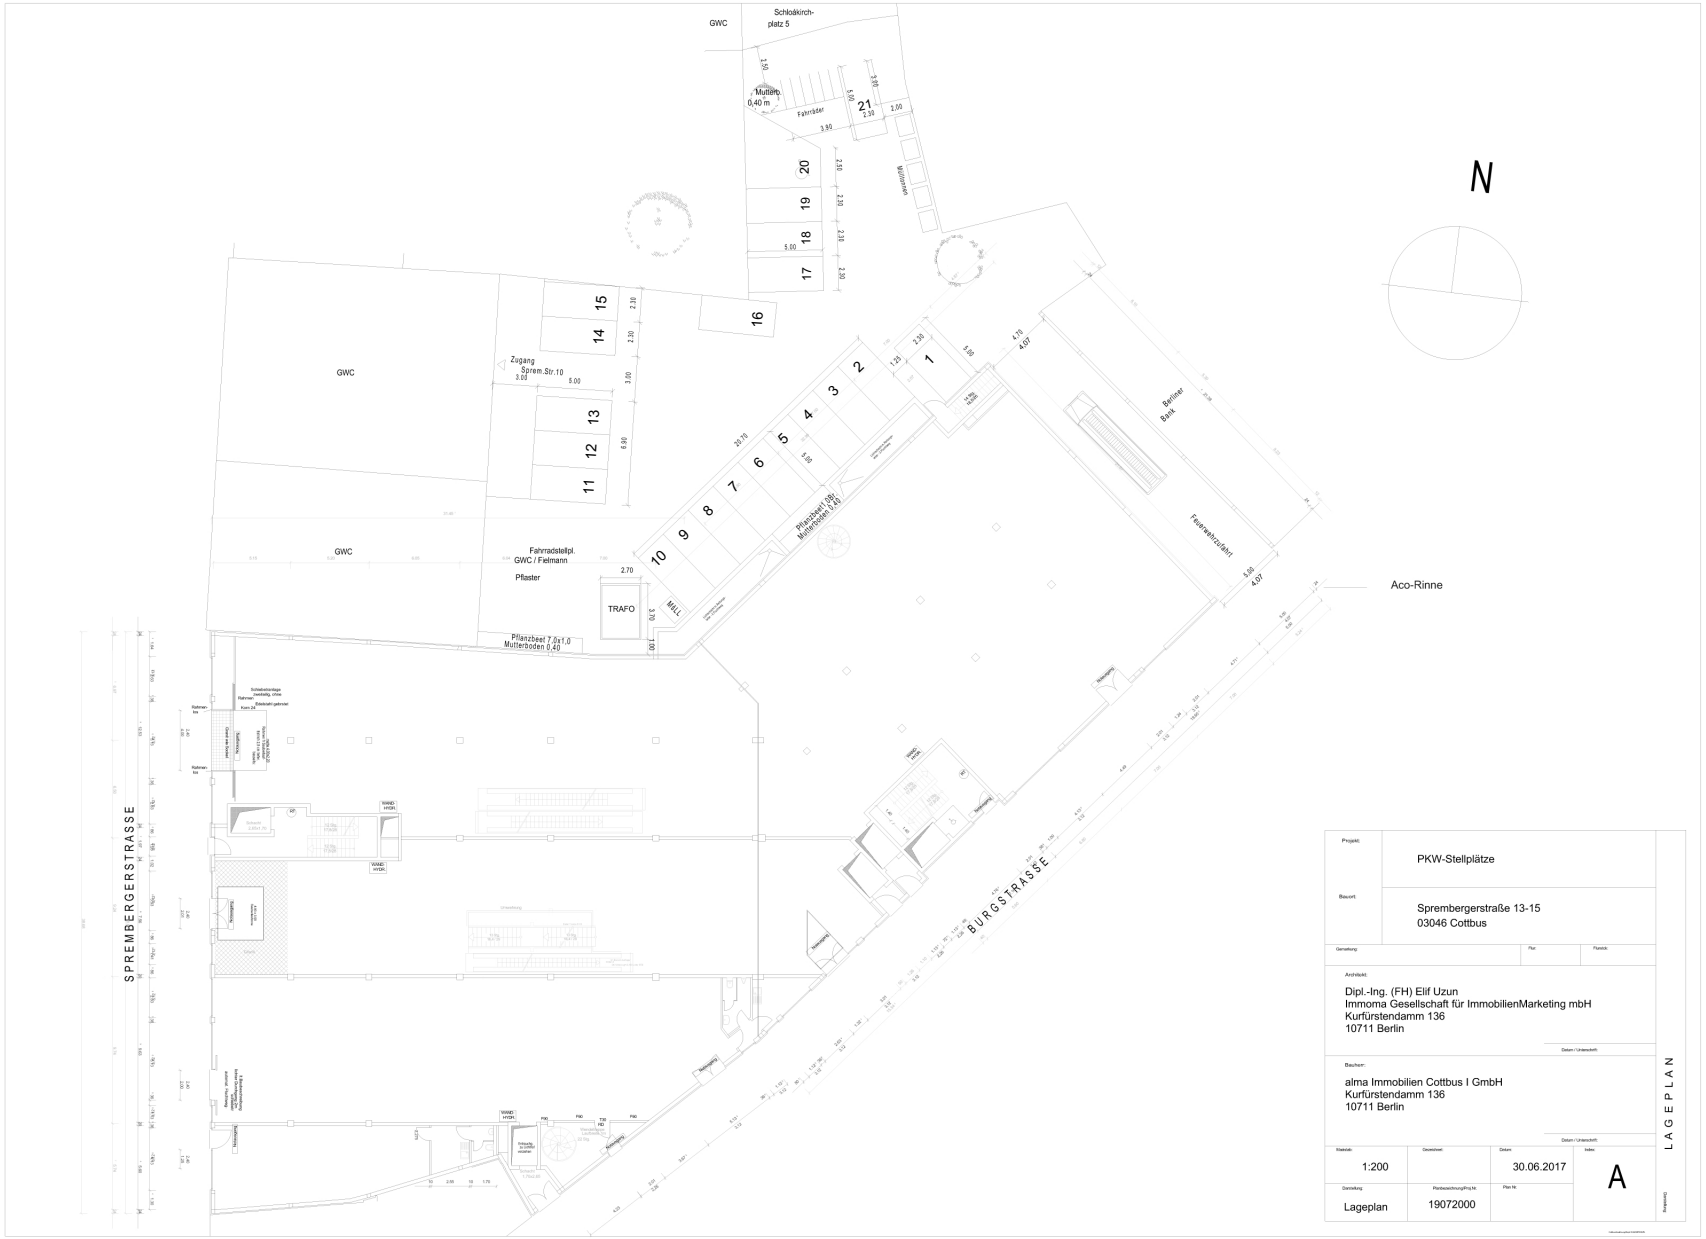

Projekt:	PKW-Stellplätze
Bauort:	Sprembergerstraße 13-15 03046 Cottbus
Gemarkung:	Flur: Flurstck:
Architekt:	Dipl.-Ing. (FH) Elif Uzun Immoma Gesellschaft für ImmobilienMarketing mbH Kurfürstendamm 136 10711 Berlin
Datum / Unterschrift:	
Bauherr:	alma Immobilien Cottbus I GmbH Kurfürstendamm 136 10711 Berlin
Datum / Unterschrift:	

Maßstab:	Gezeichnet:	Datum:	Index:
1:200		30.06.2017	A
Darstellung: Lageplan	Planbezeichnung/Proj.Nr.: 19072000	Plan Nr.	

LAGEPLAN

Entwurf(1)