




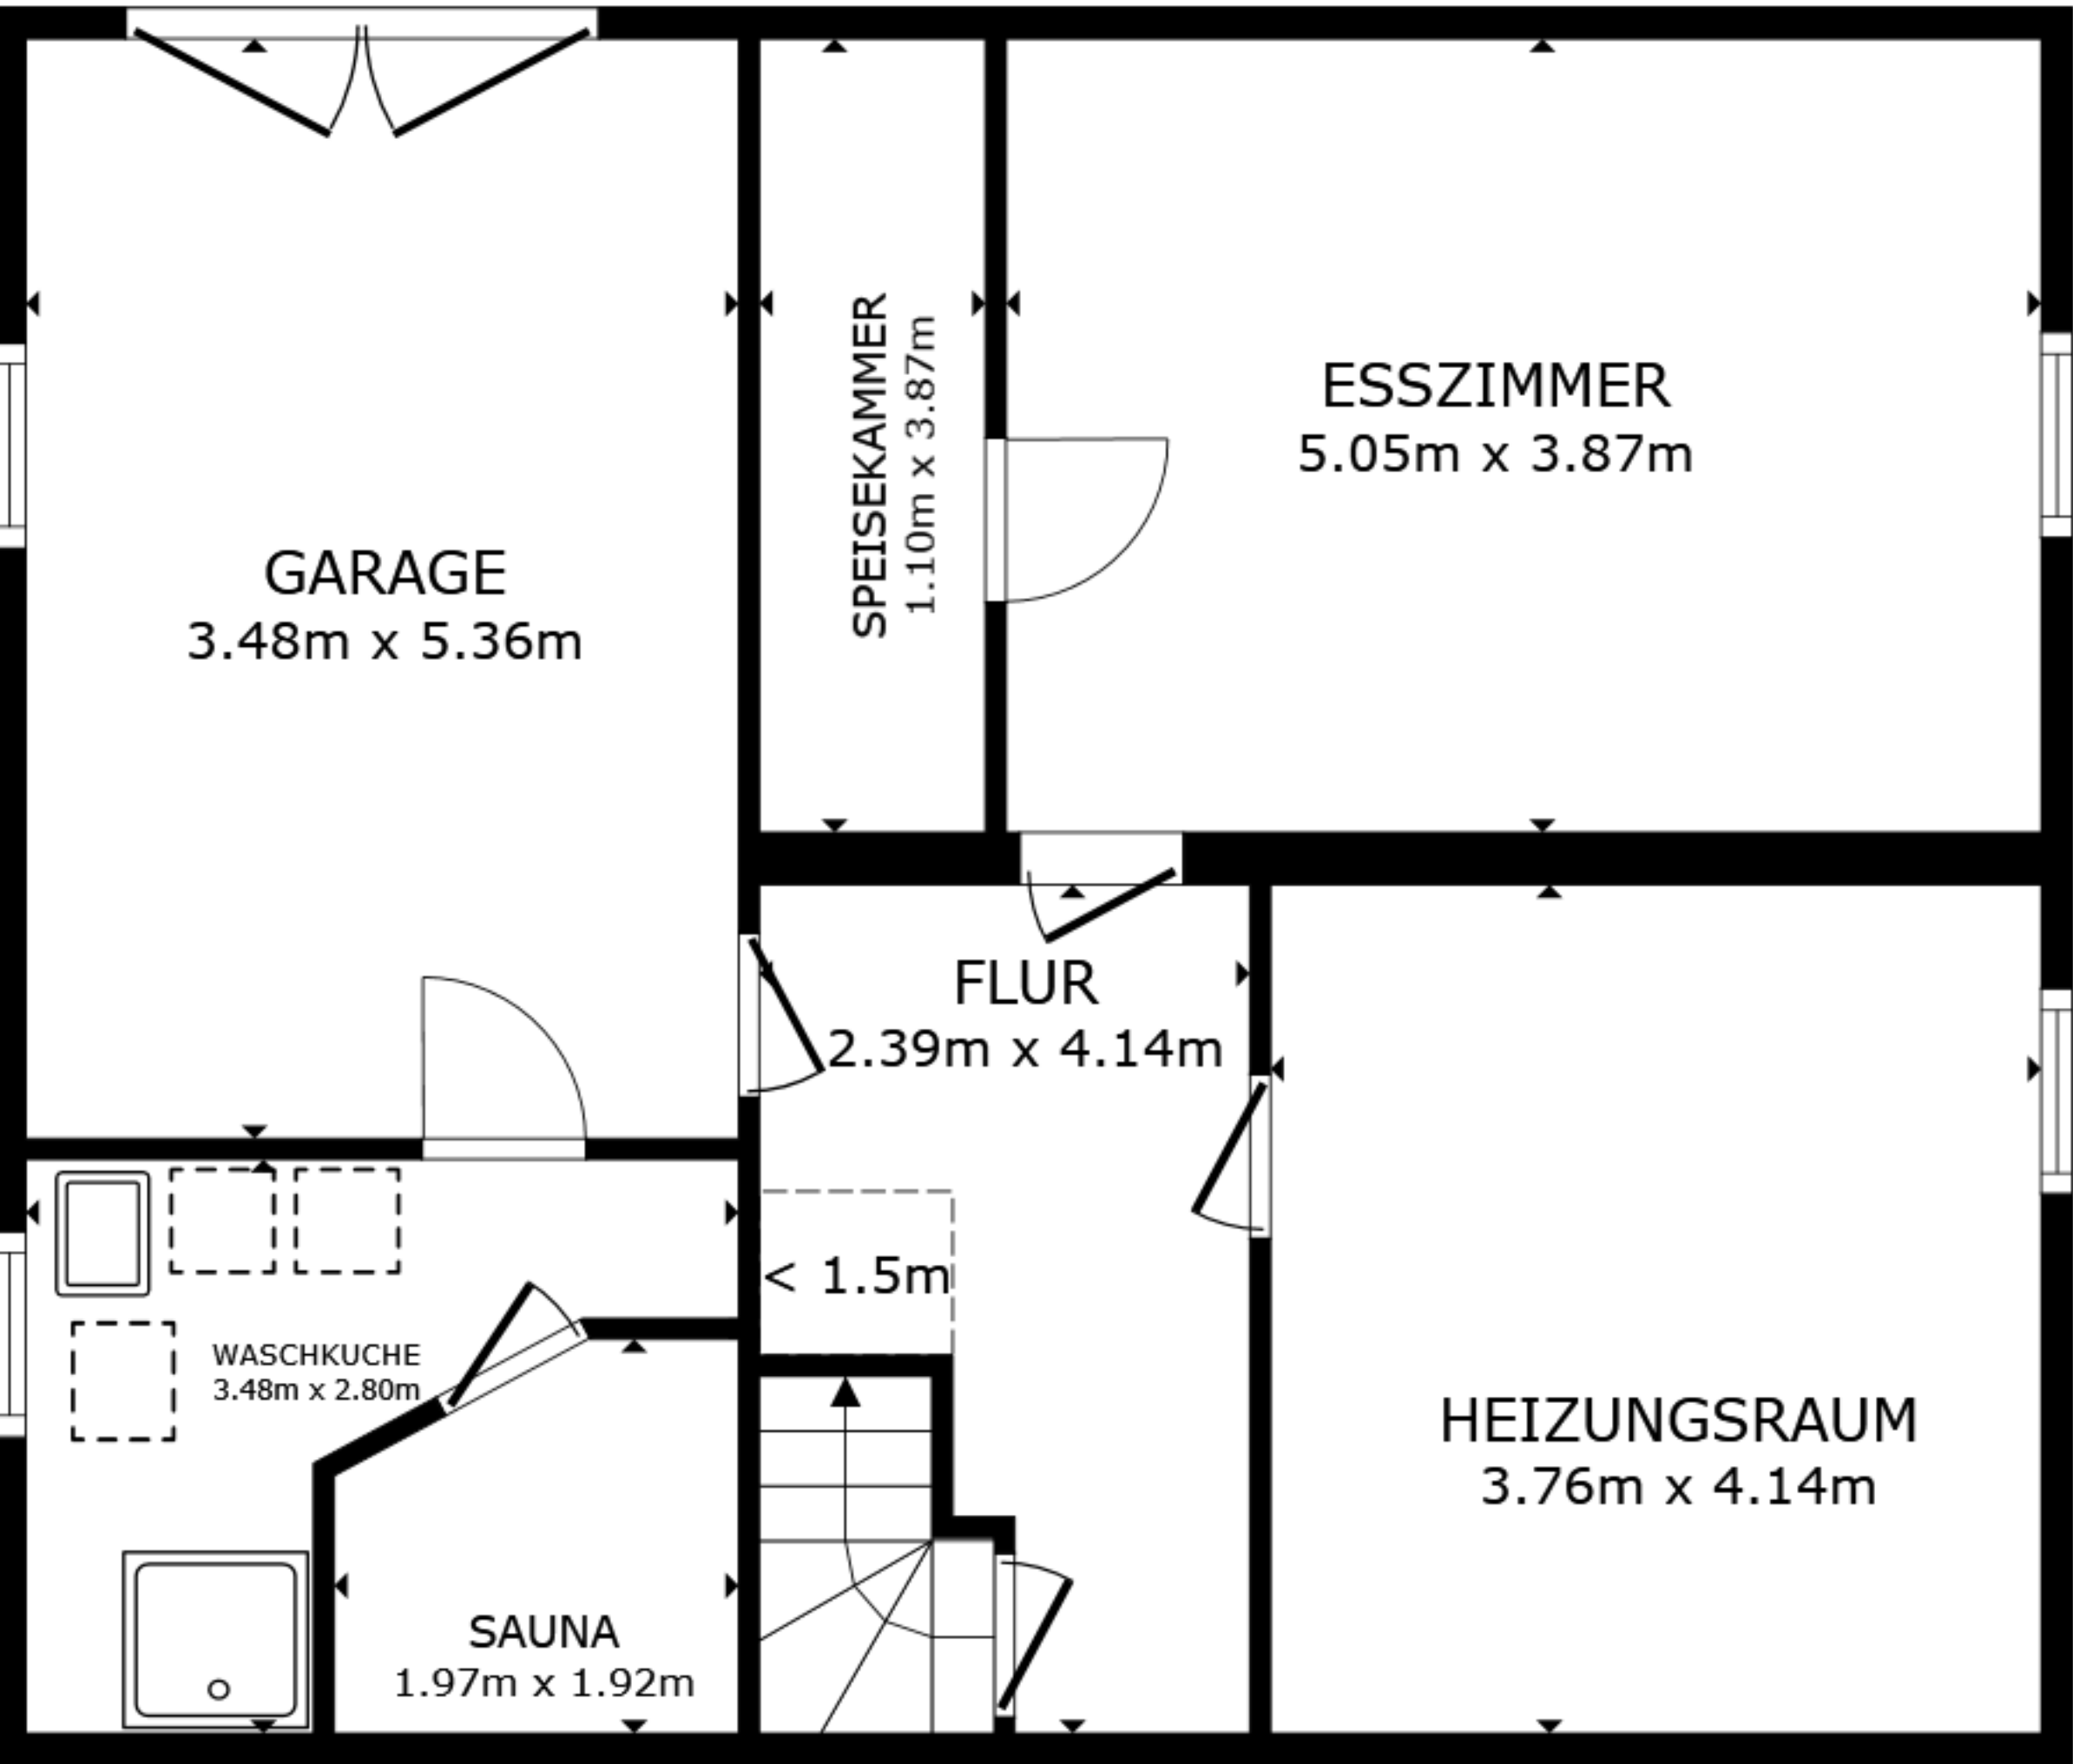

STOCKWERK 1

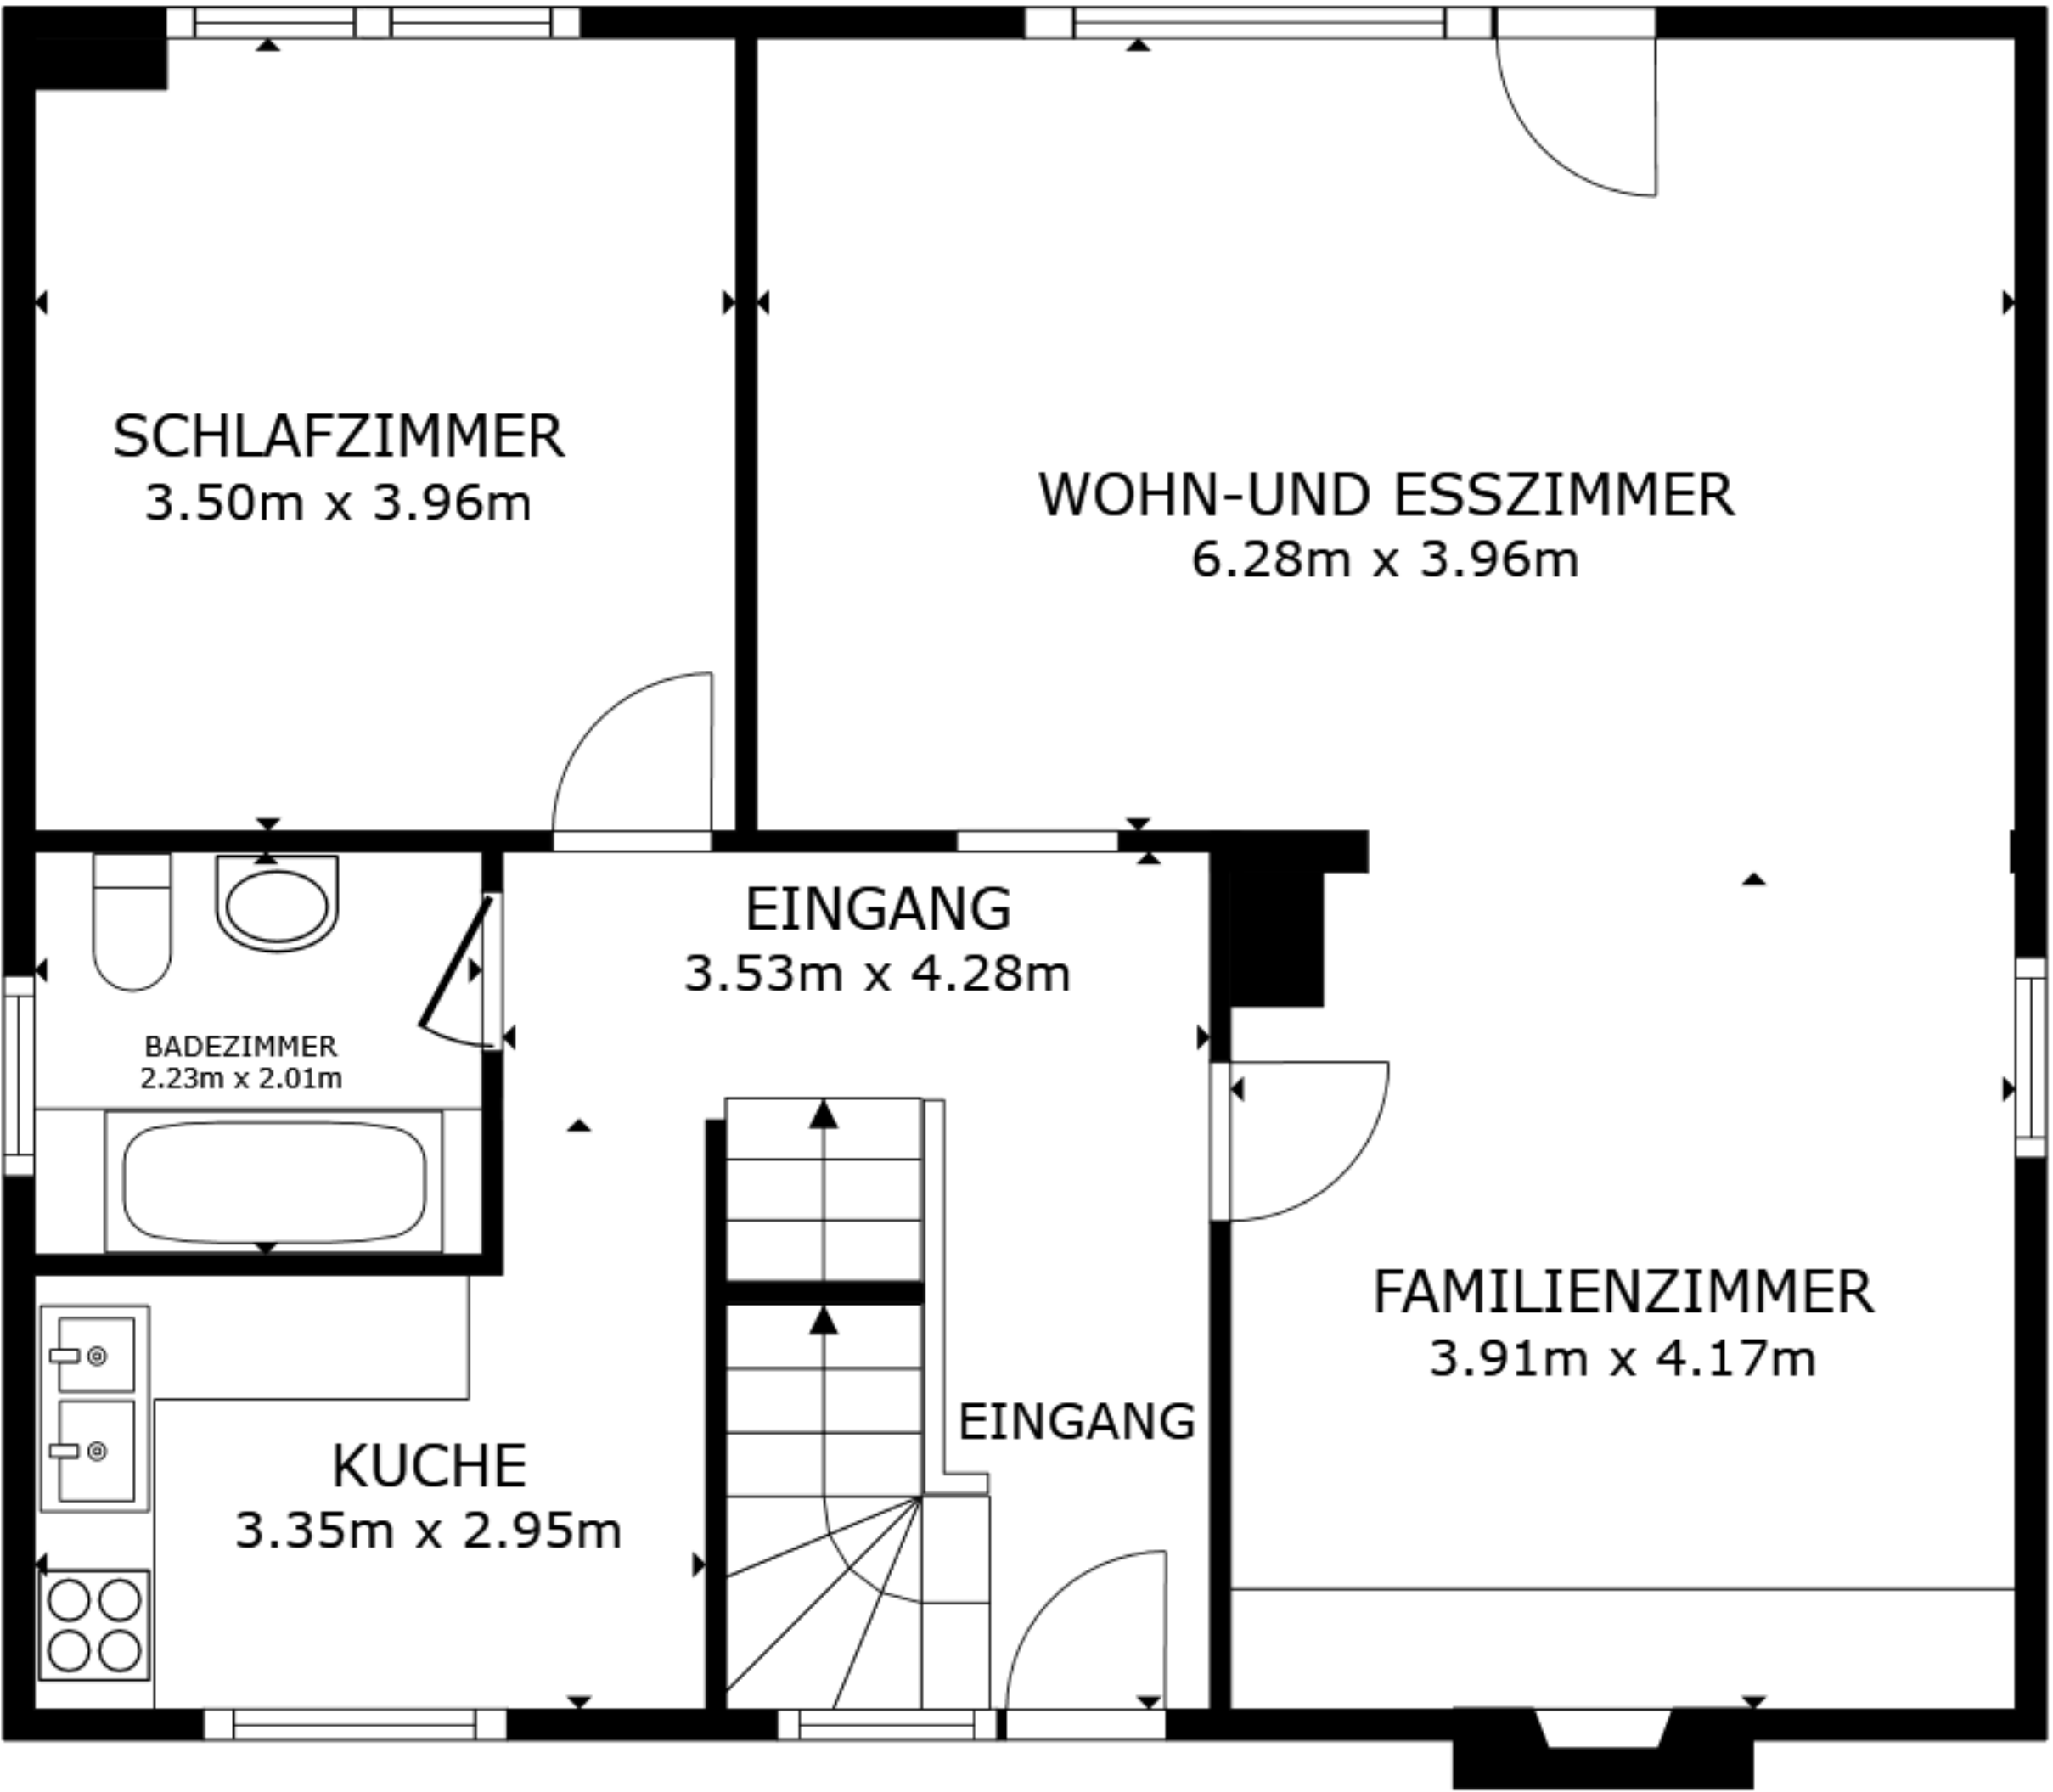

STOCKWERK 2

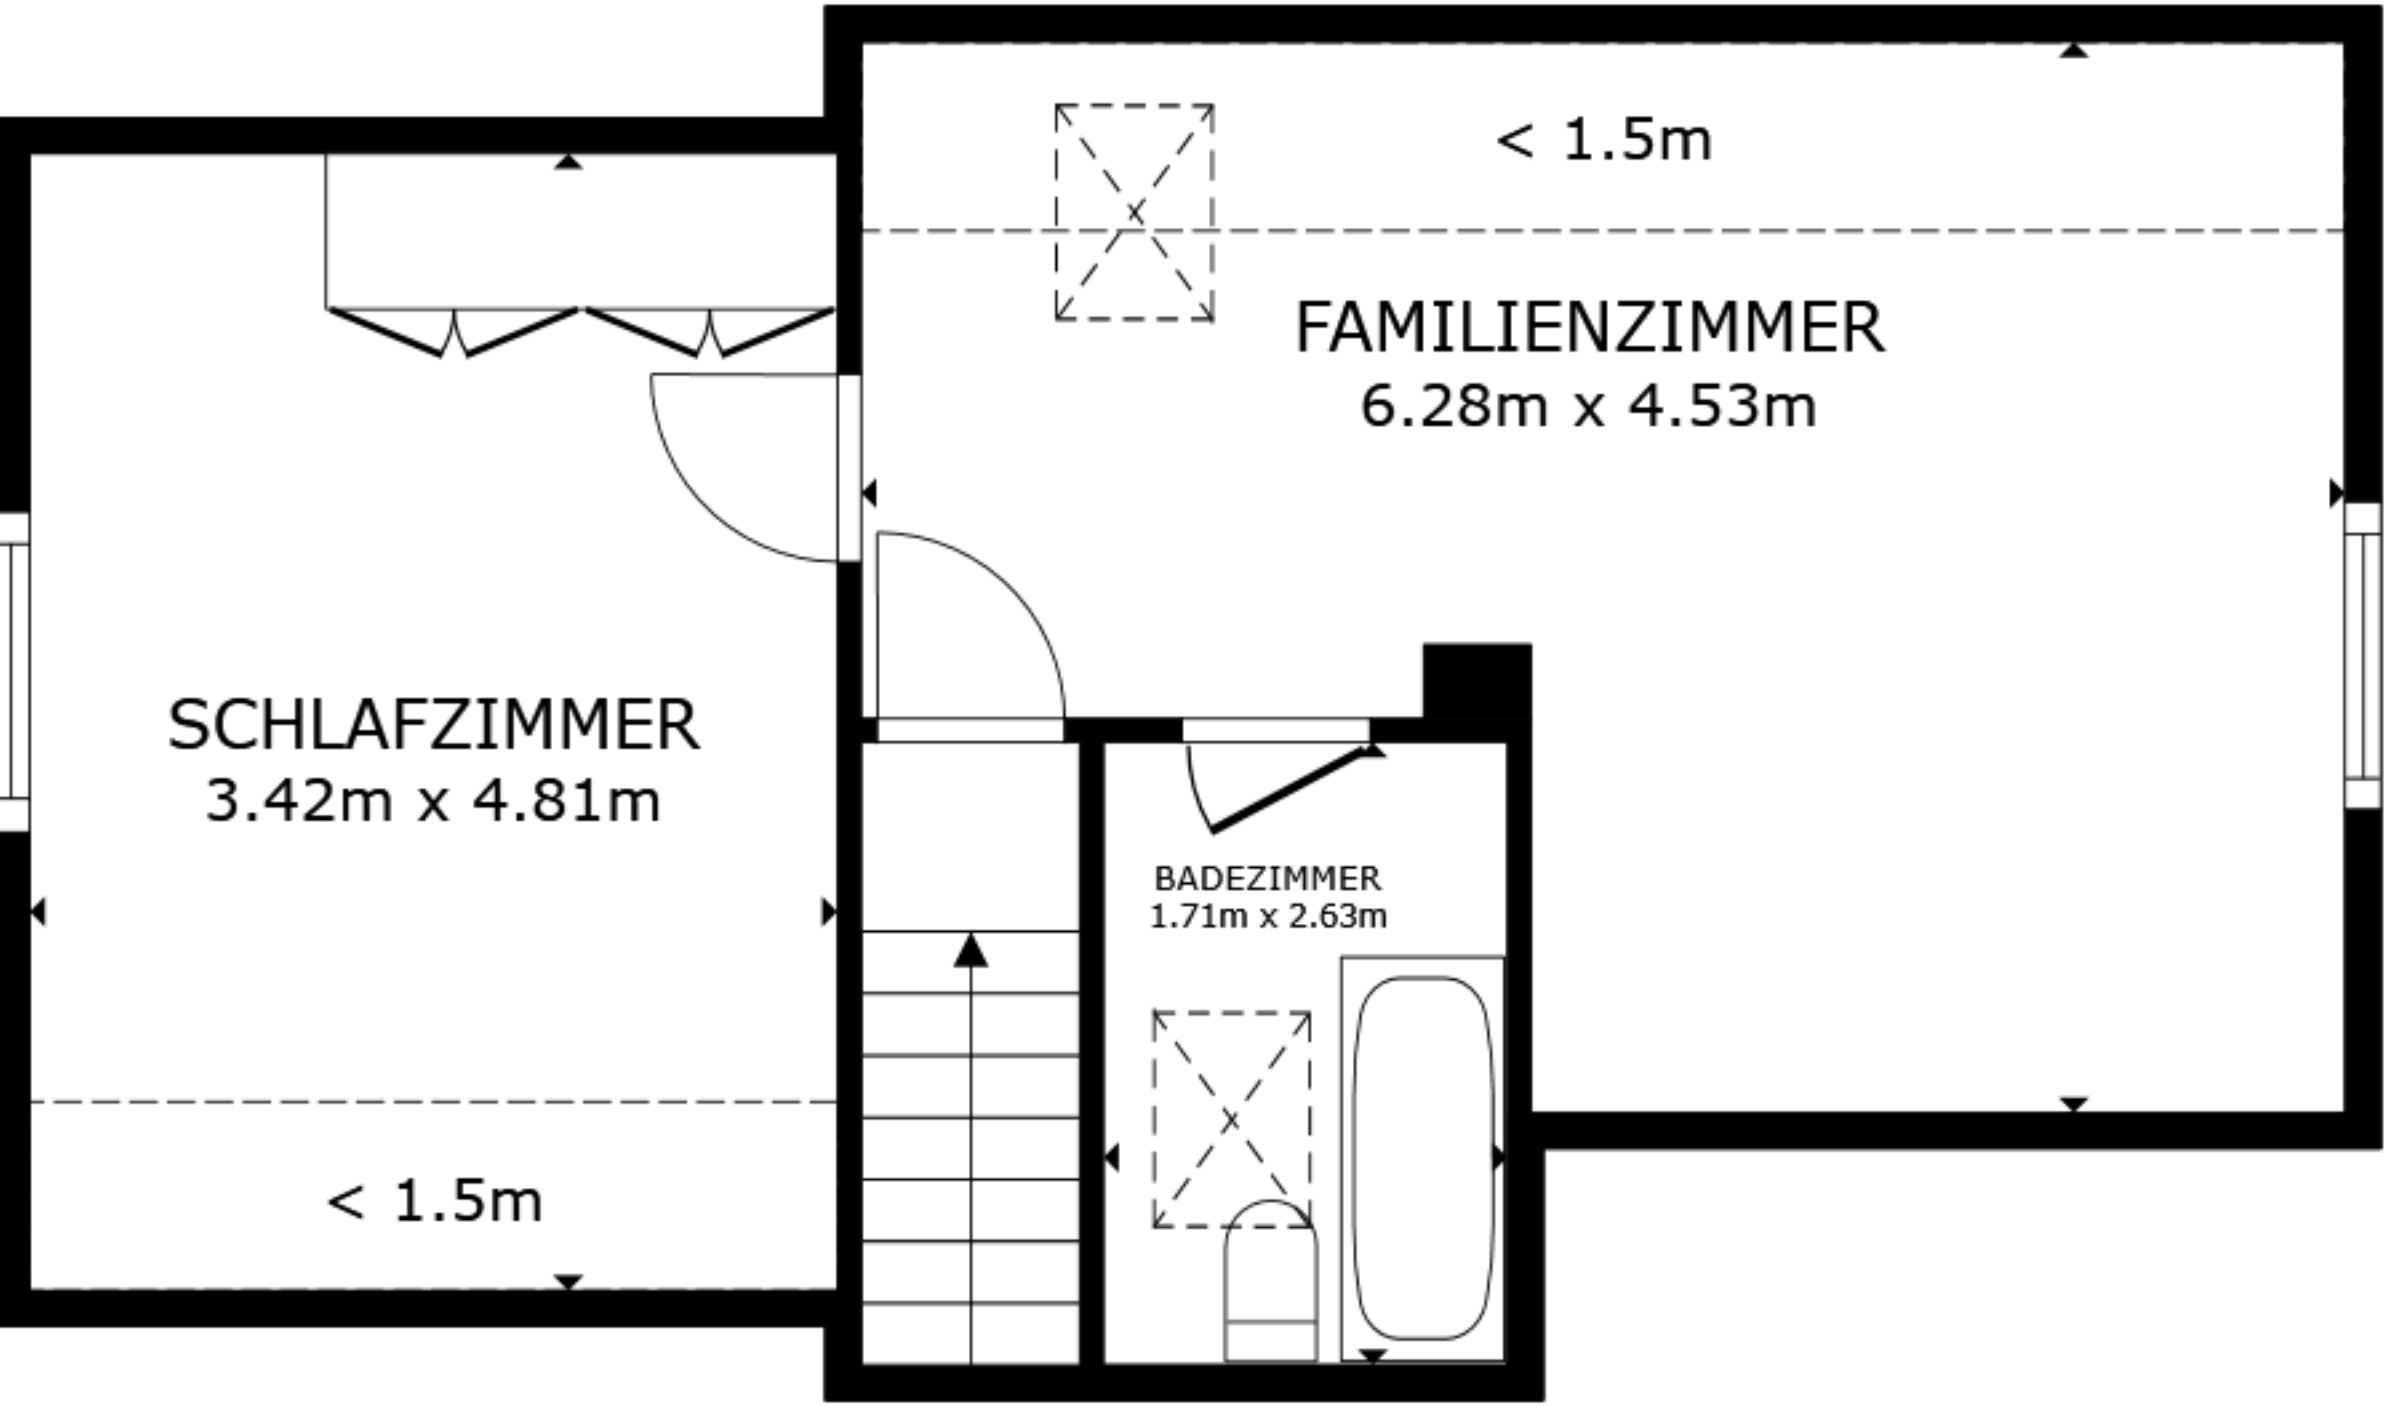

STOCKWERK 3

BRUTTOINNENRAUM
STOCKWERK 1 61.8 m² STOCKWERK 2 82.3 m² STOCKWERK 3 40.6 m²
AUSGELASSENE FLÄCHE : GARAGE 18.6 m² REDUZIERTER KOPFFREIHEIT 8.5 m²
INSGESAMT : 184.7 m²
ANGABEN OHNE GEWÄHR