


Flurstück: 7045/3  
Flur: ---  
Gemarkung: Schwetzingen

Gemeinde: Schwetzingen  
Kreis: Rhein-Neckar-Kreis  
Regierungsbezirk: Karlsruhe

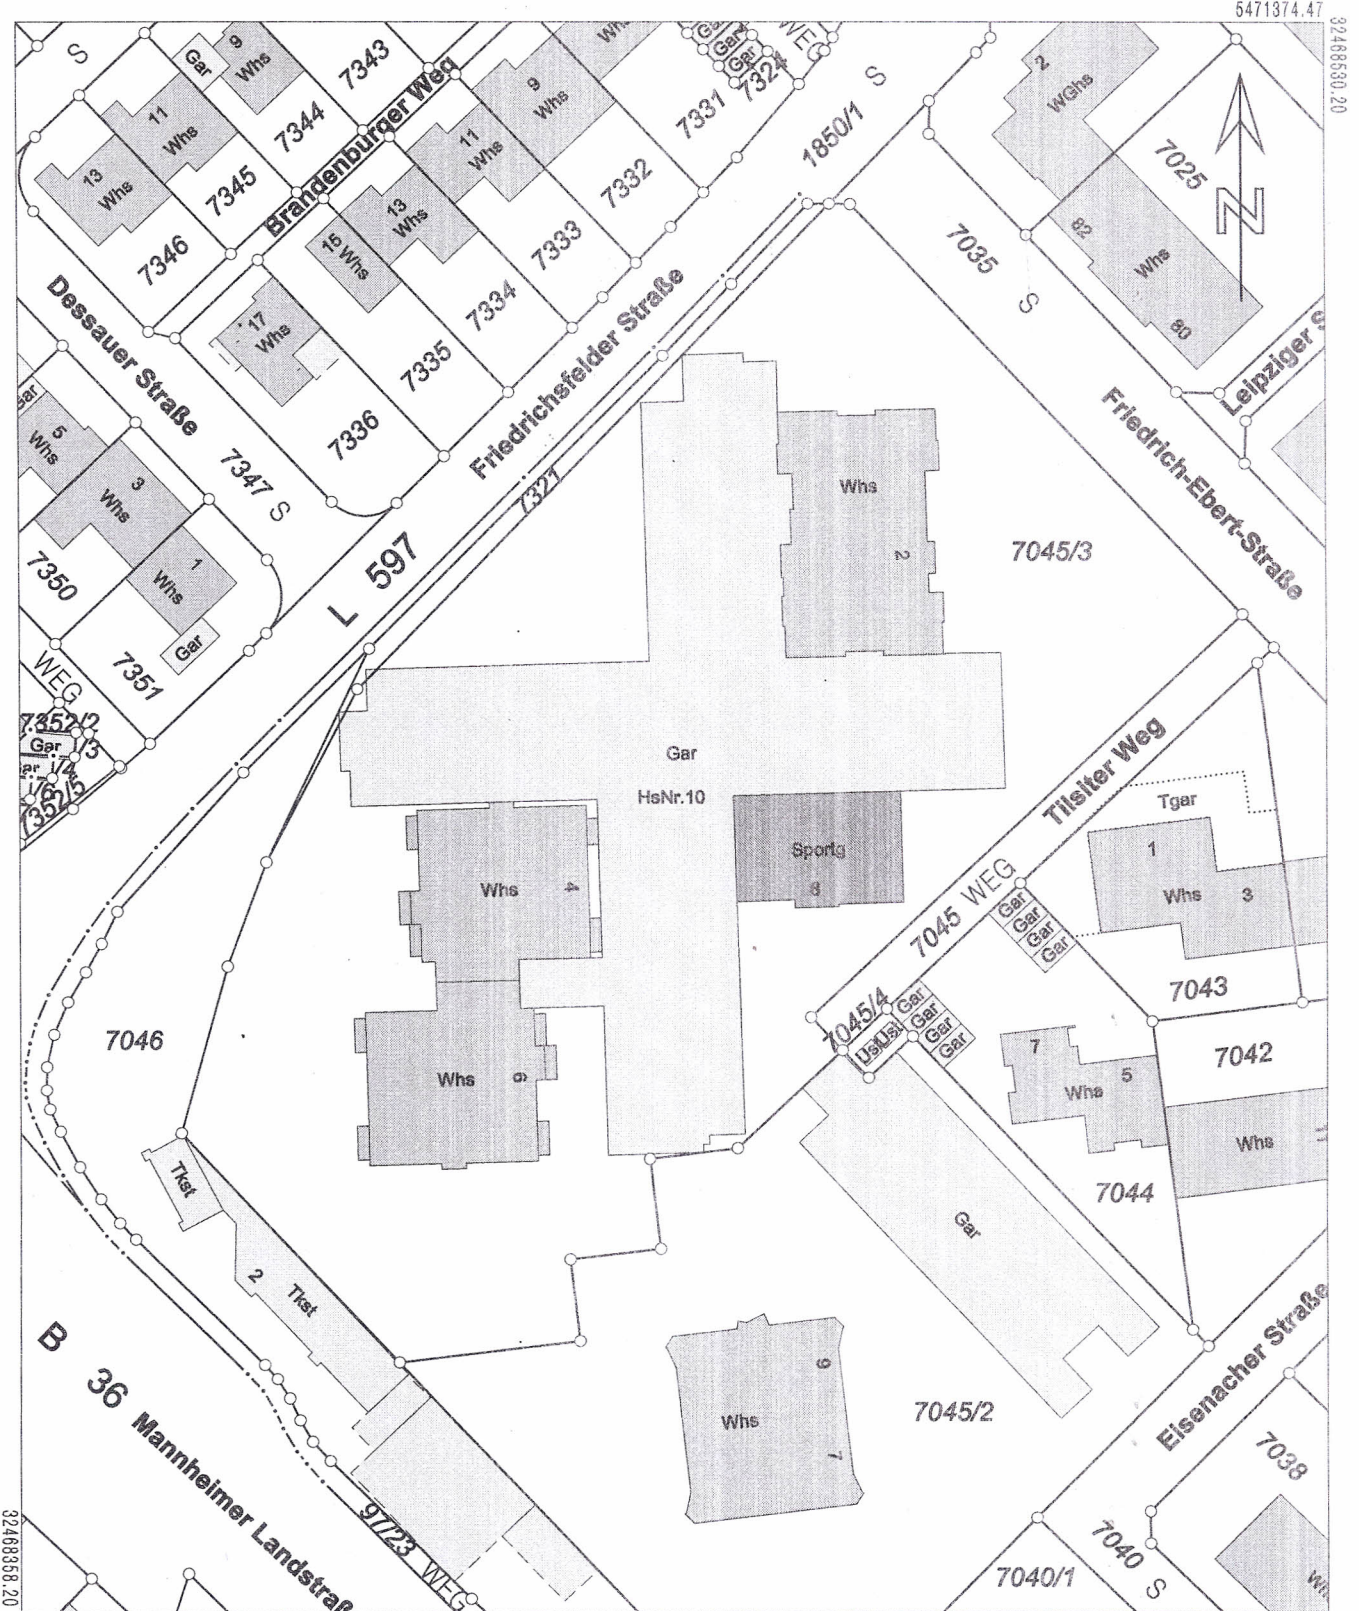

5471163.47  
Maßstab 1:1000 0 10 20 30 Meter

Die Basisinformationen und Basisdaten des Liegenschaftskatasters unterliegen dem Verwendungsvorbehalt nach § 2 Abs. 3 und 4 des Vermessungsgesetzes vom 1. Juli 2004 (GBl. S. 469, 509) in der derzeit gültigen Fassung. Sie dürfen vom Empfänger nur für den Zweck verwendet werden, zu dem sie übermittelt worden sind. Eine Verwendung für andere Zwecke ist nur zulässig, wenn die Vermessungsbehörde eingewilligt hat.



WOHNPAK SCHWETZINGEN „A“

WOHNUNG 10 15 20 25 30 35 40  
2 ZIMMER  
75.47 qm<sup>N</sup>

