


Am 9.2.2021
Vom Ust erstellt
ka.

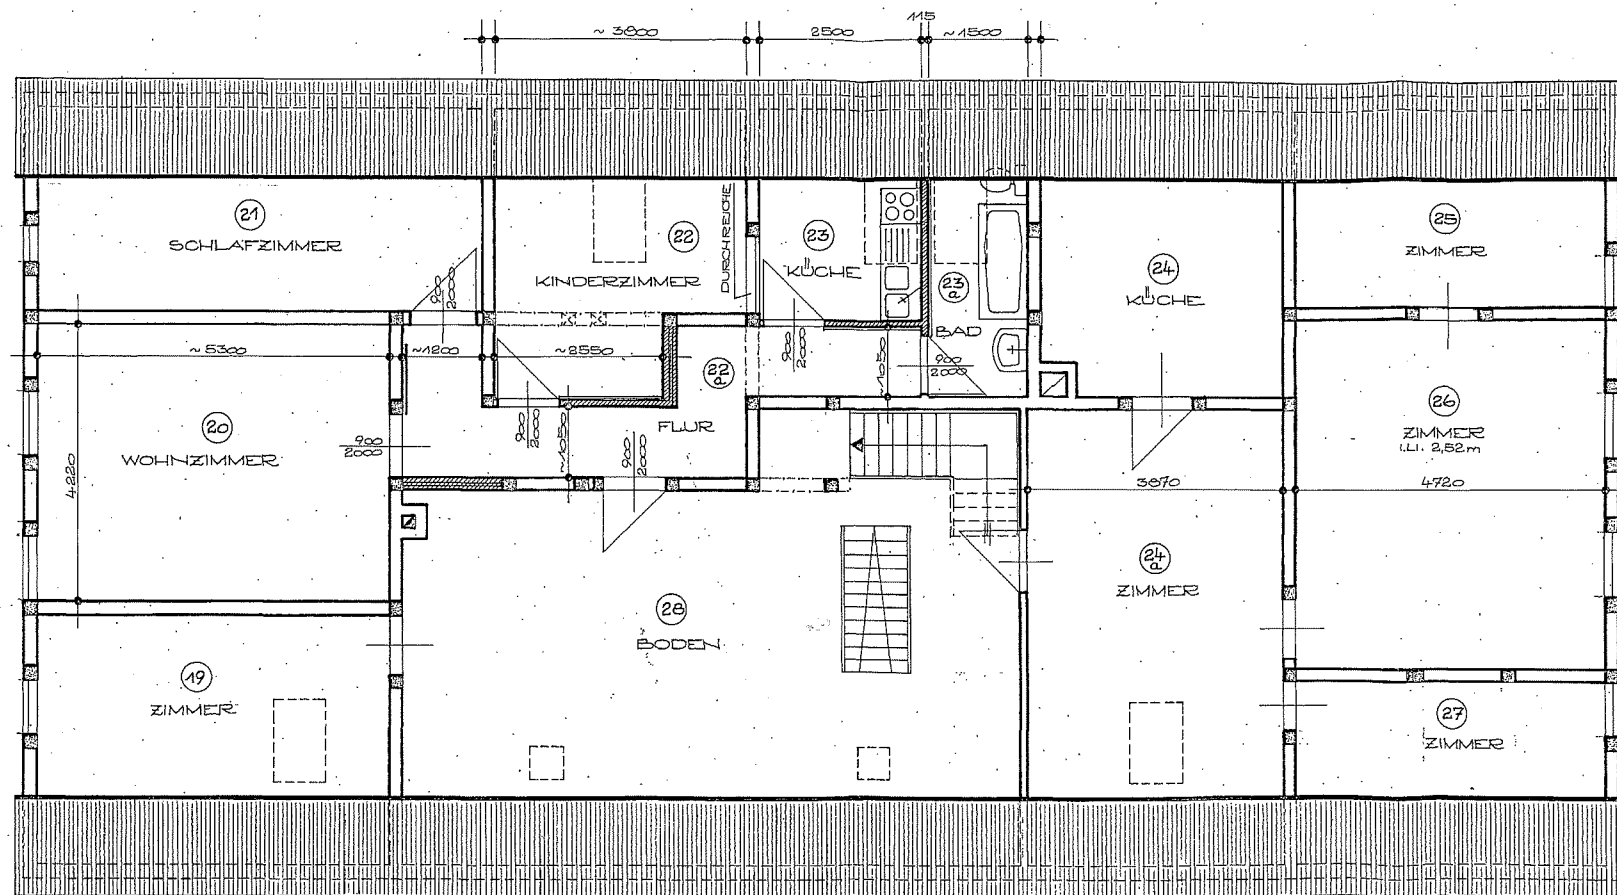

DACHGESCHOSS

- NEU: LEICHTBAUWAND
- VORH. MAUERWERK
- ABBRUCH

KIRCHLICHE BAUDIENSTELLE ROSTOCK

KIRCH - MÜLSOW
PFARRHAUS - OBERGESCH.
AUSBAU MITARBEITERWOHNUNG.

BL. NR.:	MASSSTAB: 1:50
DATUM: 30.10.06	GEZ. J. J. J.
BEARB. J. J. J.	GEZ. J. J. J.