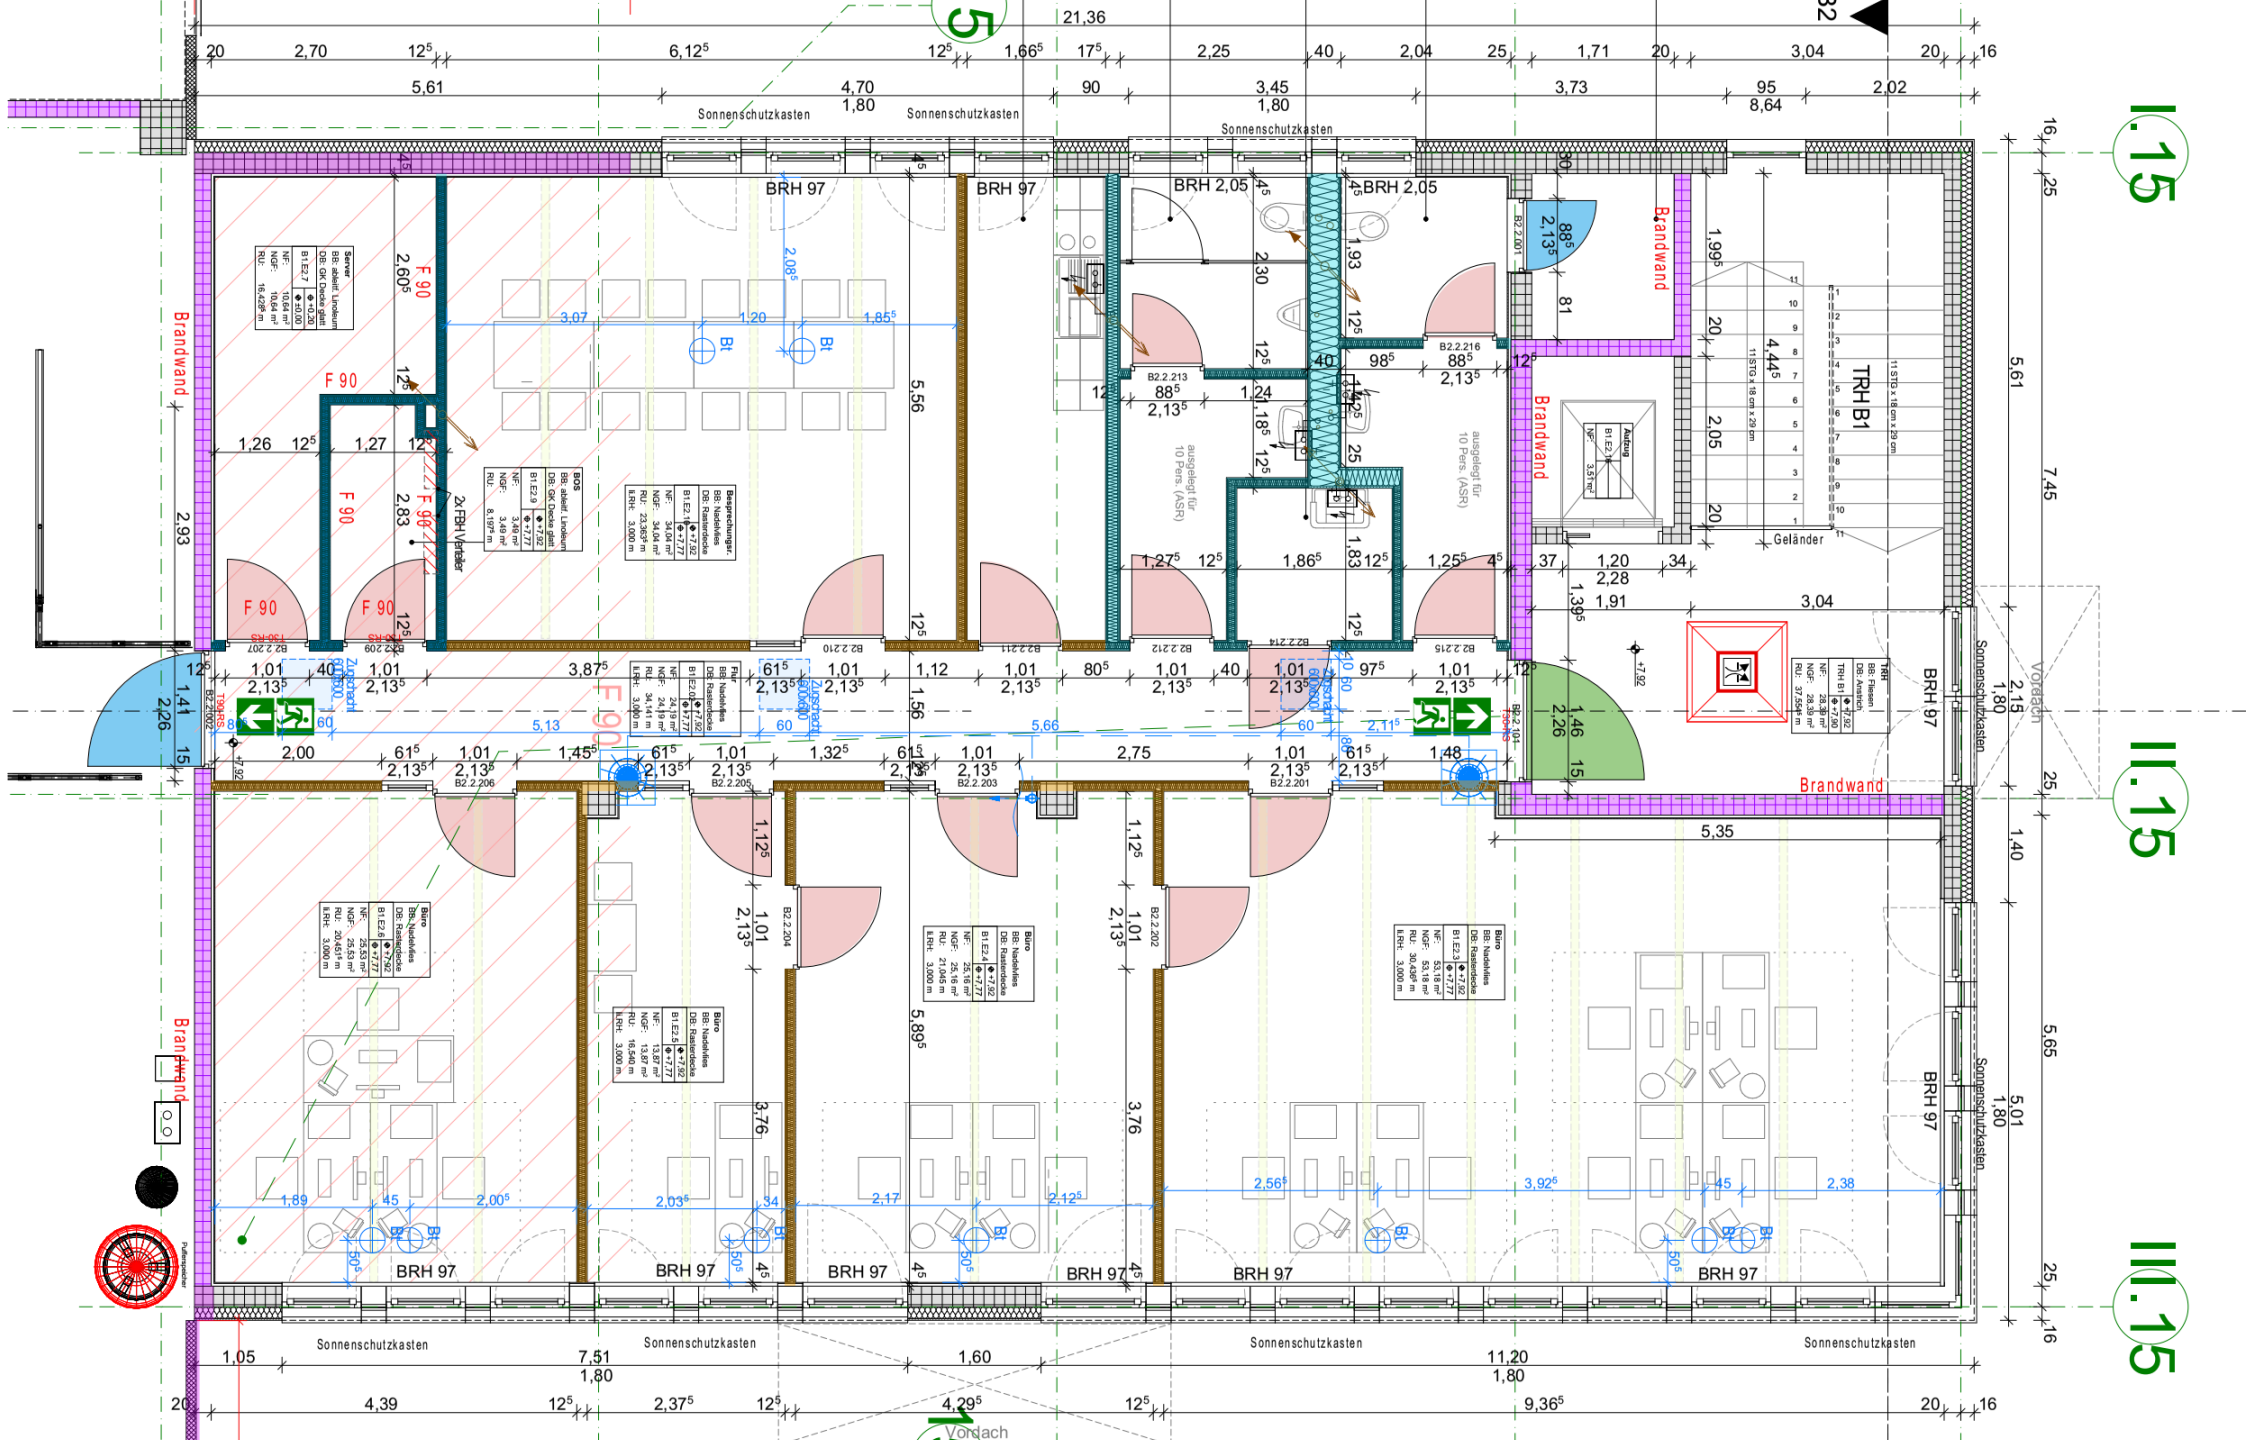
I.15
II.15
III.15
Brandwand
BRH 97
BRH 2,05
Sonnenschutzkasten
Vordach
TRH B1
Geländer
F 90
Zugang
Bt
Server
BOS
Besprechungsr.
Büro
TRH
Ausbau
ausgelegt für 10 Pers. (ASR)
2x RBH Verteiler
B2.2.201
B2.2.202
B2.2.203
B2.2.204
B2.2.205
B2.2.206
B2.2.207
B2.2.208
B2.2.209
B2.2.210
B2.2.211
B2.2.212
B2.2.213
B2.2.214
B2.2.215
B2.2.216
B2.2.001
B2.2.002
TÜR RS
TÜR EI2
TÜR EI1