




# Freie Hansestadt Bremen

Stadtgemeinde Bremen  
Gemarkung: VR 95  
Flur: 95  
Flurstück: 269/5

## Auszug aus dem Liegenschaftskataster

Karte 1:500  
Erstellt am: 03.03.2020

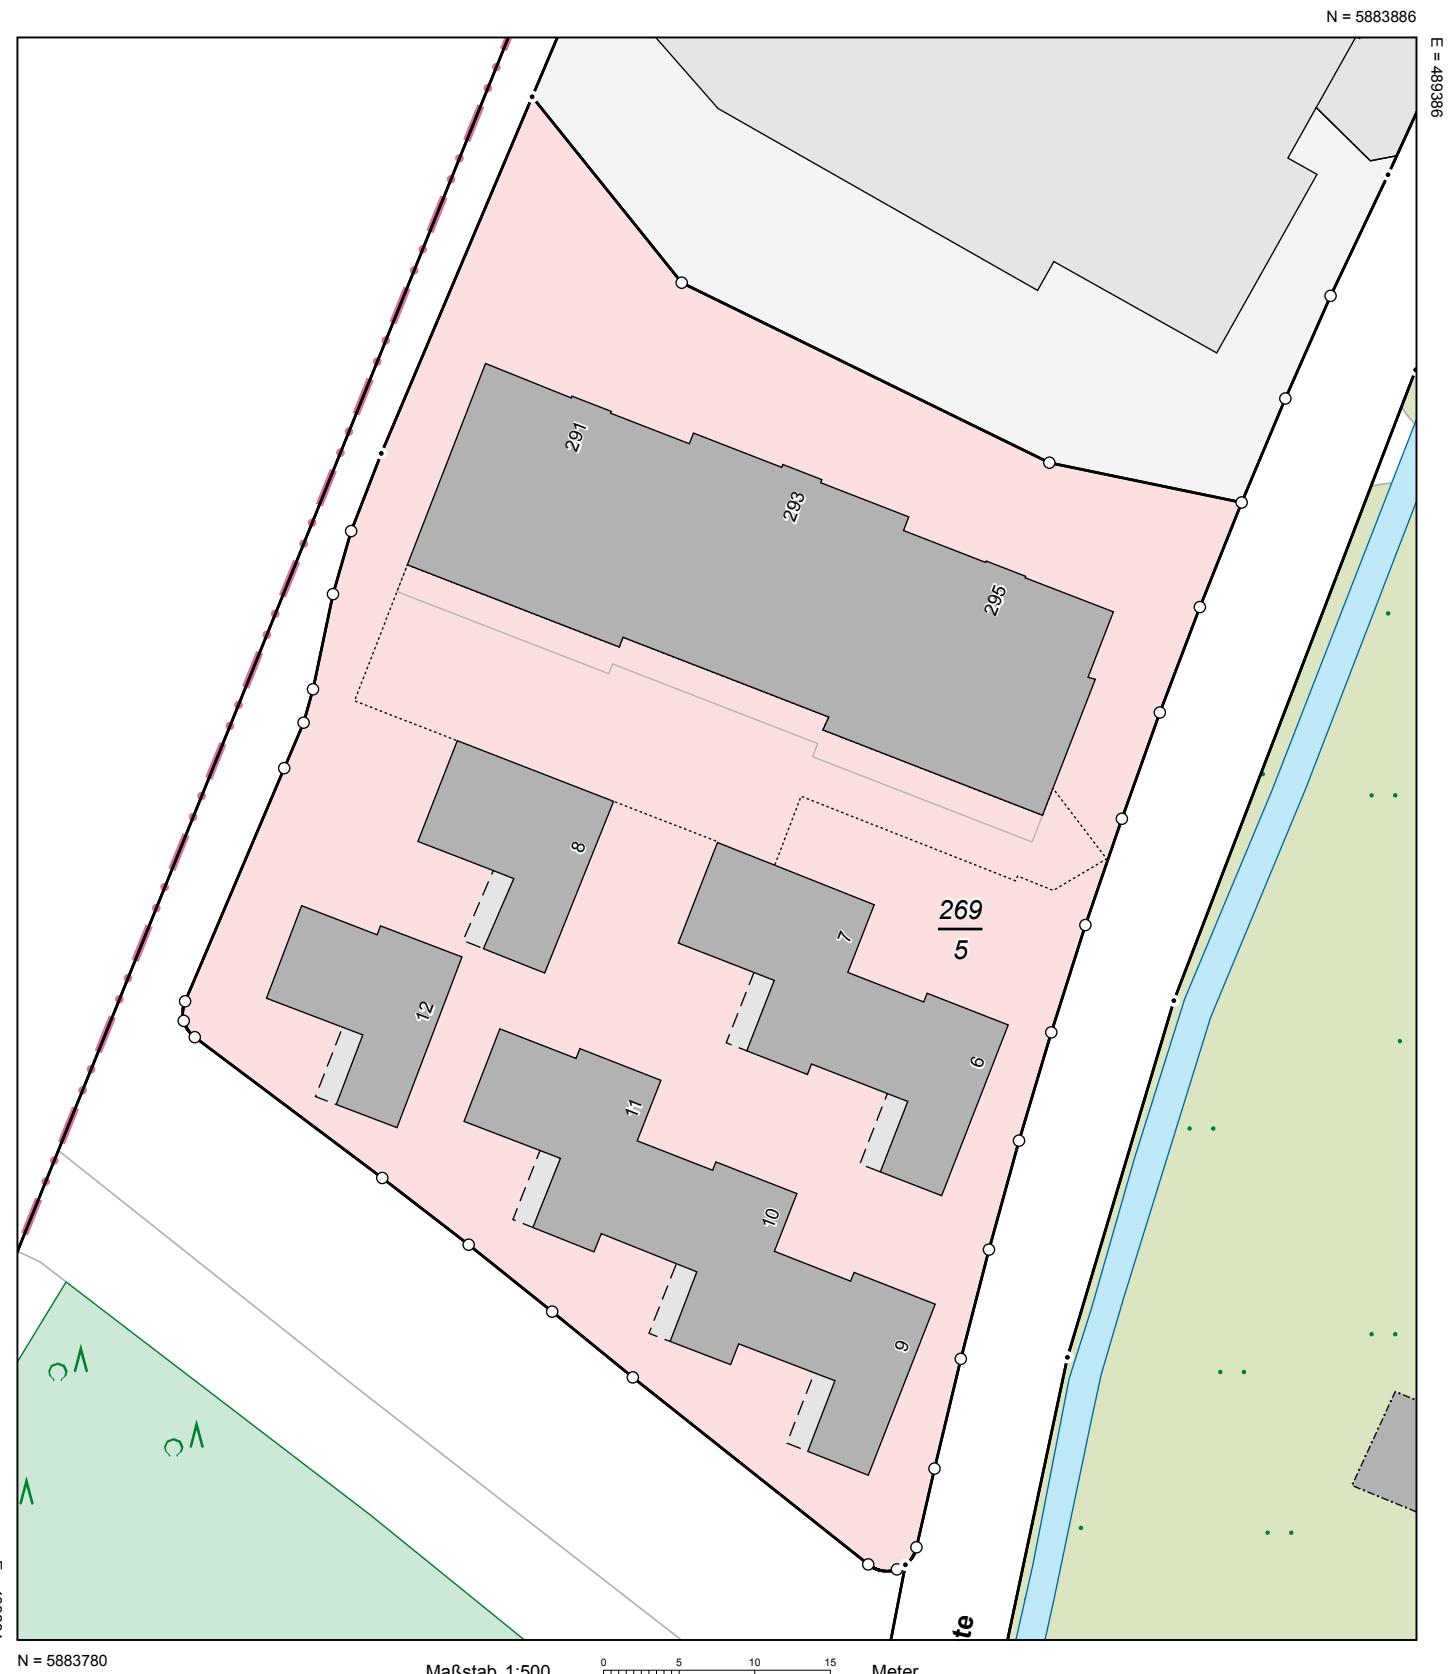

### Verantwortlich für den Inhalt:

Landesamt GeoInformation Bremen  
Lloydstraße 4  
28217 Bremen

### Bereitgestellt durch:

Temporäre Nutzer des Direktvertriebs LK  
Lloydstraße 4  
28217 Bremen  
Antragsnummer: