
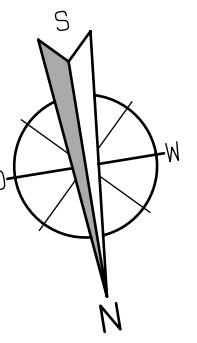
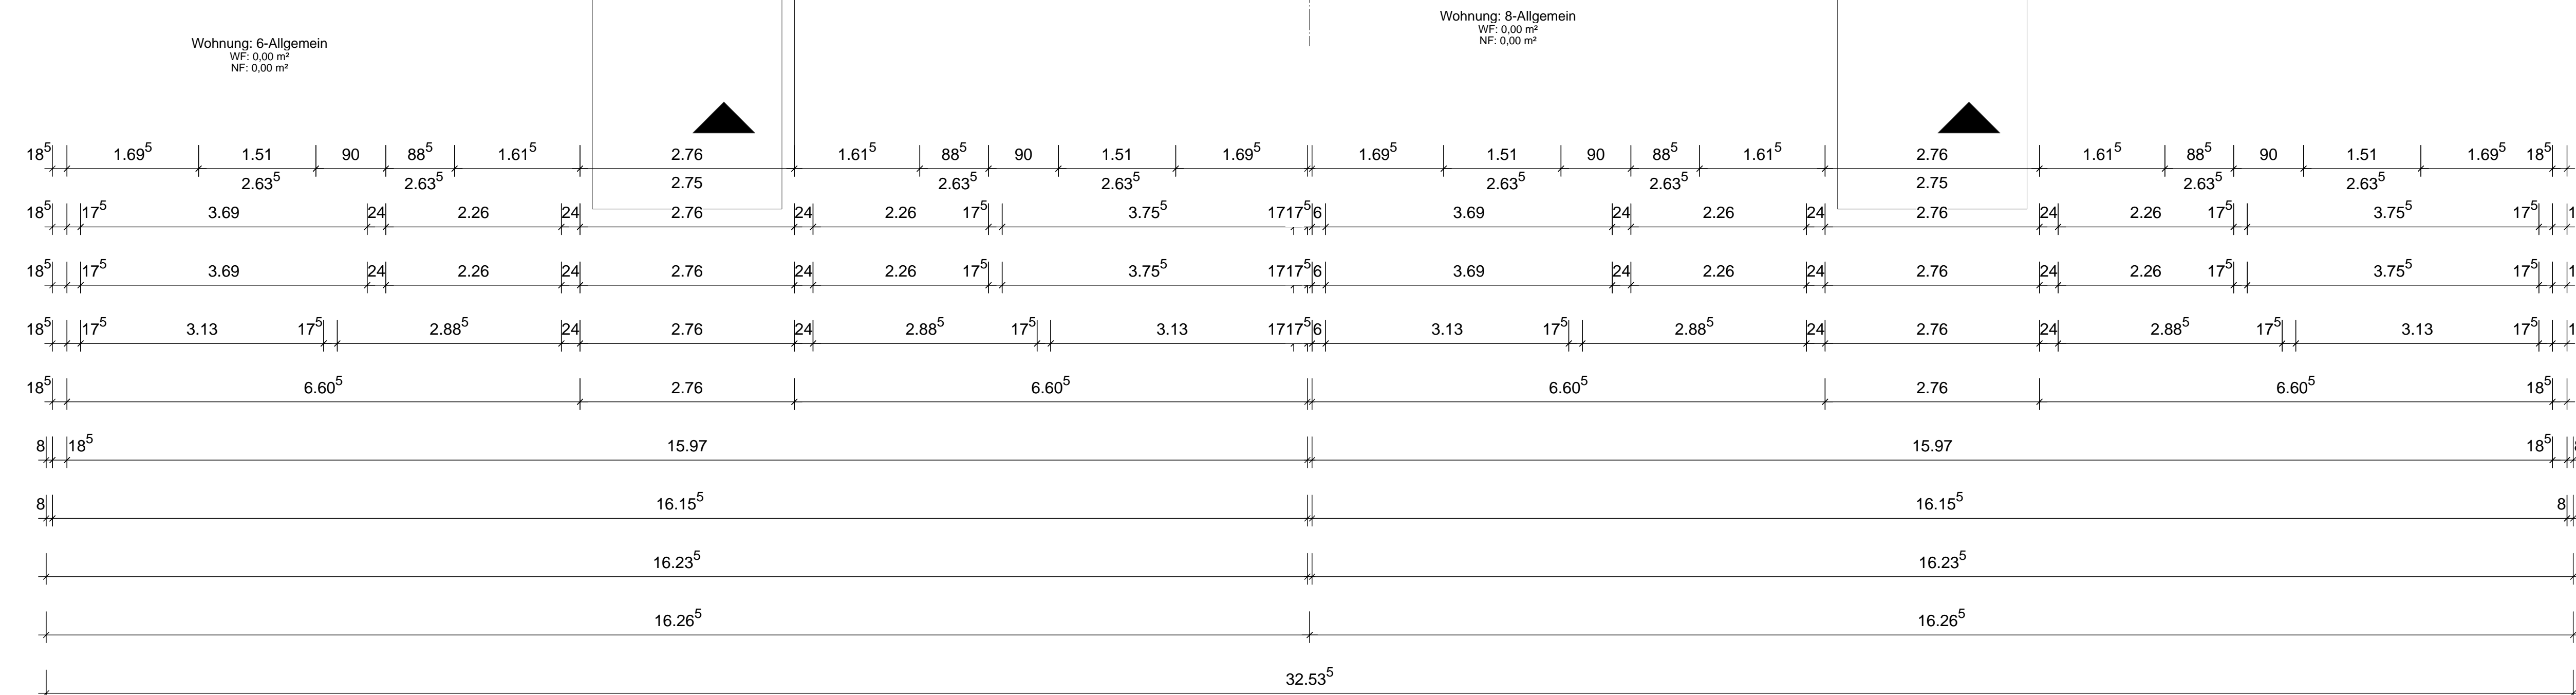
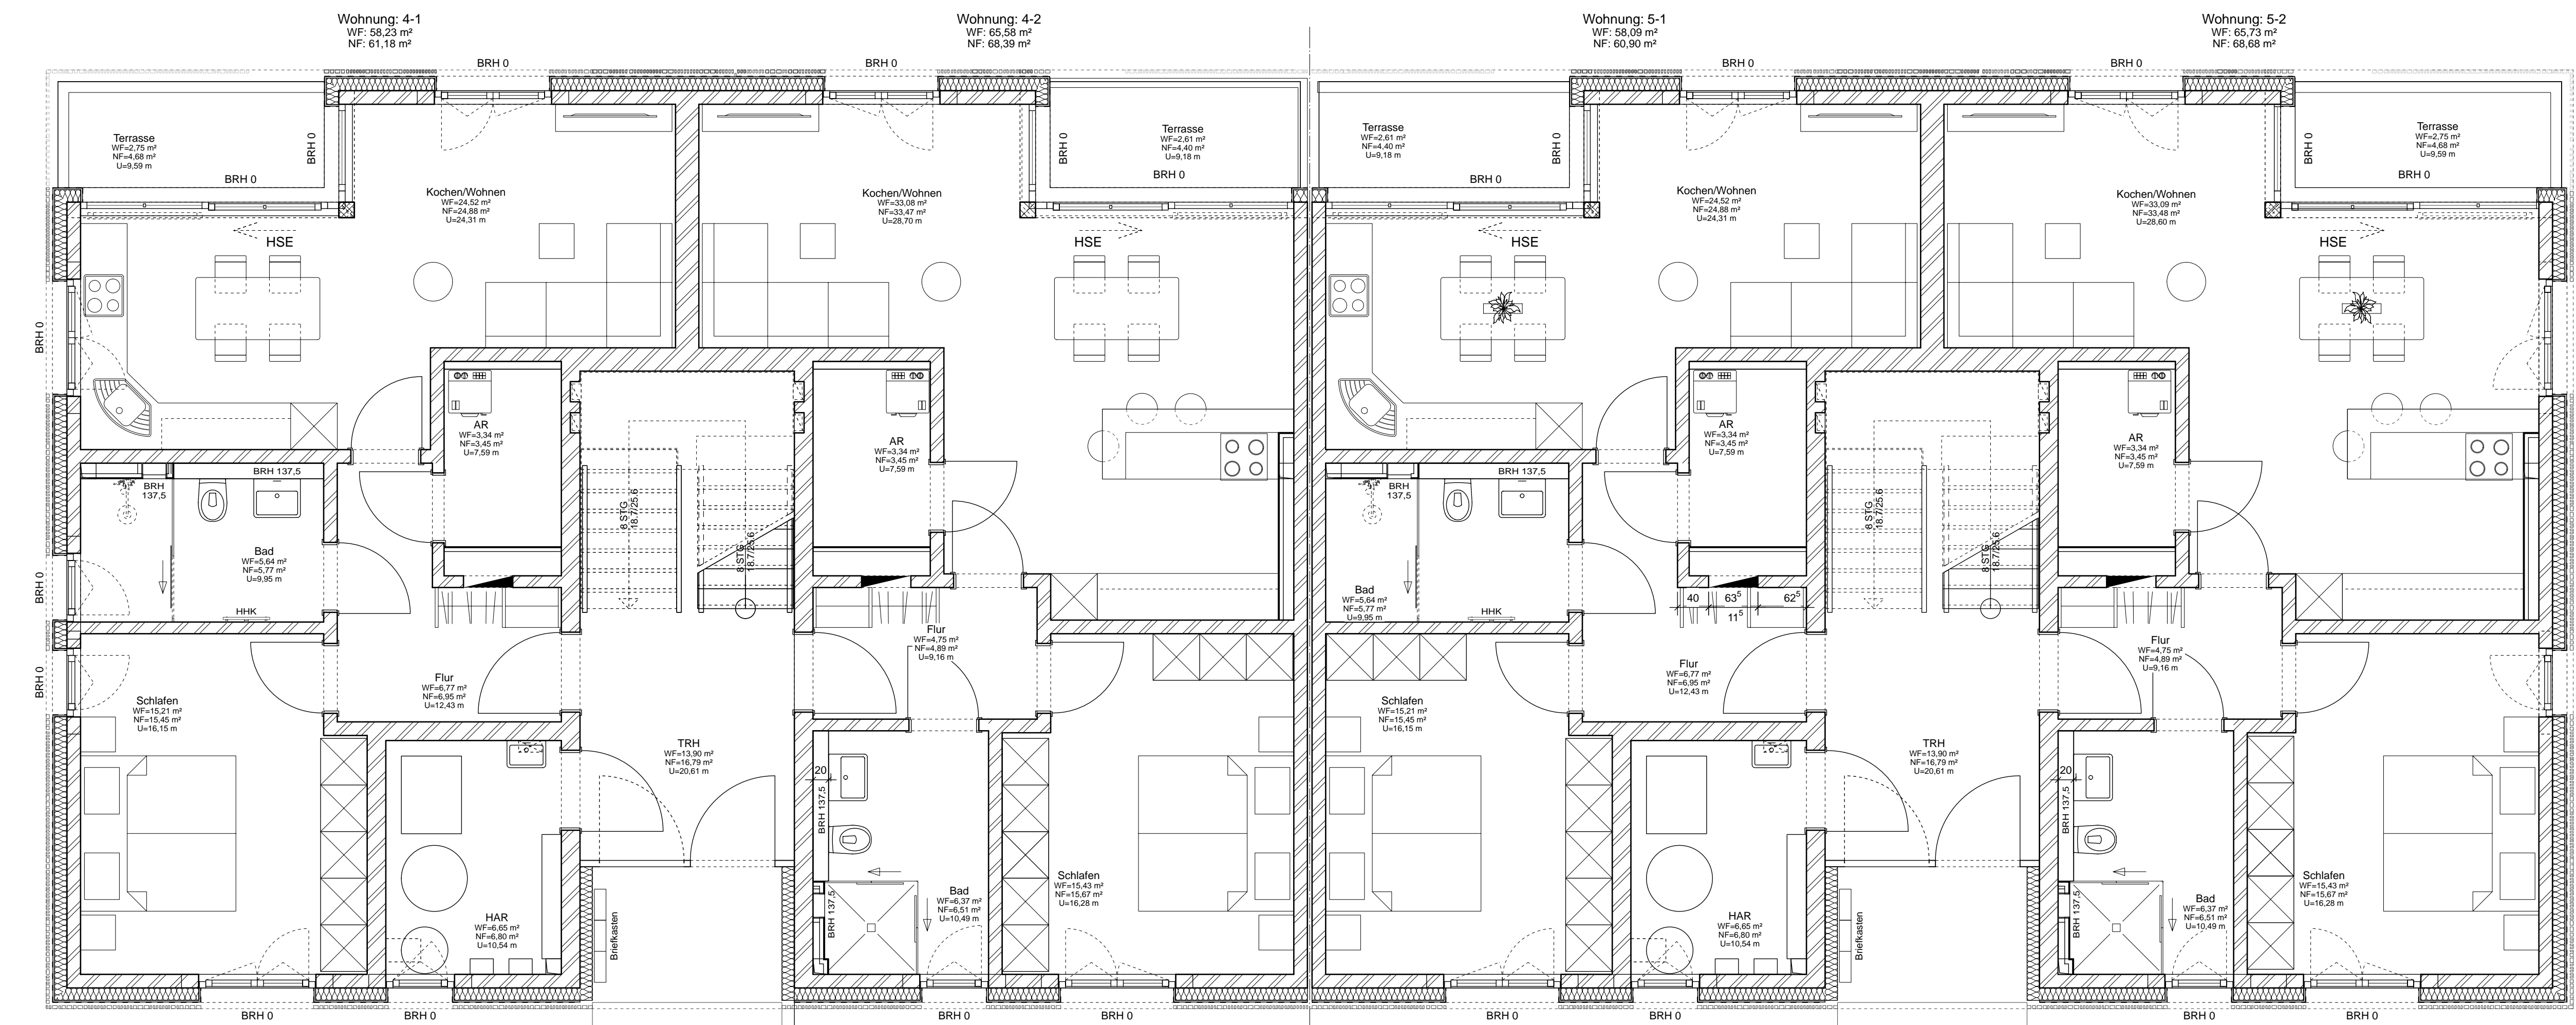
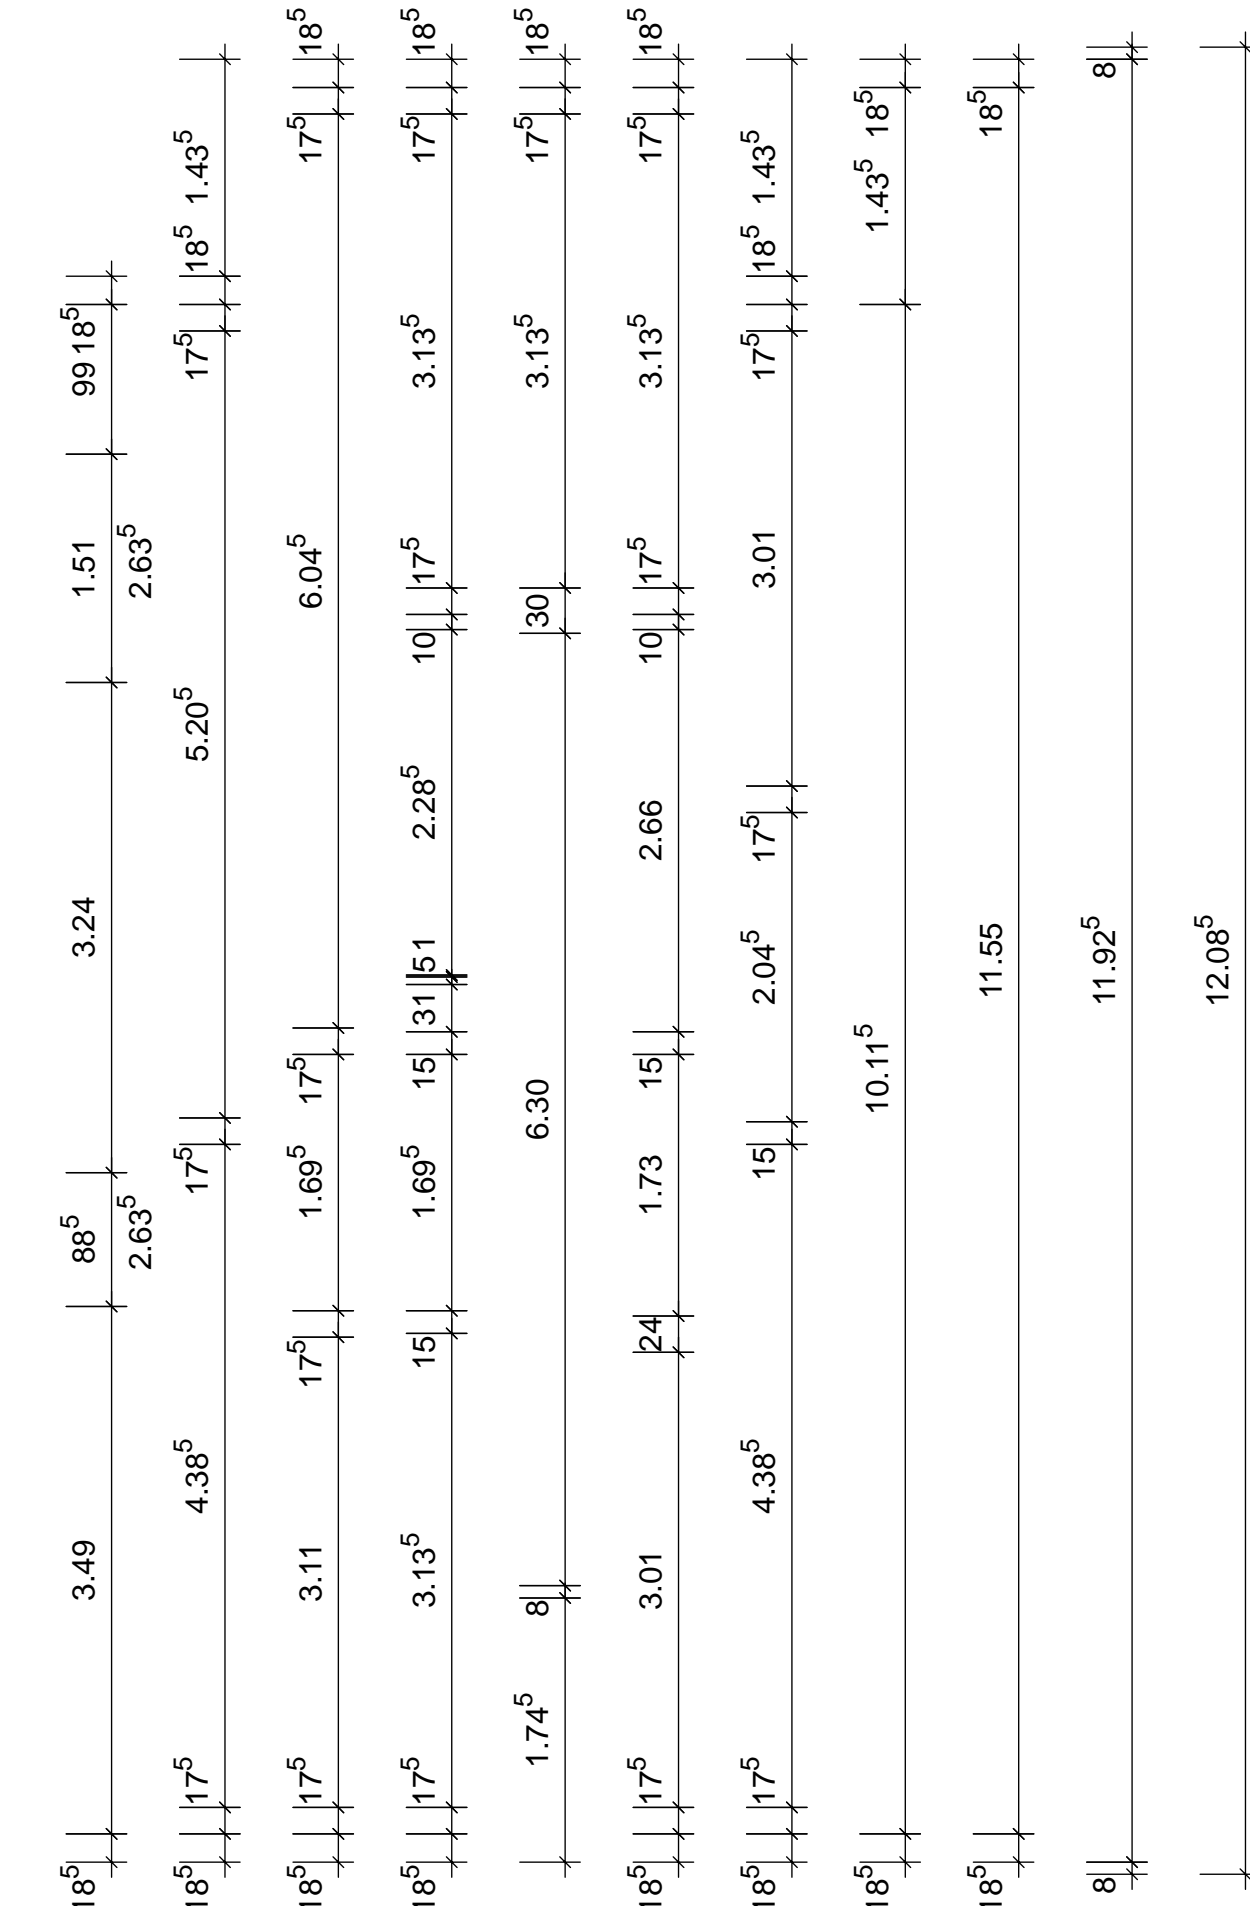
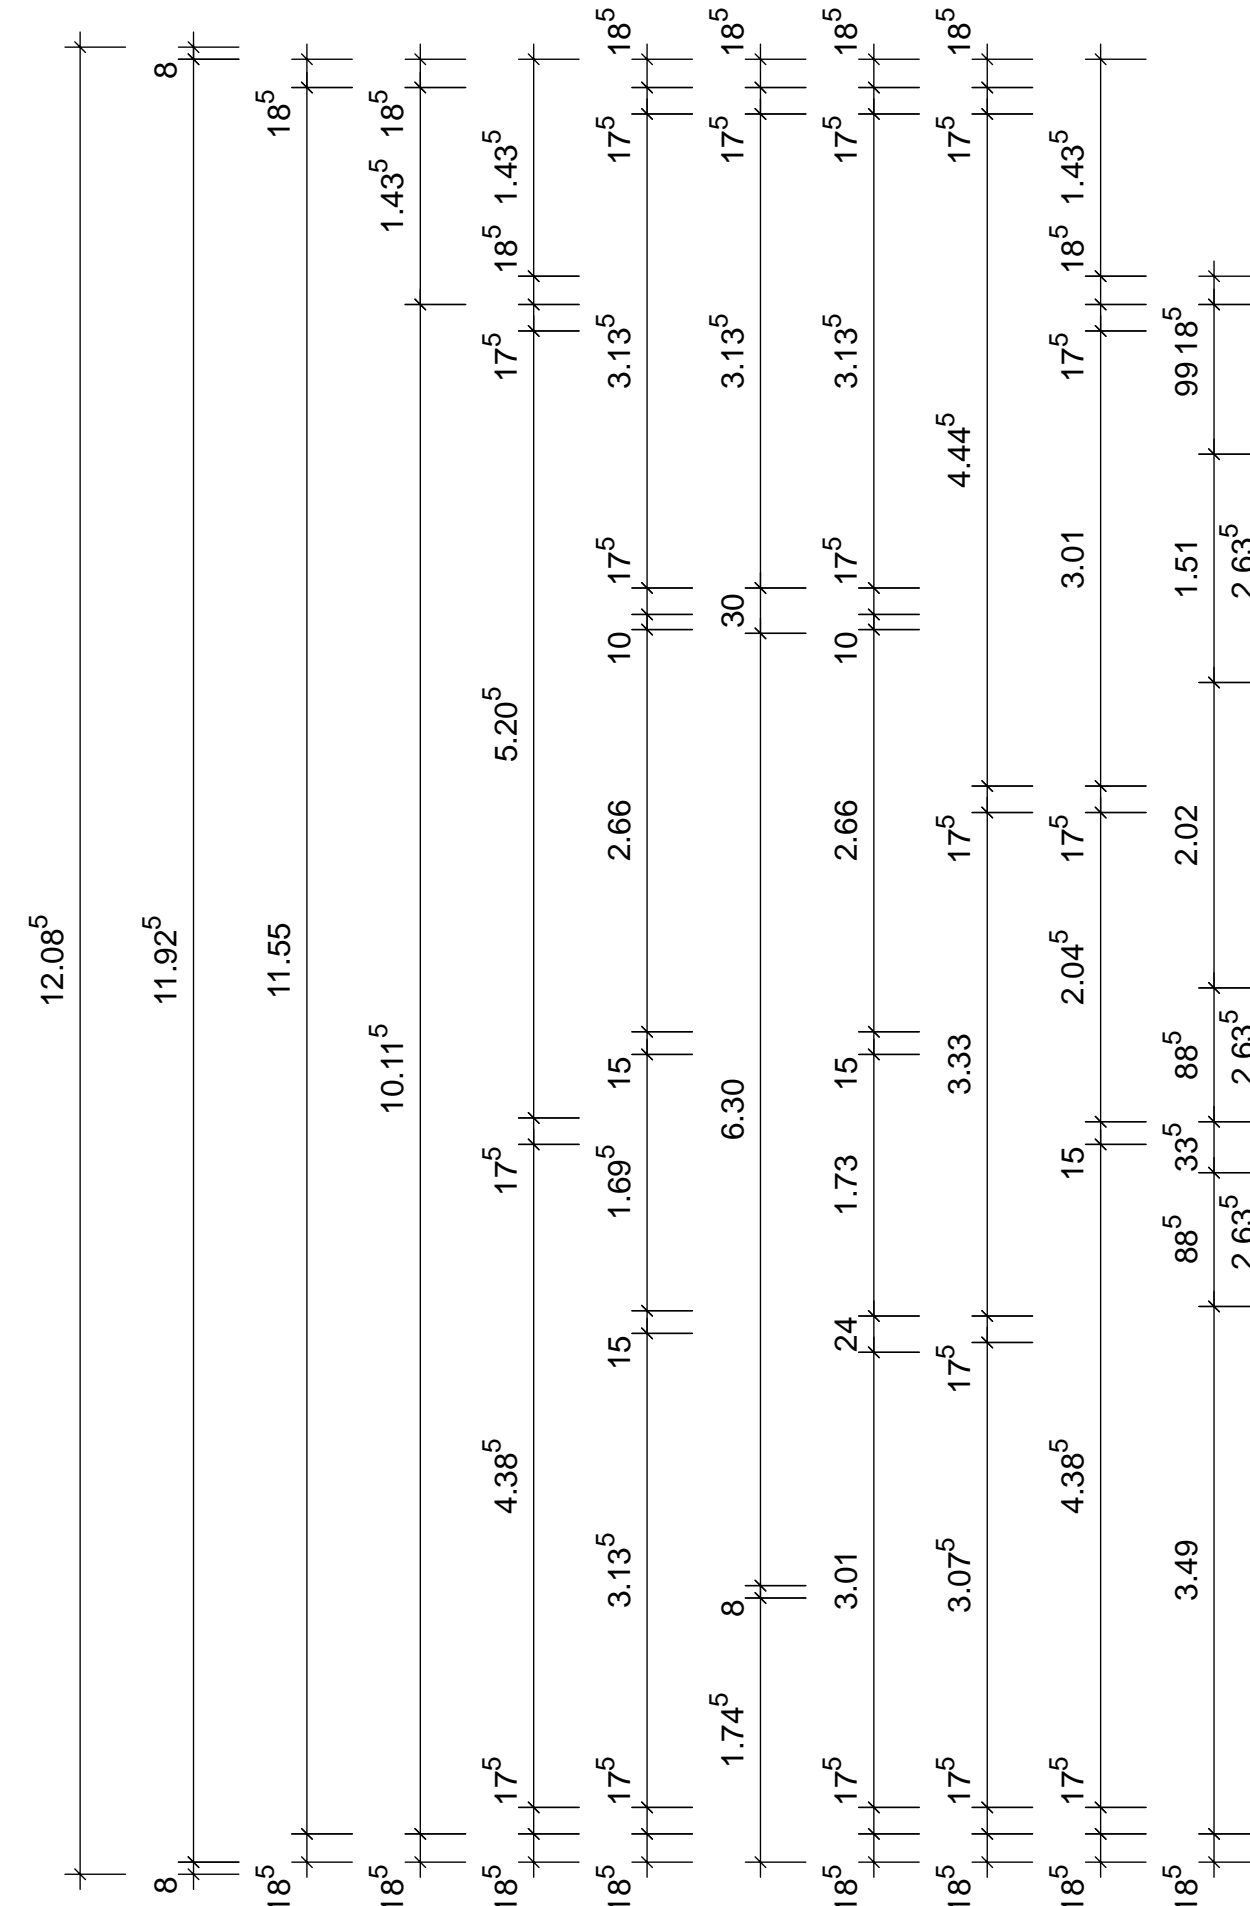


# Haus 4

# Haus 5

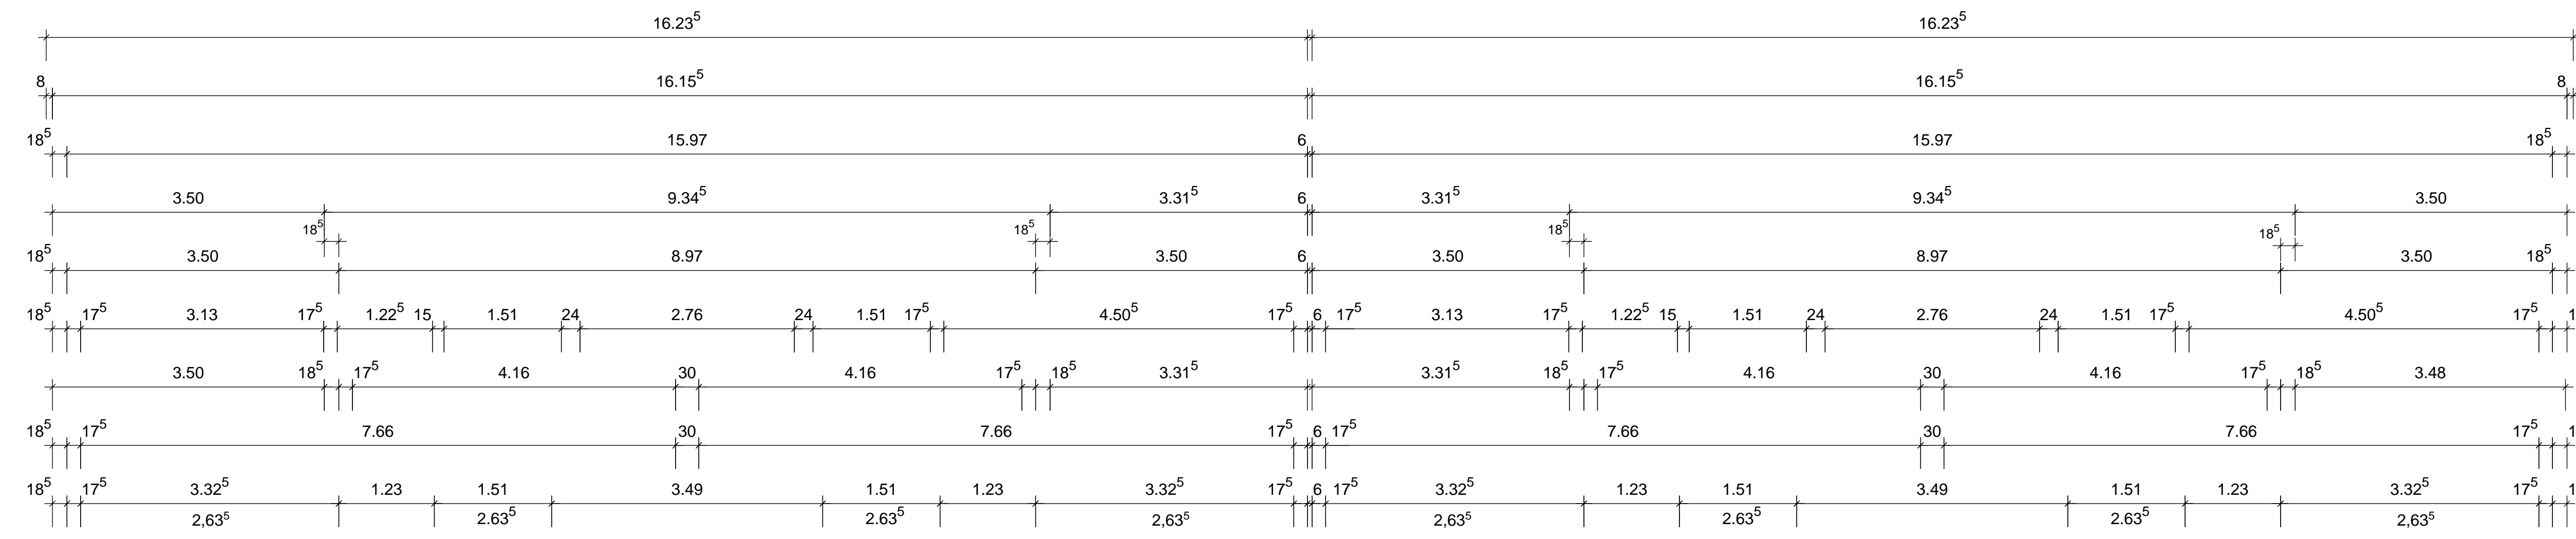

**ANMERKUNGEN**  
 Alle Brüstungshöhen ab OKRF!  
 Höhen der Innentüren ab OKKF!  
 Höhen der Aussentüren und Fenster ab OKRF!  
 Raumgrößen gemäß der WoFIV!  
 Alle Fenster erhalten Rollläden, außer im Treppenhaus!  
**Nullpunkt HG2: Haus 4+5 OKFF EG = 258,50 MüNN**

entwurf: MORESE ARCHITEKTEN

Sophienstrasse 33  
 38118 Braunschweig  
 Fon +49 (531) - 888 978 0  
 Fax +49 (531) - 888 978 22  
 info@morese-architekten.de

**Bauunternehmen SCHMIDT**  
 Hinter dem grünen Jäger 2 - 38836 Dardesheim  
 Tel.: 039422-9 51 30, Fax: 039422-9 51 51, E-Mail: info@bu-schmidt.de  
 Lammer Busch 8 - 38116 Braunschweig  
 Tel.: 0531-6 14 96 54, Fax: 0531-6 14 96 57, E-Mail: info-bs@bu-schmidt.de  
 Porschestrasse 39 - 38440 Wolfsburg  
 Tel.: 05361-8 67 87 00, Fax: 05361-8 67 87 01, E-Mail: info-wob@bu-schmidt.de

bauvorhaben: MFH Geschwister Scholl Garten  
 Neubau von 8 Mehrfamilienhäusern  
 Am Forellentpark  
 38871 Ilsenburg

planinhalt: Hausgruppe 2: Grundriss EG m.: 1:50  
 gezeichnet: datum: 22.06.2022 aufr. nr. ----- index 05  
 name: Dre blatt gr. 130/65cm blatt nr. HG2-A-1-1p

bauherr: Bauunternehmen Schmidt GmbH&Co.KG  
 Hinter dem grünen Jäger 2  
 38836 Dardesheim

bauherr: ausfuhrungsplanung: