


17.02

Entwasserung nach
Projektlantenplanung
MISCHWASSERKANAL

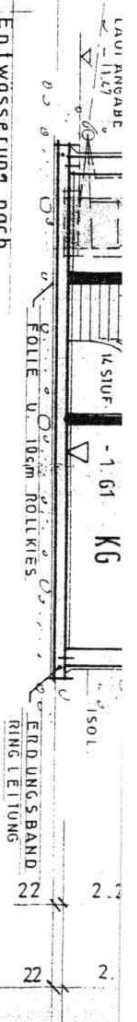

8.50

8.50

EINGABEPLAN

für den Neubau ei
Doppelwohnhaue

ANTRAGSTELLER:

WOLFGANG U. ED
MEMMENHAUSE
86483 BALZHA
TEL 08281 / 465

HAUS 2:

RICHARD GESSE
OT WASSERBEI
86480 ALEITSH
TEL 08282 / 39

DER BAUHERN:


DIE

DER PLANFERTIGER:



HOLZBAU - BETONFERTIGTEILWERK
FRANKENHOFEN, 18
86483 BALZHAUSEN, TEL. 08281/2001

M=1:100

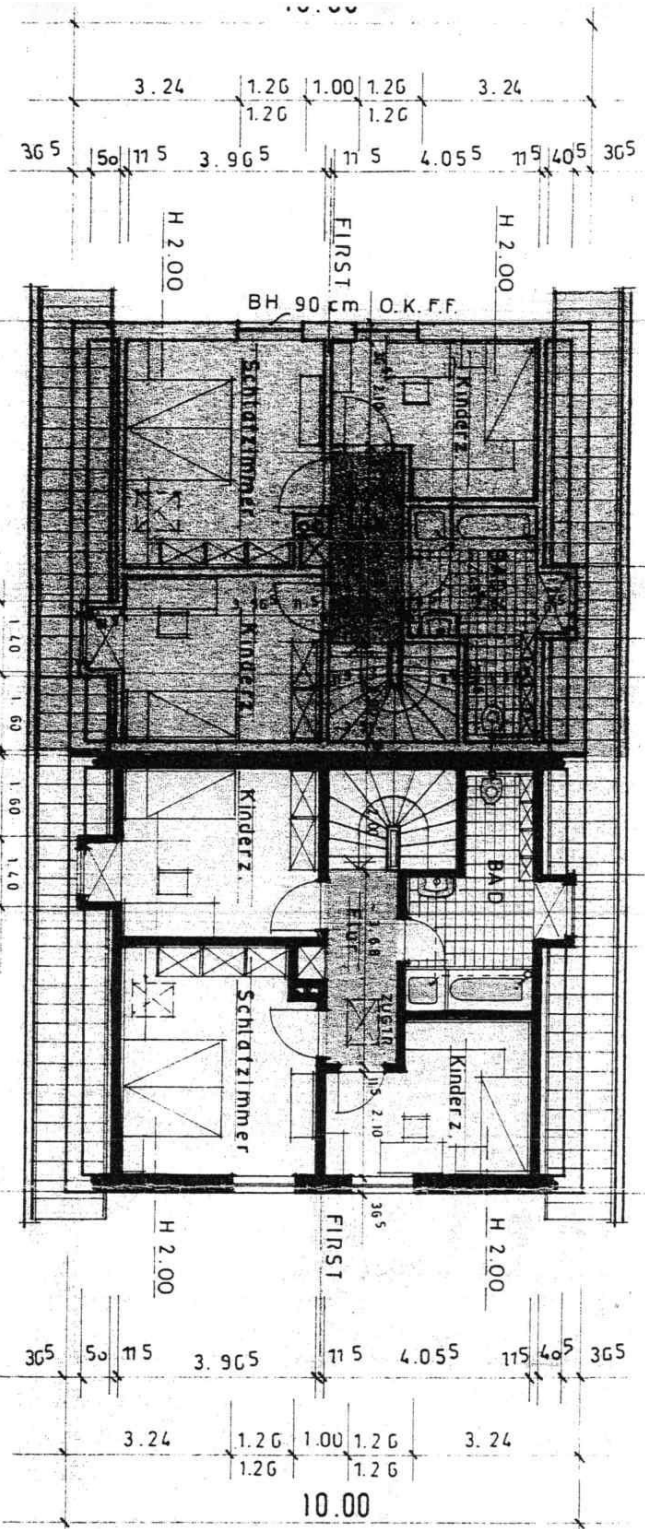

HAUS 2

HAUS 1



BALZHAUSEN, OFN 11. / 1. 1991.