


Anlage 2
zum Mietvertrag
Baugenossenschaft Vilshofen vom

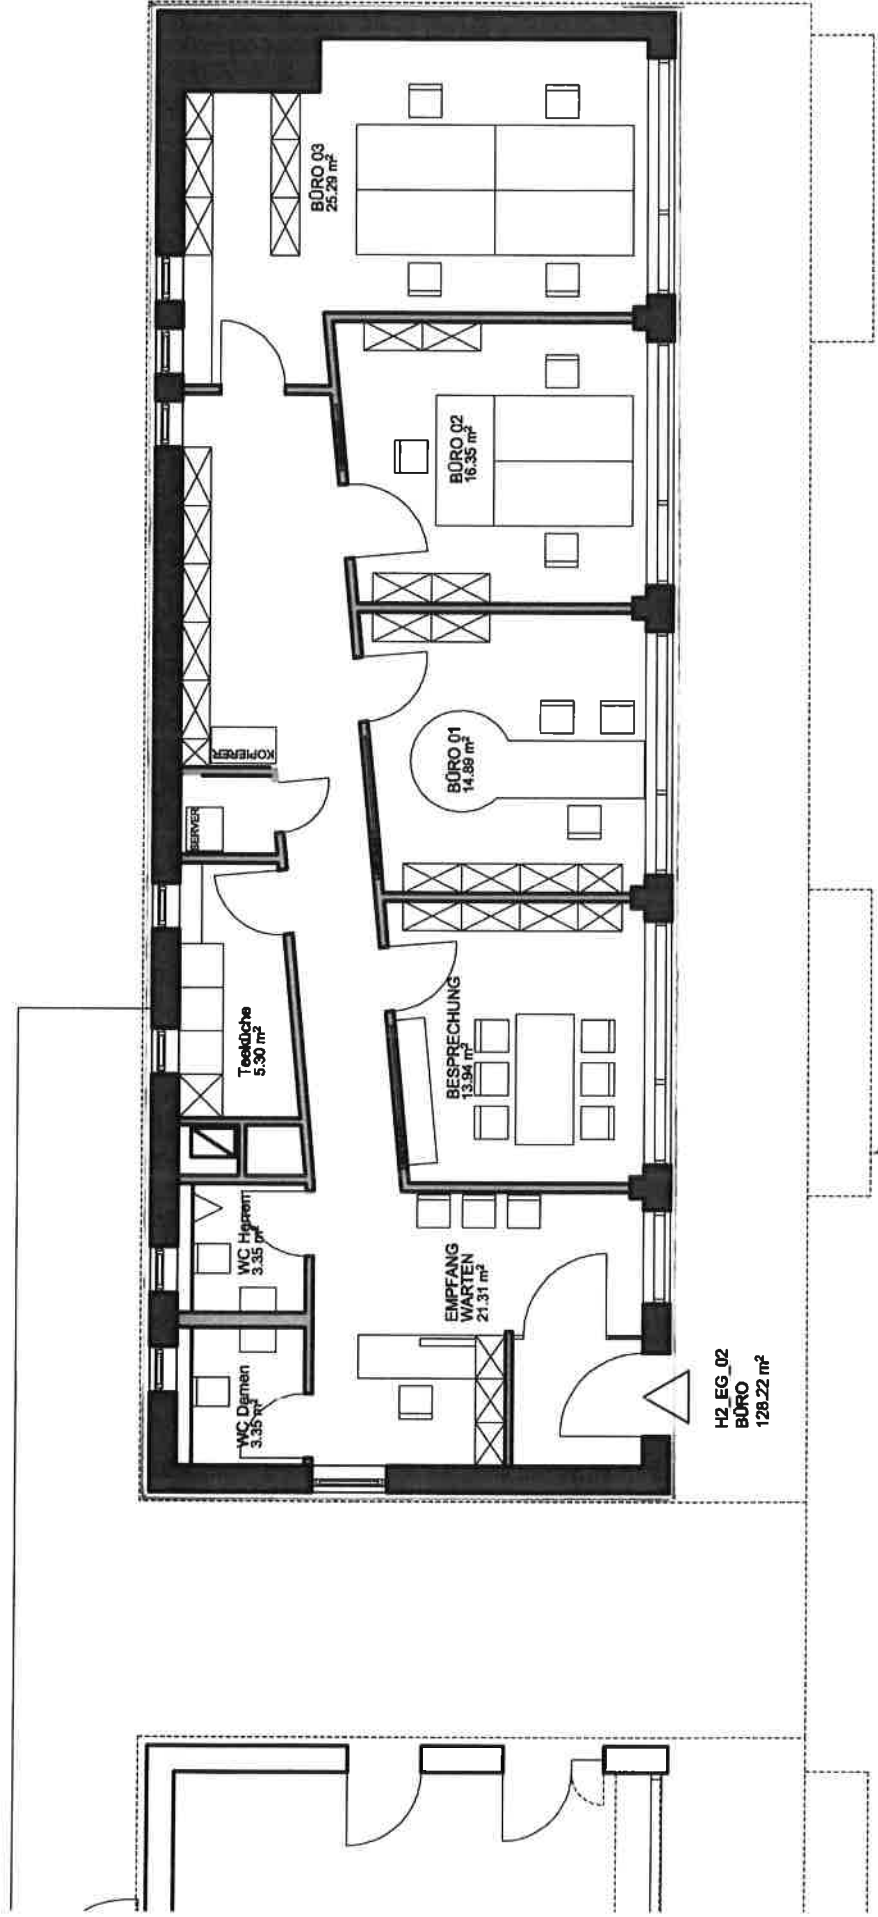

grundriss haus 2 gewerbebeeinheit 2
variante 2_ECOVIS

neubau einer wohnanlage am wittelsbacher ring
baugenossenschaft vilshofen
architekturbüro
h. witzlinger
vilshofen a.d. donau
m 1:100
94474