


REIHENHAUS

»RH 104«



Einfam.- Wohnhaus RH 104 in Neumarkt, Löhner Weg Flurst. Nr. 2860

Lageplan 1:1000

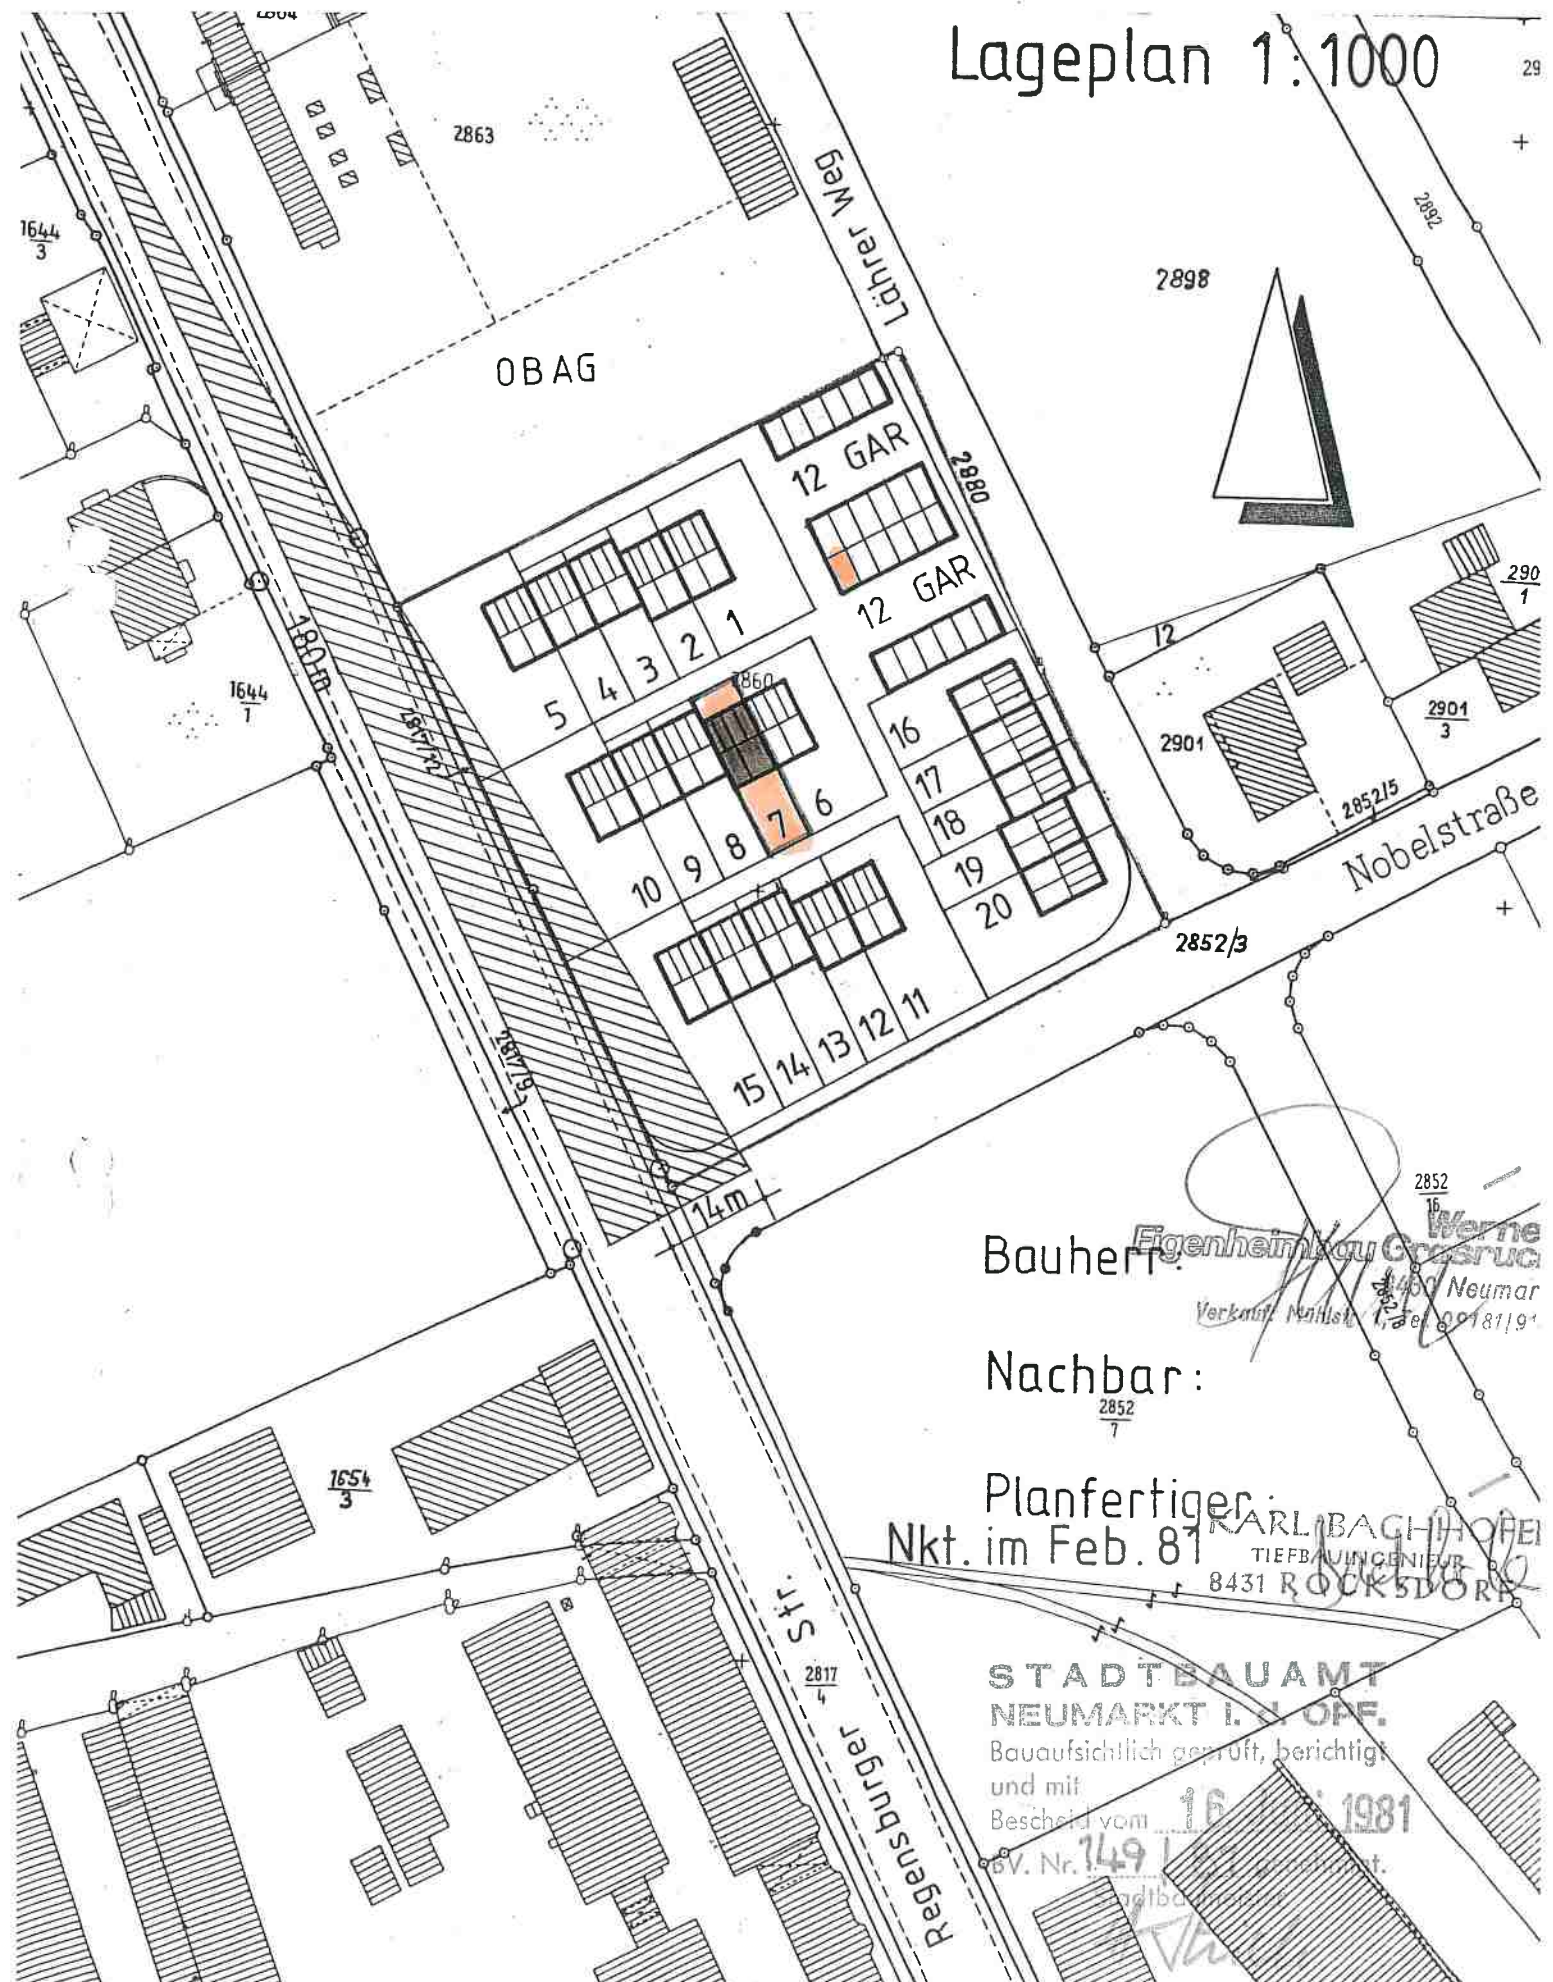

Bauherr:

Nachbar:

Planfertiger:
Nkt. im Feb. 81

**STADTBAUAMT
NEUMARKT I. O. F.**

Bauaufsichtlich geprüft, berichtet
und mit
Bescheid vom 16. 1. 1981


BV. Nr. 149 I. 1. 1981

Eigenheimbau Co. GmbH
Verkauf: Mühlstr. 1, Tel. 09181/91


KARL BAGHI HOFF
TIEFBAUINGENIEUR
8431 ROCKSDORF

RH 104

KG

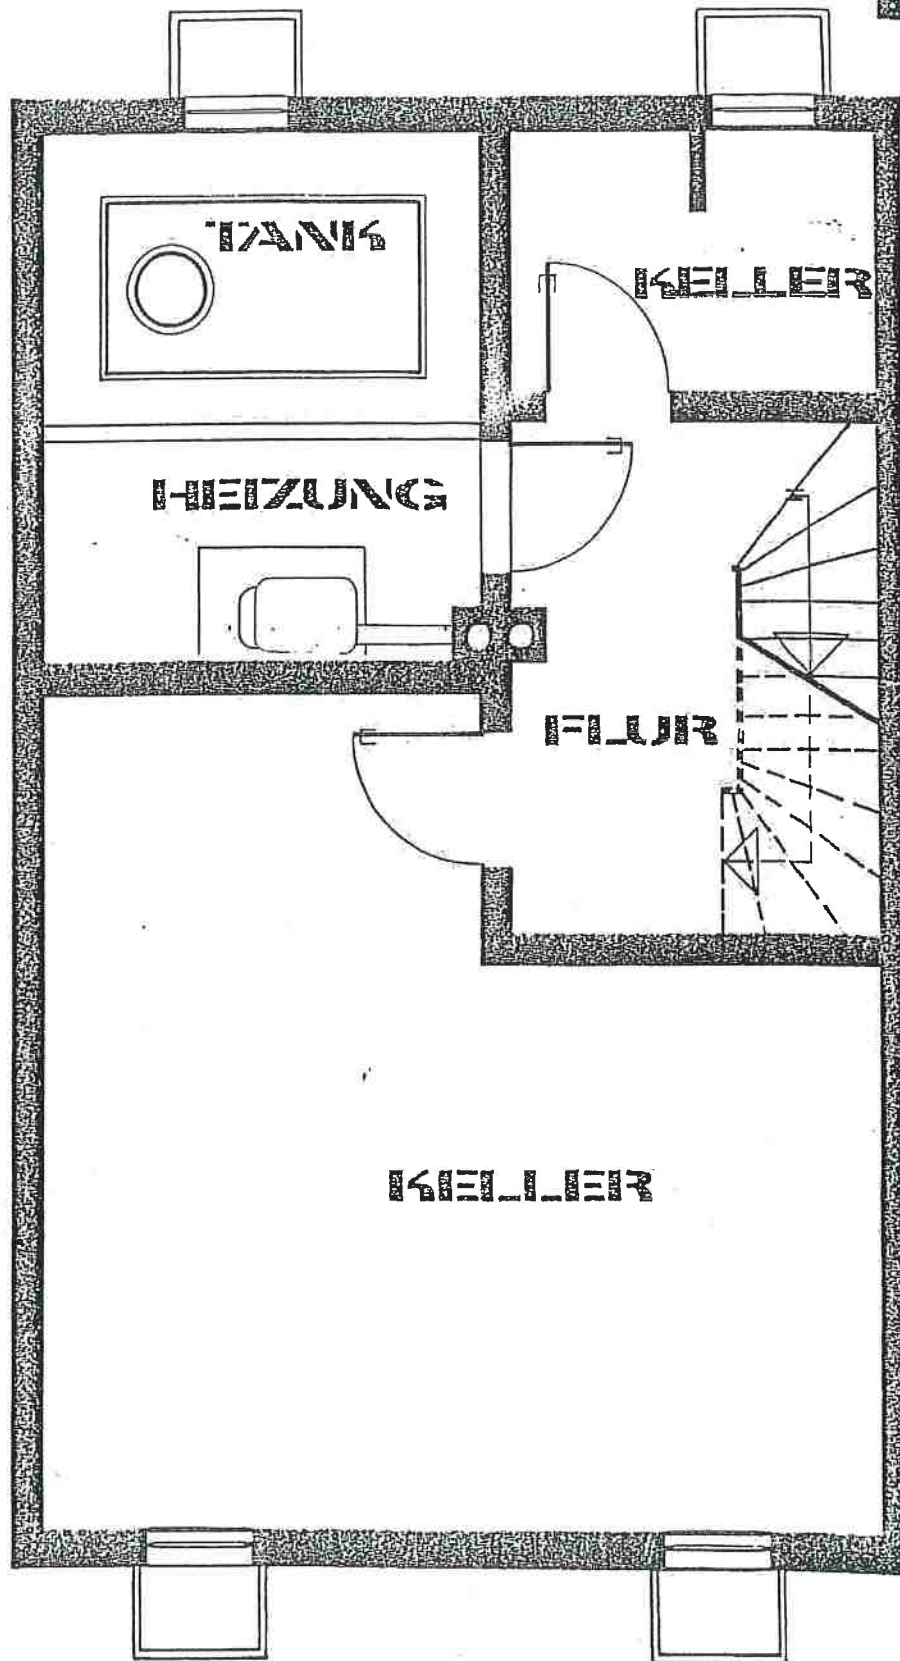

FENSTER BEI
ECKHAUS

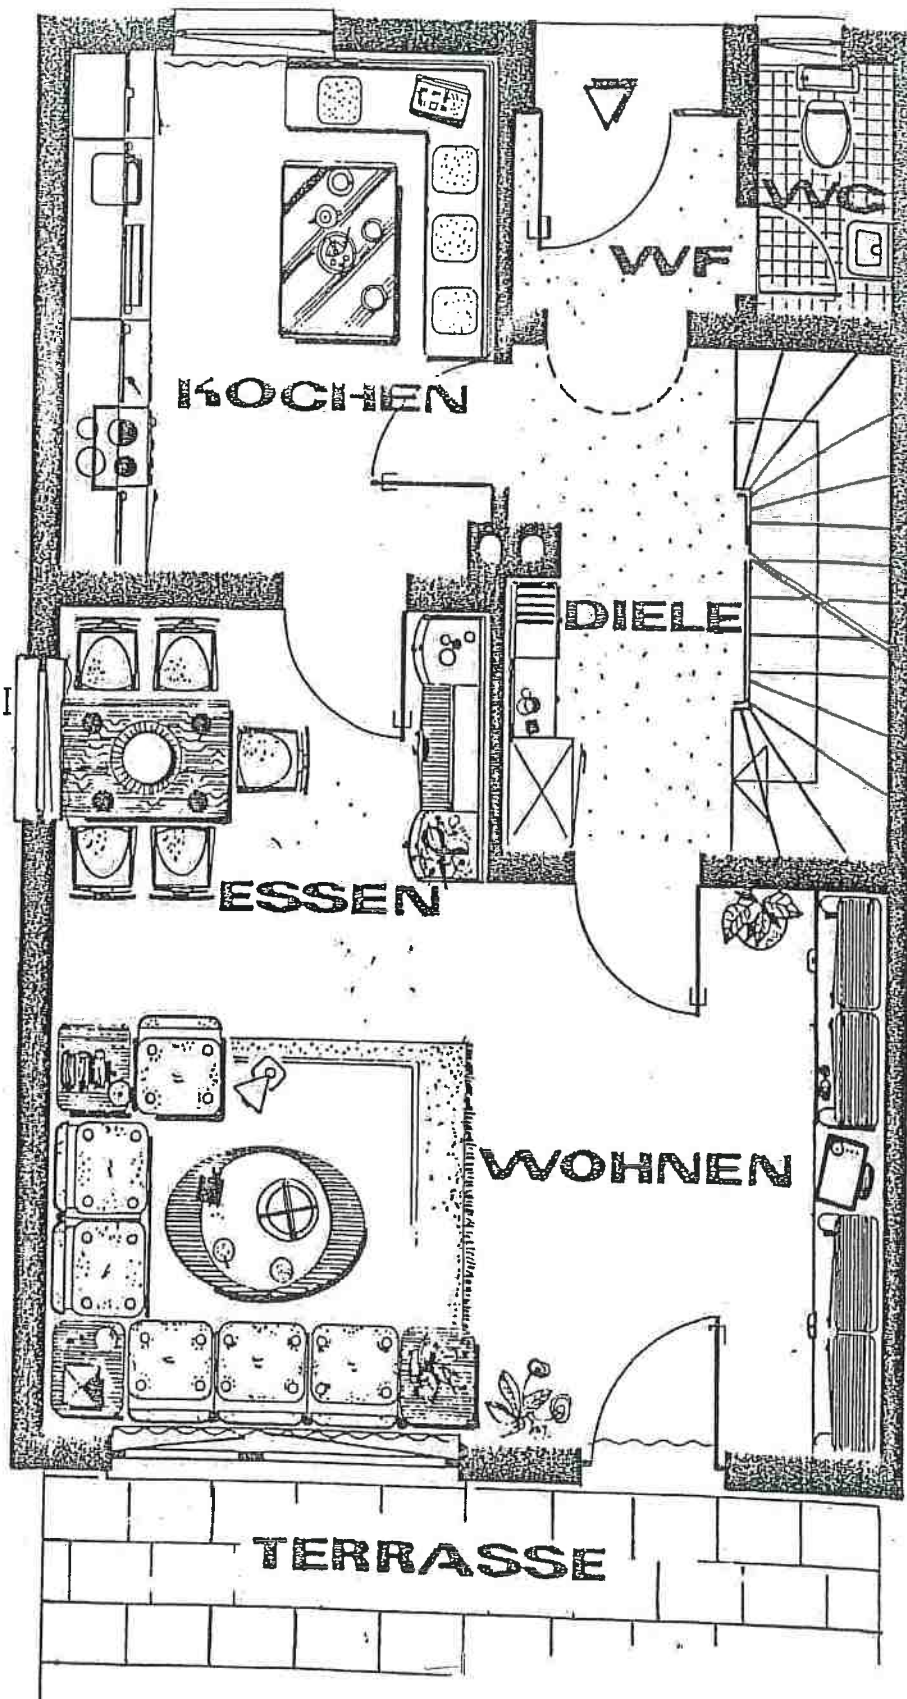


KOCHEN

DIELE

ESSEN

WOHNEN


TERRASSE

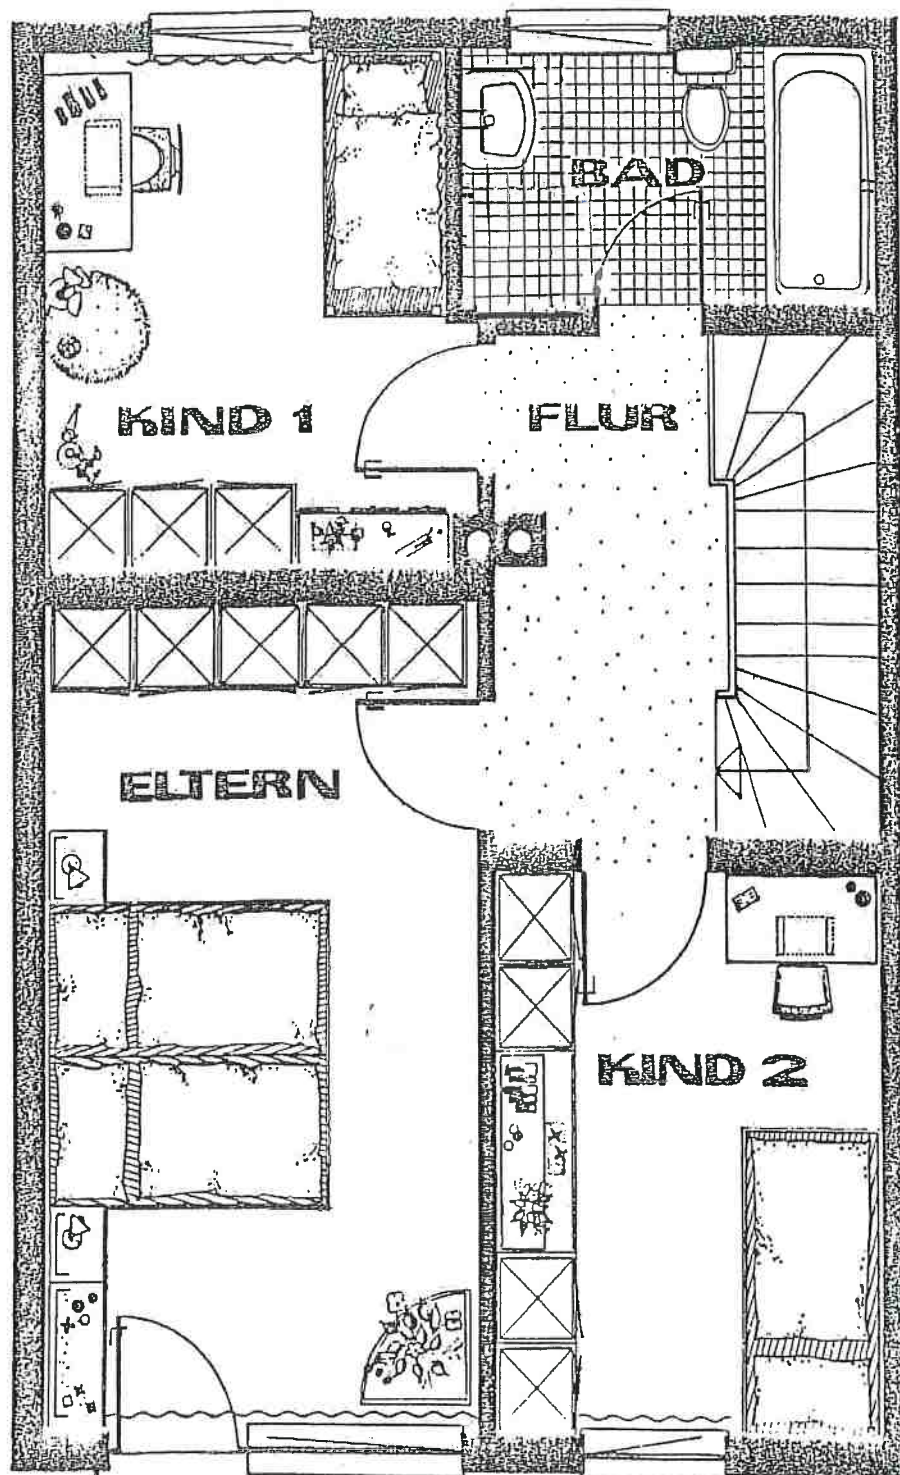

RH 104

DCG

FENSTER BEI
ECKHAUS

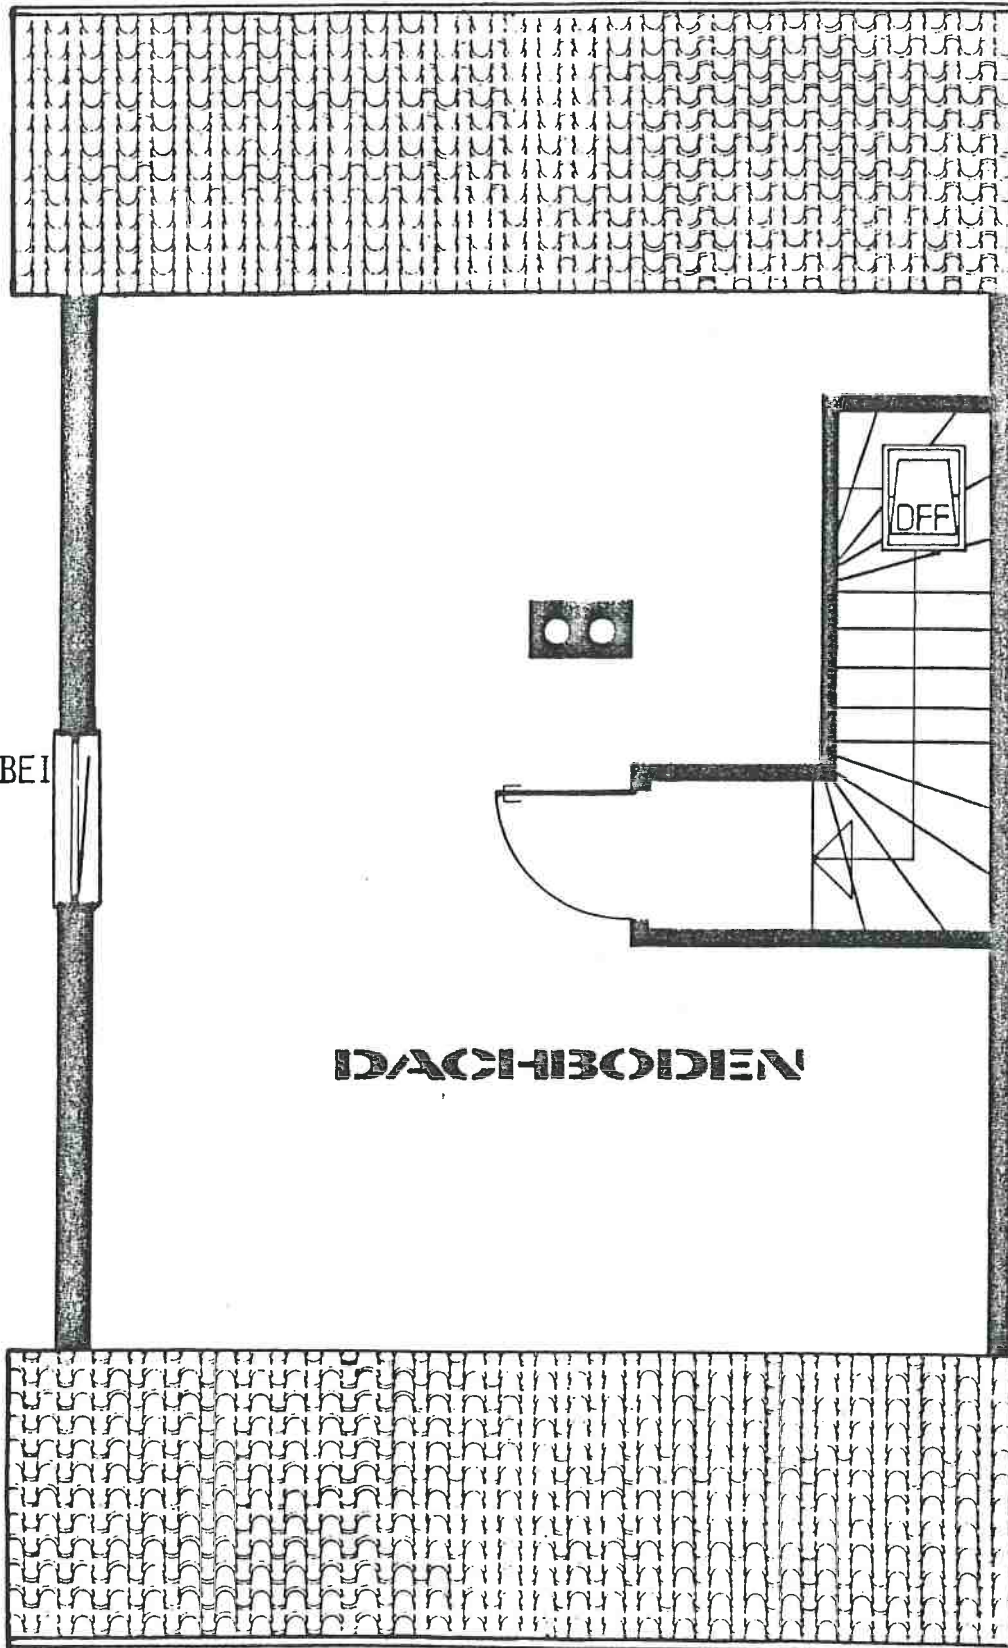

DACHBODEN

Wohnflächenberechnung RH 104

<u>Erdgeschoß</u>	Windfang	2,26 m ²
	WC	1,78 m ²
	Diele	5,79 m ²
	Wohnzimmer	22,60 m ²
	Essplatz	5,88 m ²
	Küche	11,40 m ²
<u>Obergeschoß</u>	Flur	5,79 m ²
	Elternzimmer	17,67 m ²
	Kinderzimmer	10,93 m ²
	Kinderzimmer	10,38 m ²
	Bad	5,30 m ²
Wohnfläche brutto		99,87 m ²
./. 3 % Putz		3,00 m ²
Balkon 1/2		2,81 m ²
Terrasse 1/2		5,03 m ²
Wohnfläche netto		104,71 m ² =====
<u>Dachgeschoß</u>	Dachstudio	22,01 m ²
	Dusche/WC	2,99 m ²
	Flur	1,27 m ²
Wohnfläche brutto		26,27 m ²
./. 3 % Putz		0,79 m ²
Wohnfläche netto		25,48 m ² =====