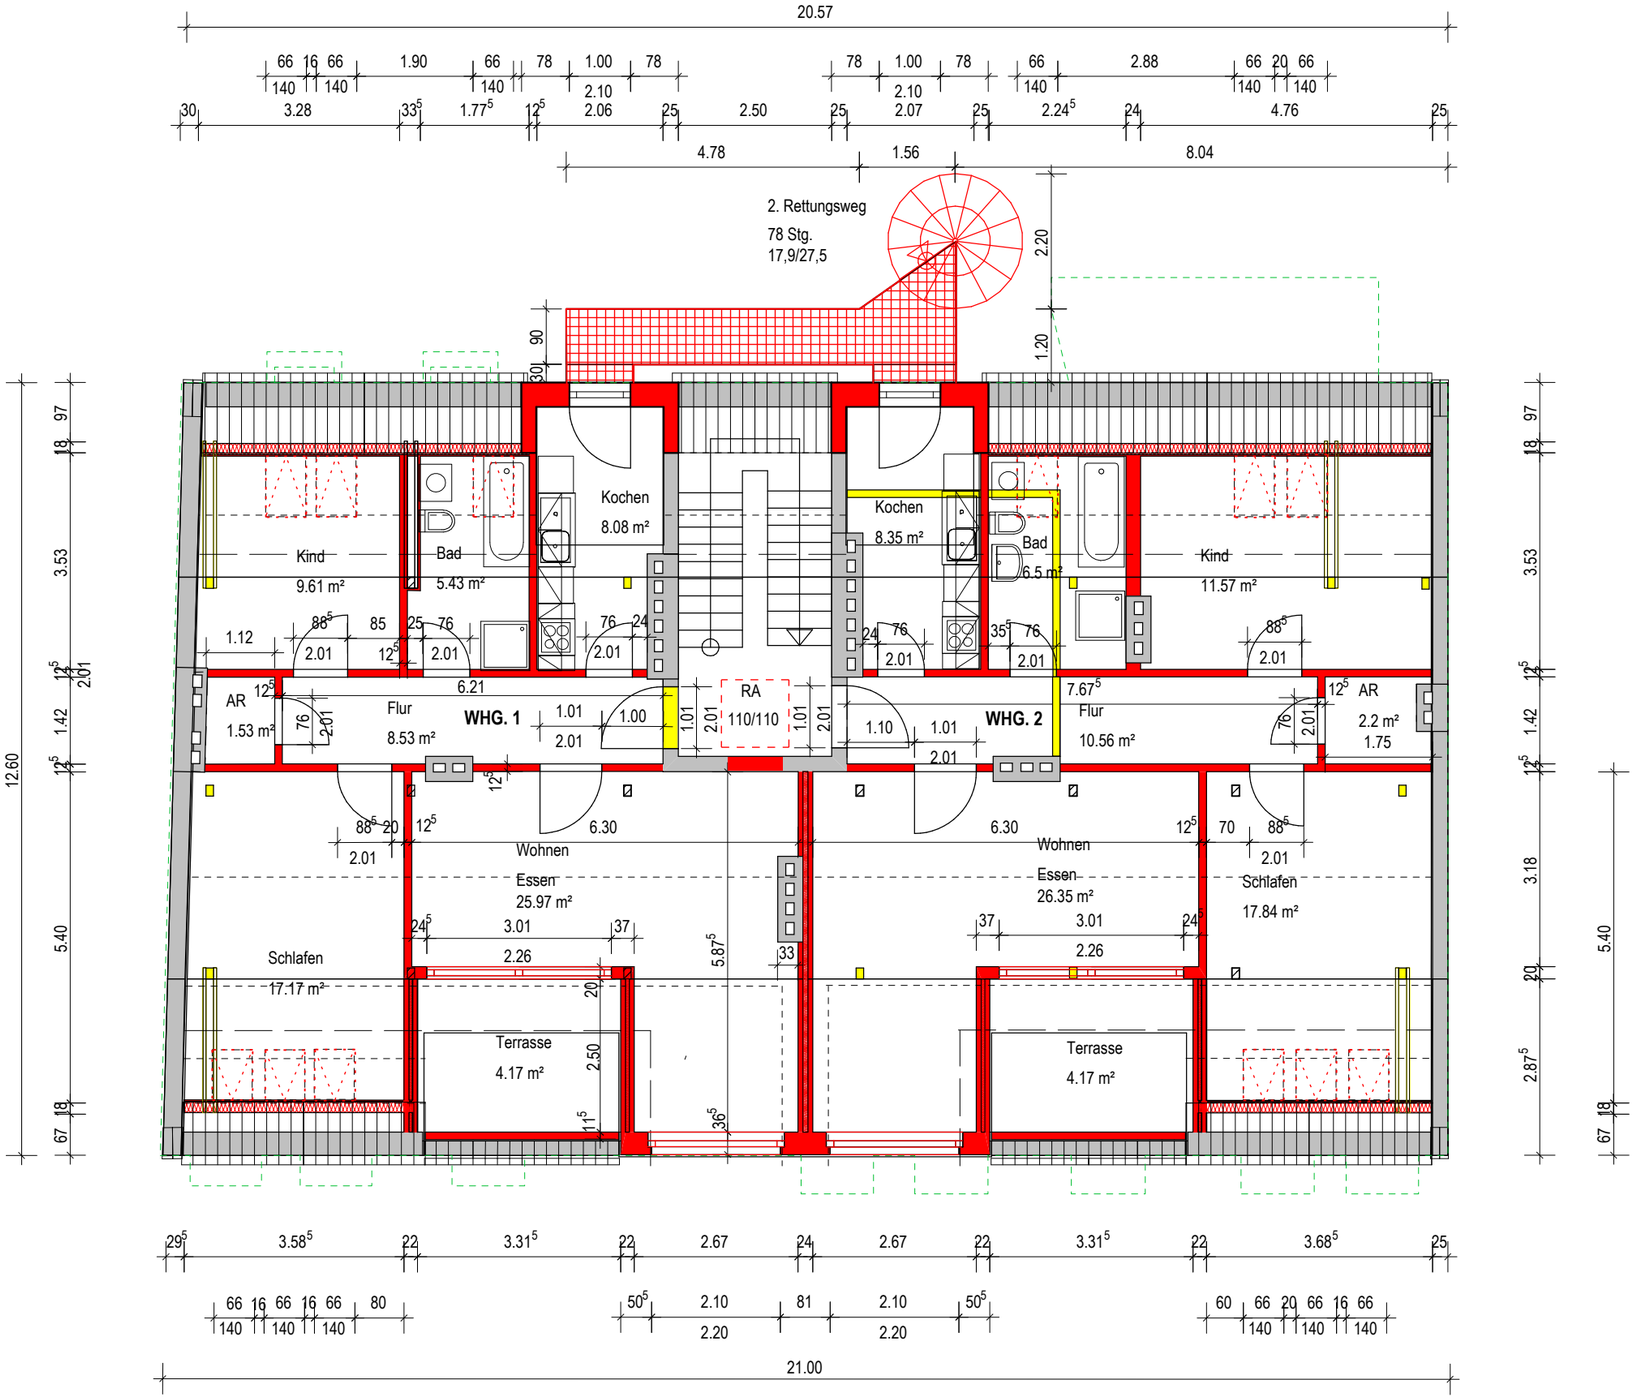


**- DACHGESCHOSS -**

0 5 m 10 m

**Wohnfläche**

**Whg. 1 = 80,49 m²**
**Whg. 2 = 87,55 m²**

ZINSGUTSTR. 19
12489 BERLIN

ZIN

DACHAUSBAU
GRUNDRISS

M 1 : 100
01.07.2020 Ode
DATEI: Zins 19_DG-B1A2BL-GR:A3 DG-B1A2

BAUHERR:
SALIH ÜNLÜTÜRK
BAUMLÄUFERWEG 29
12351 BERLIN

PLANUNG:
JÖRG ODEBRETT
DIPL.-ING. ARCHITEKT
BAMBERGER STR. 32
10779 BERLIN
TEL.: 0171 - 530 38 36