
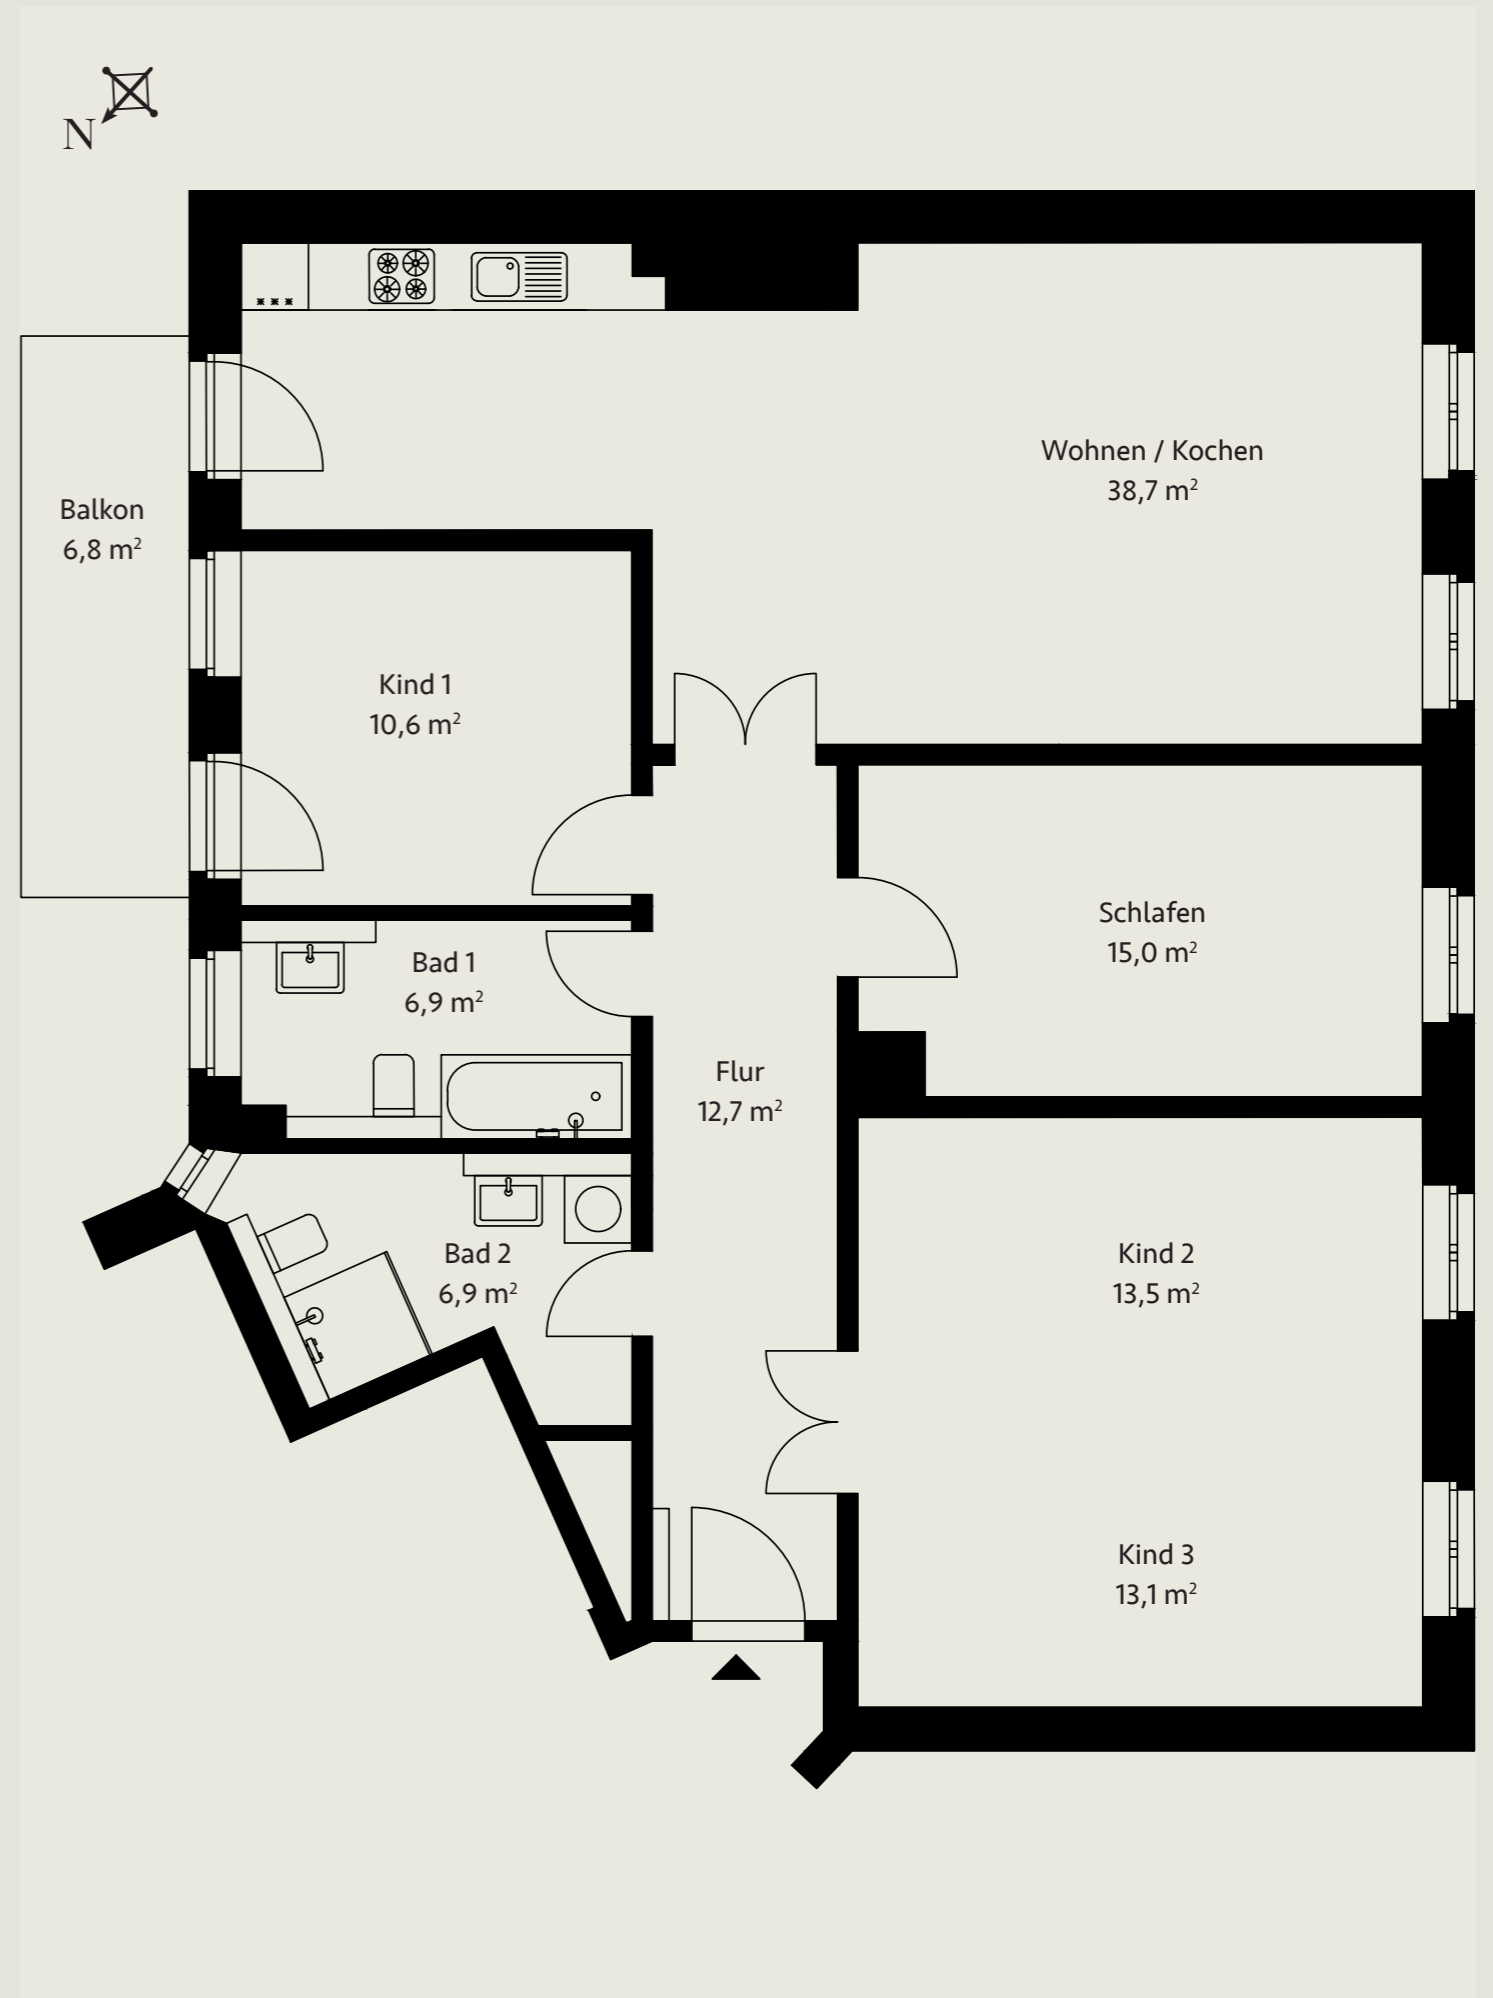


WE 08

5-Zimmer-Wohnung

2. OG LINKS-MITTE, CA. 120,8 M²

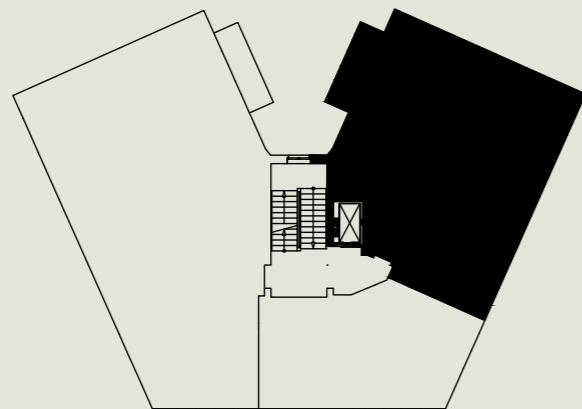

DIE BALKONFLÄCHE IST ZU 50% IN DIE WOHNFLÄCHE MIT EINGERECHNET.