

Landesamt für Kataster-, Vermessungs-
u. Kartenwesen

Außenstelle Saarbrücken

Auszug aus der Katasterkarte

ungef. Maßstab 1 : 1000


Gesetzlich geschützt, Vervielfältigung nur mit Erlaubnis
des LKVK gestattet. Vervielfältigung für eigene, nicht
gewerbliche Zwecke gestattet. § 16(9) SVerM. KatG

Gemarkung: Sulzbach

Flur 12 RK 786406



Bestandteil des
VN-Auszuges 2001/010

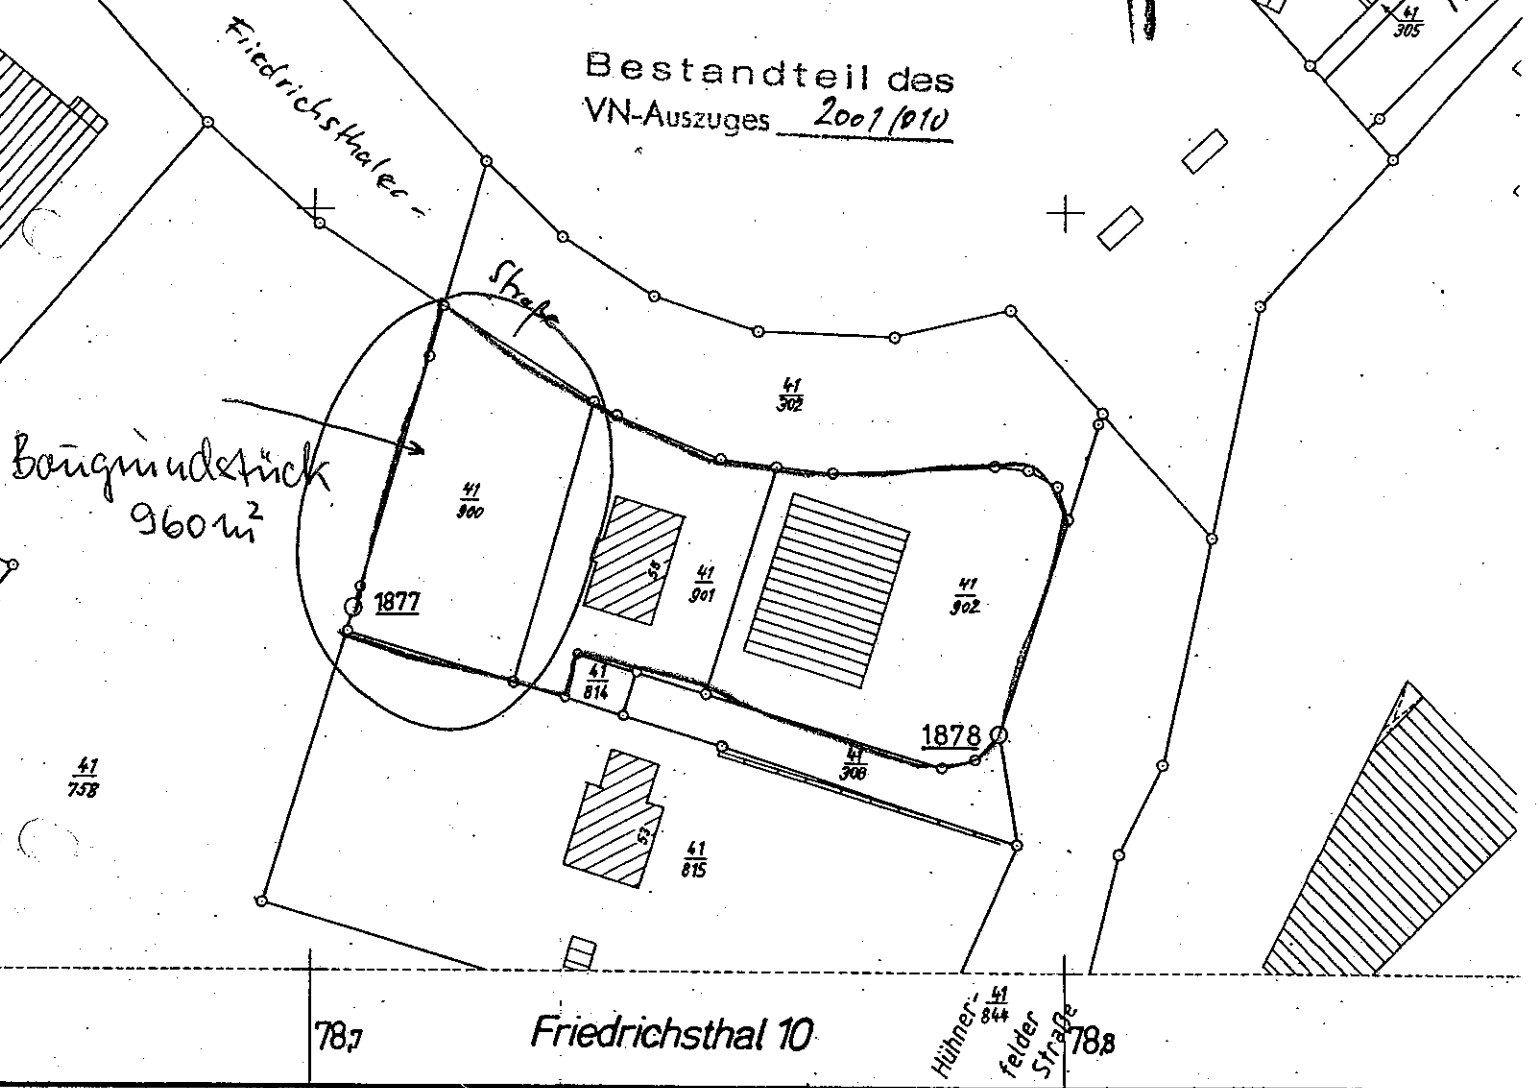

1:1000

Kataster- und Vermessungsverwaltung des Saarlandes
Katasteramt Saarbrücken

Urkarte : P
2. Gebrauch

Polyeste
hergestellt