


Kreis Ostalbkreis
Gemeinde Leinzell
Gemarkung Leinzell

Aufteilungsplan

Maßstab 1 : 500

gefertigt: 10. Mai 2021

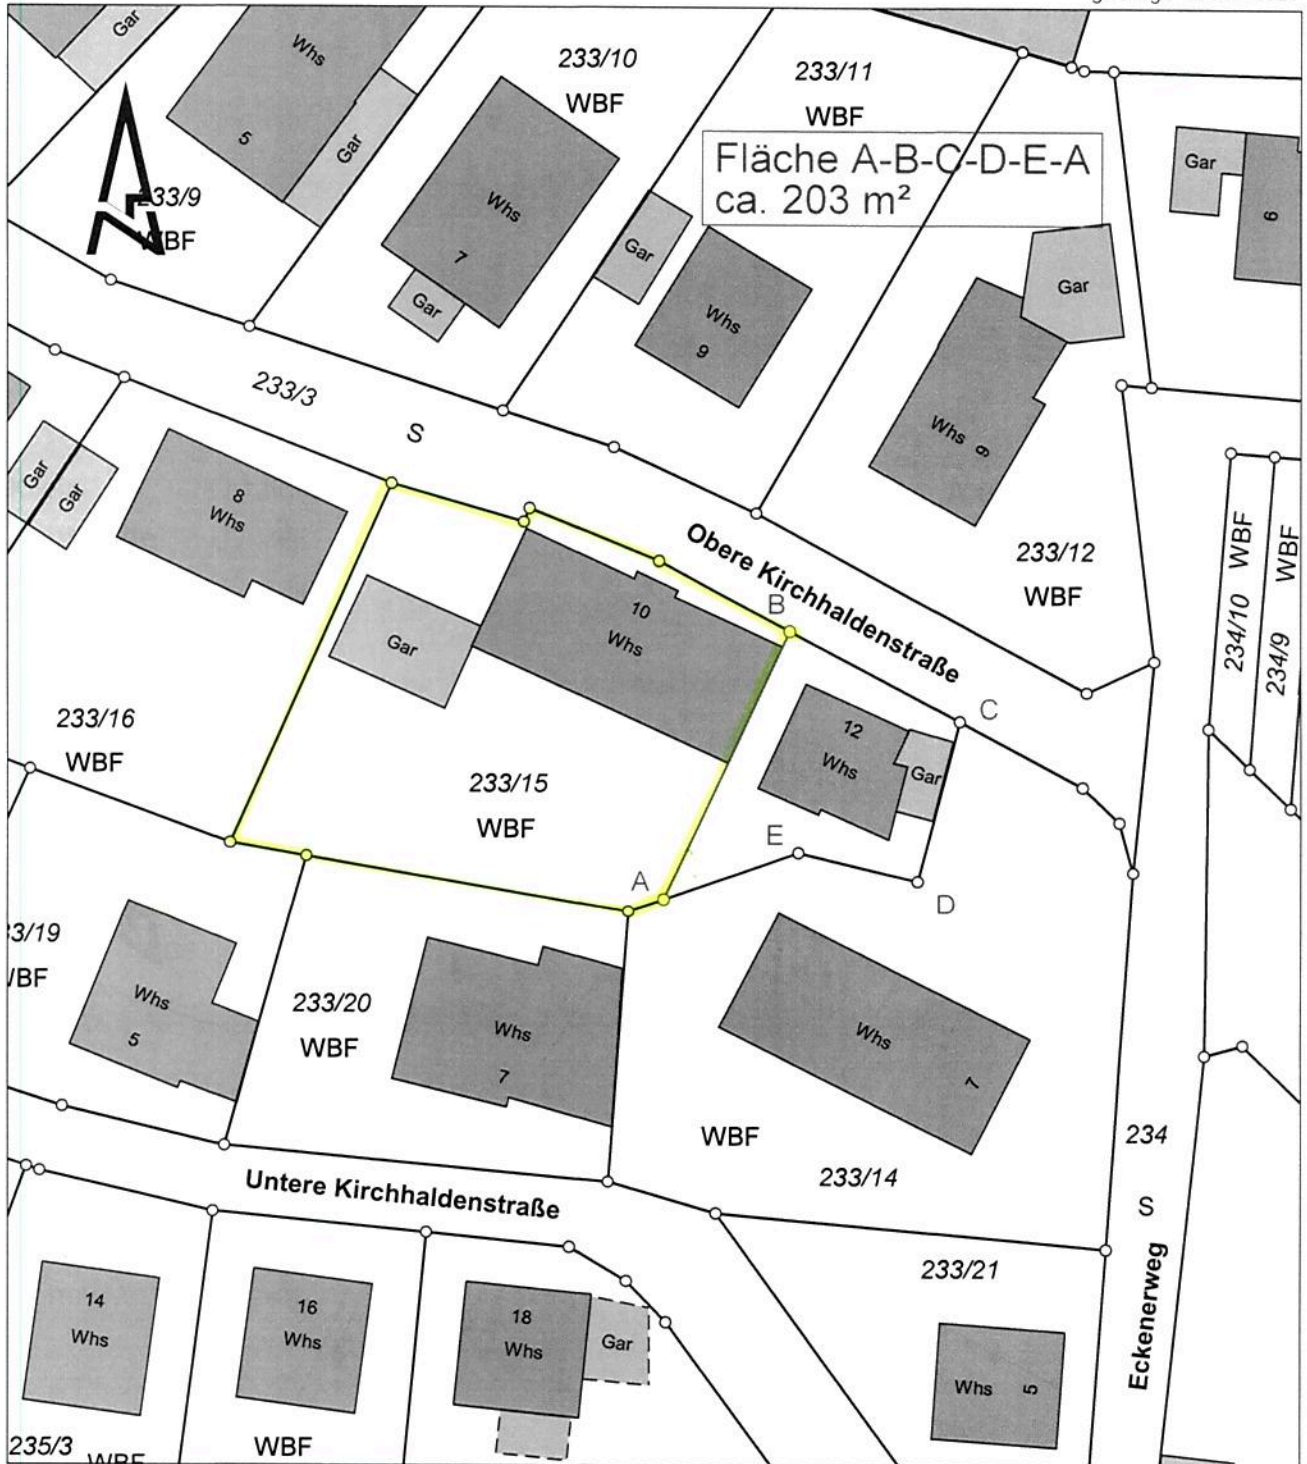

Grenze wegfallend

Grenze neu, bestehenbleibend



Dipl.-Ing. THORSTEN LANGE
Öffentlich bestellter Vermessungsingenieur

info@lange-vermessung.de

Auf der Höhe 17

Telefon: 07171 / 49 80 16

73529 Schwäbisch Gmünd

Telefax: 07171 / 49 80 17