


L A G E P L A N

nach LBOVVO zum Bauantrag Kreisbau Öhringen

Gemarkung : Öhringen

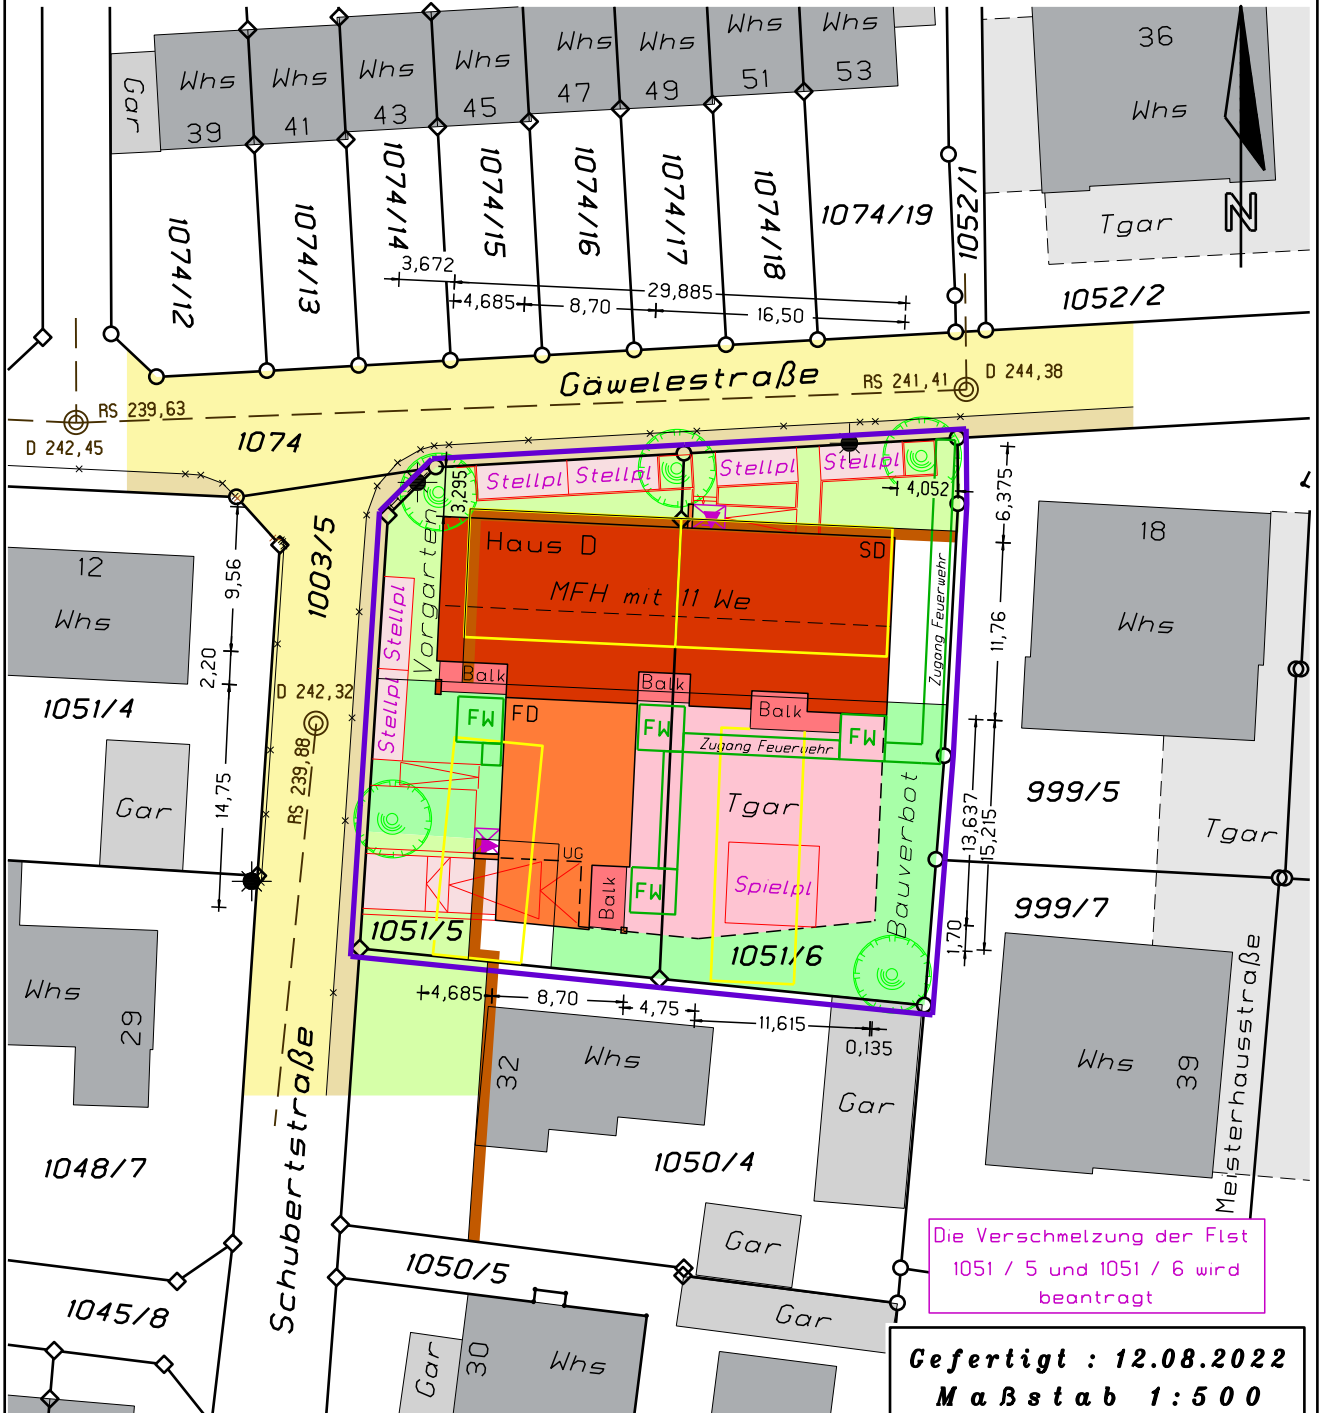

Die Verschmelzung der Flst
1051 / 5 und 1051 / 6 wird
beantragt

FW = Anleiterfläche für Feuerwehr
geplante EFH = FFB = 244,40
LEITUNGSDARSTELLUNG ohne Gewähr
Höhenanschluß : Mittel KD lt. Kanalplan
HÖHEN nach Örtlichkeit / KS nach Kanalplan

Gefertigt : 12.08.2022
Maßstab 1 : 500
Proj.Nr.: 202009
Vermessungsbüro Winkler
Siercker Straße 5
Telefon 07942 6729887
74638 Waldenburg
www.vermessung-winkler.de