


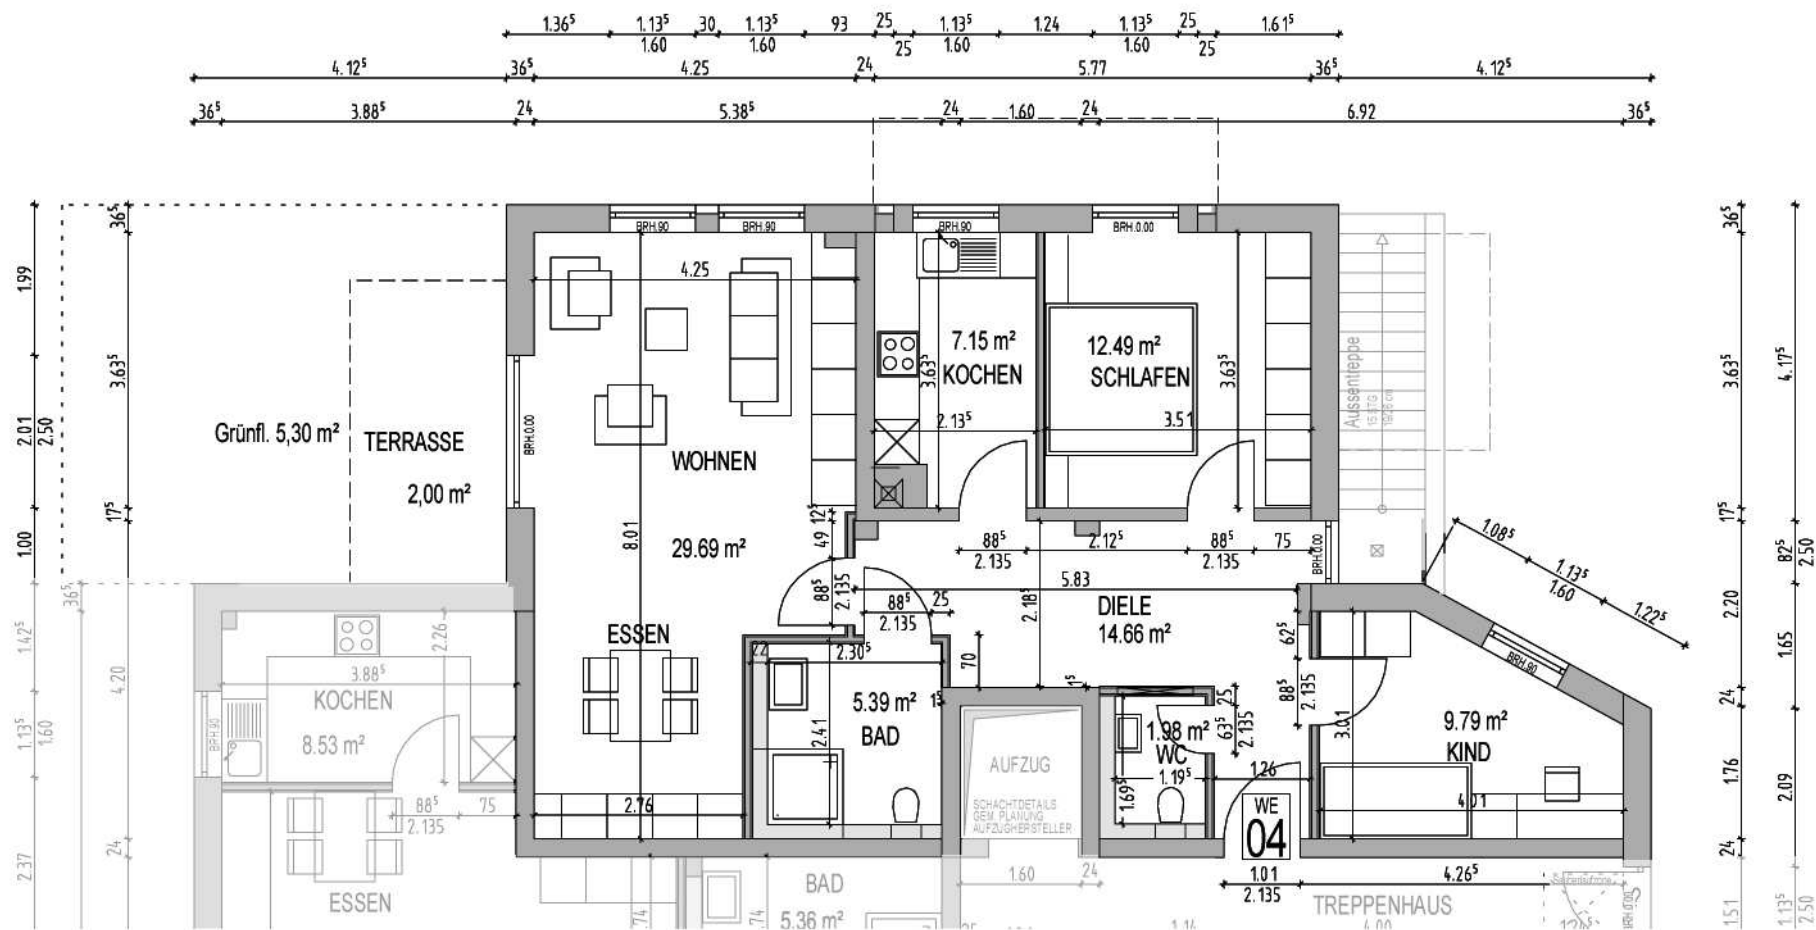

EG WE 04: 88,45 m²

Flächen auf Grundlage der Ausführungsplanung.
Geringfügige Abweichungen sind im Zuge des weiteren Bauablaufs noch möglich.

Bemessung auf Grundlage der Rohbaumaße

UG Keller 14: 5,44 m²