



SÜDEN

ANSICHTEN

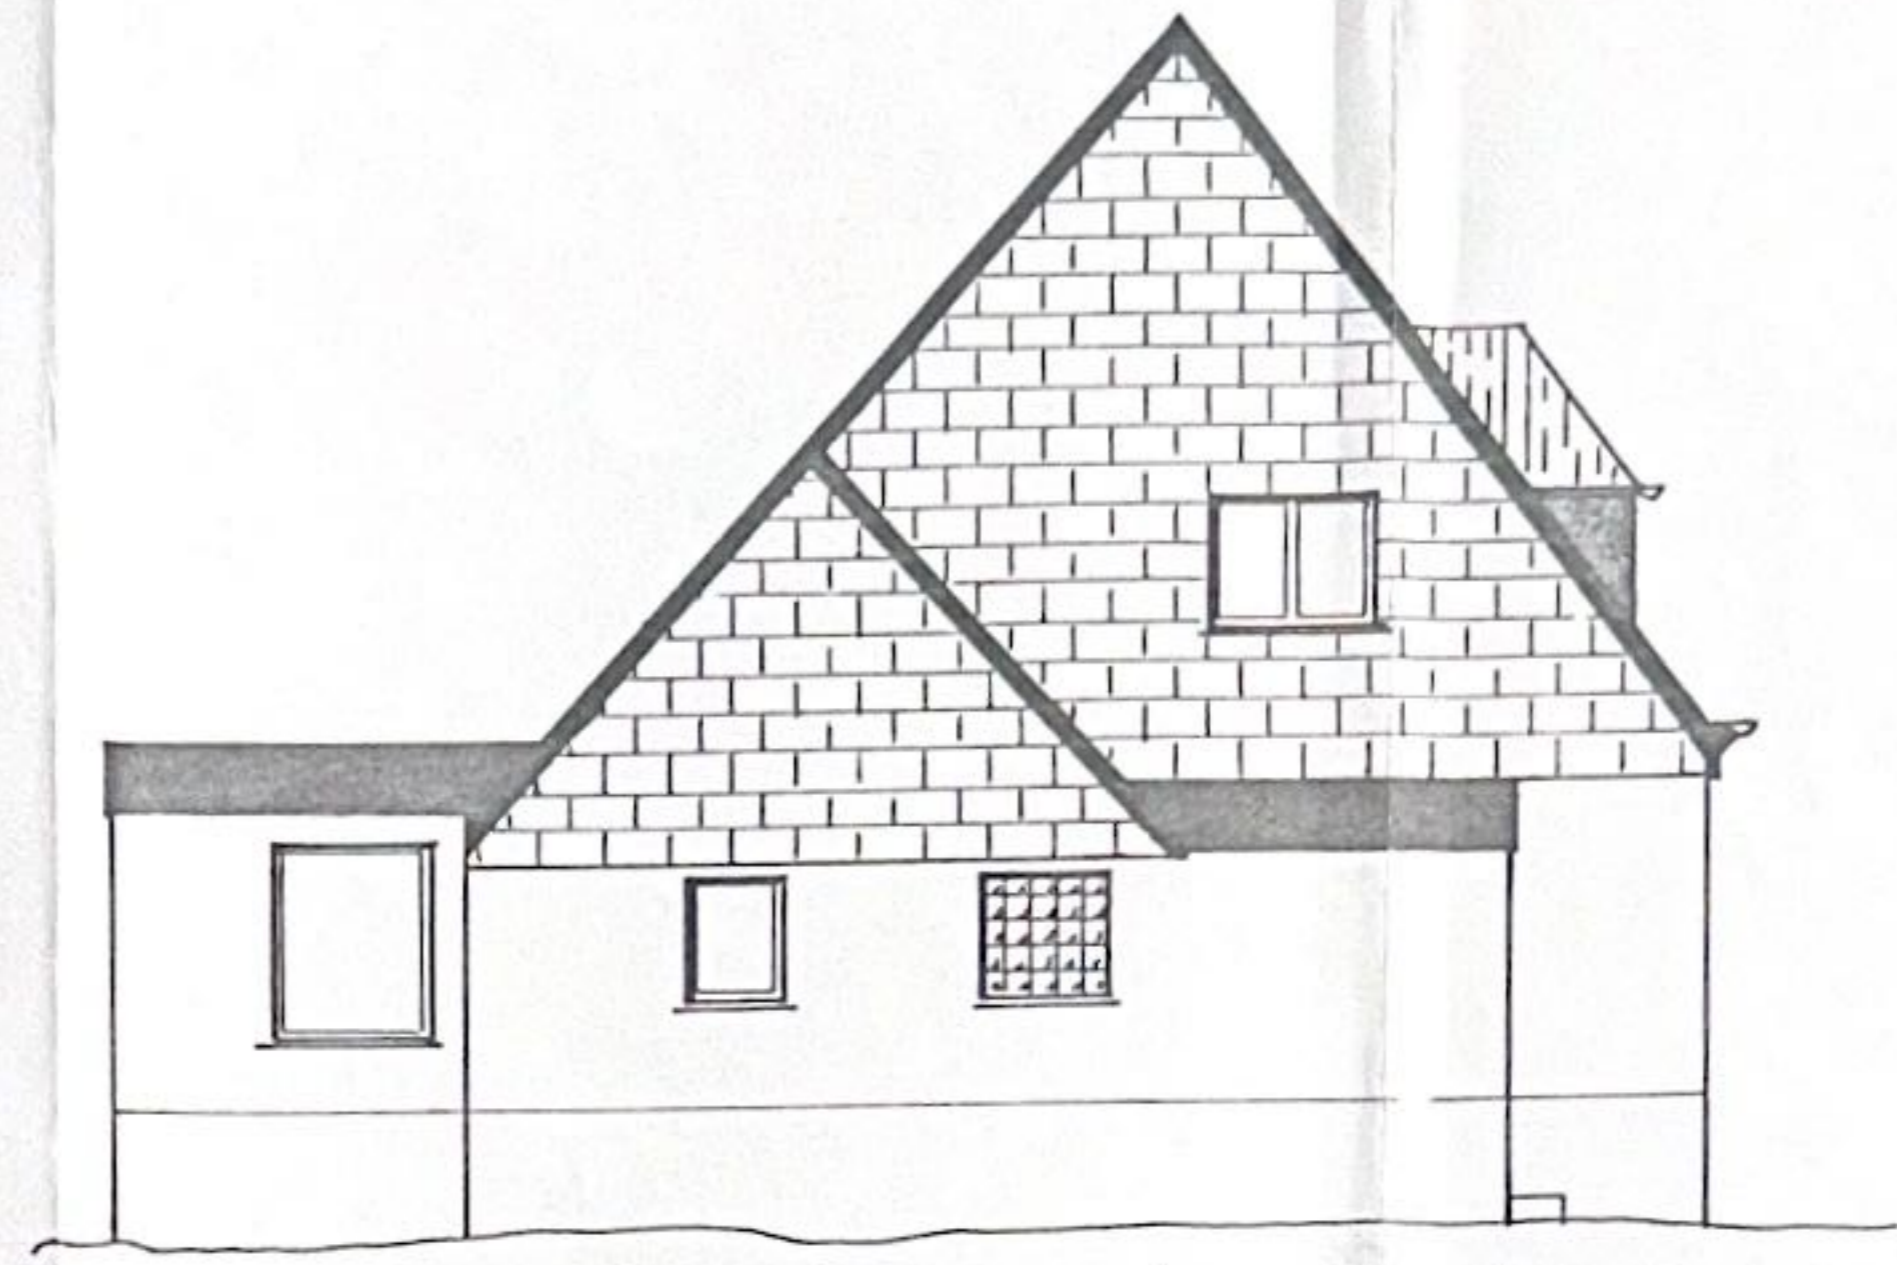


WESTEN

M. 1:100

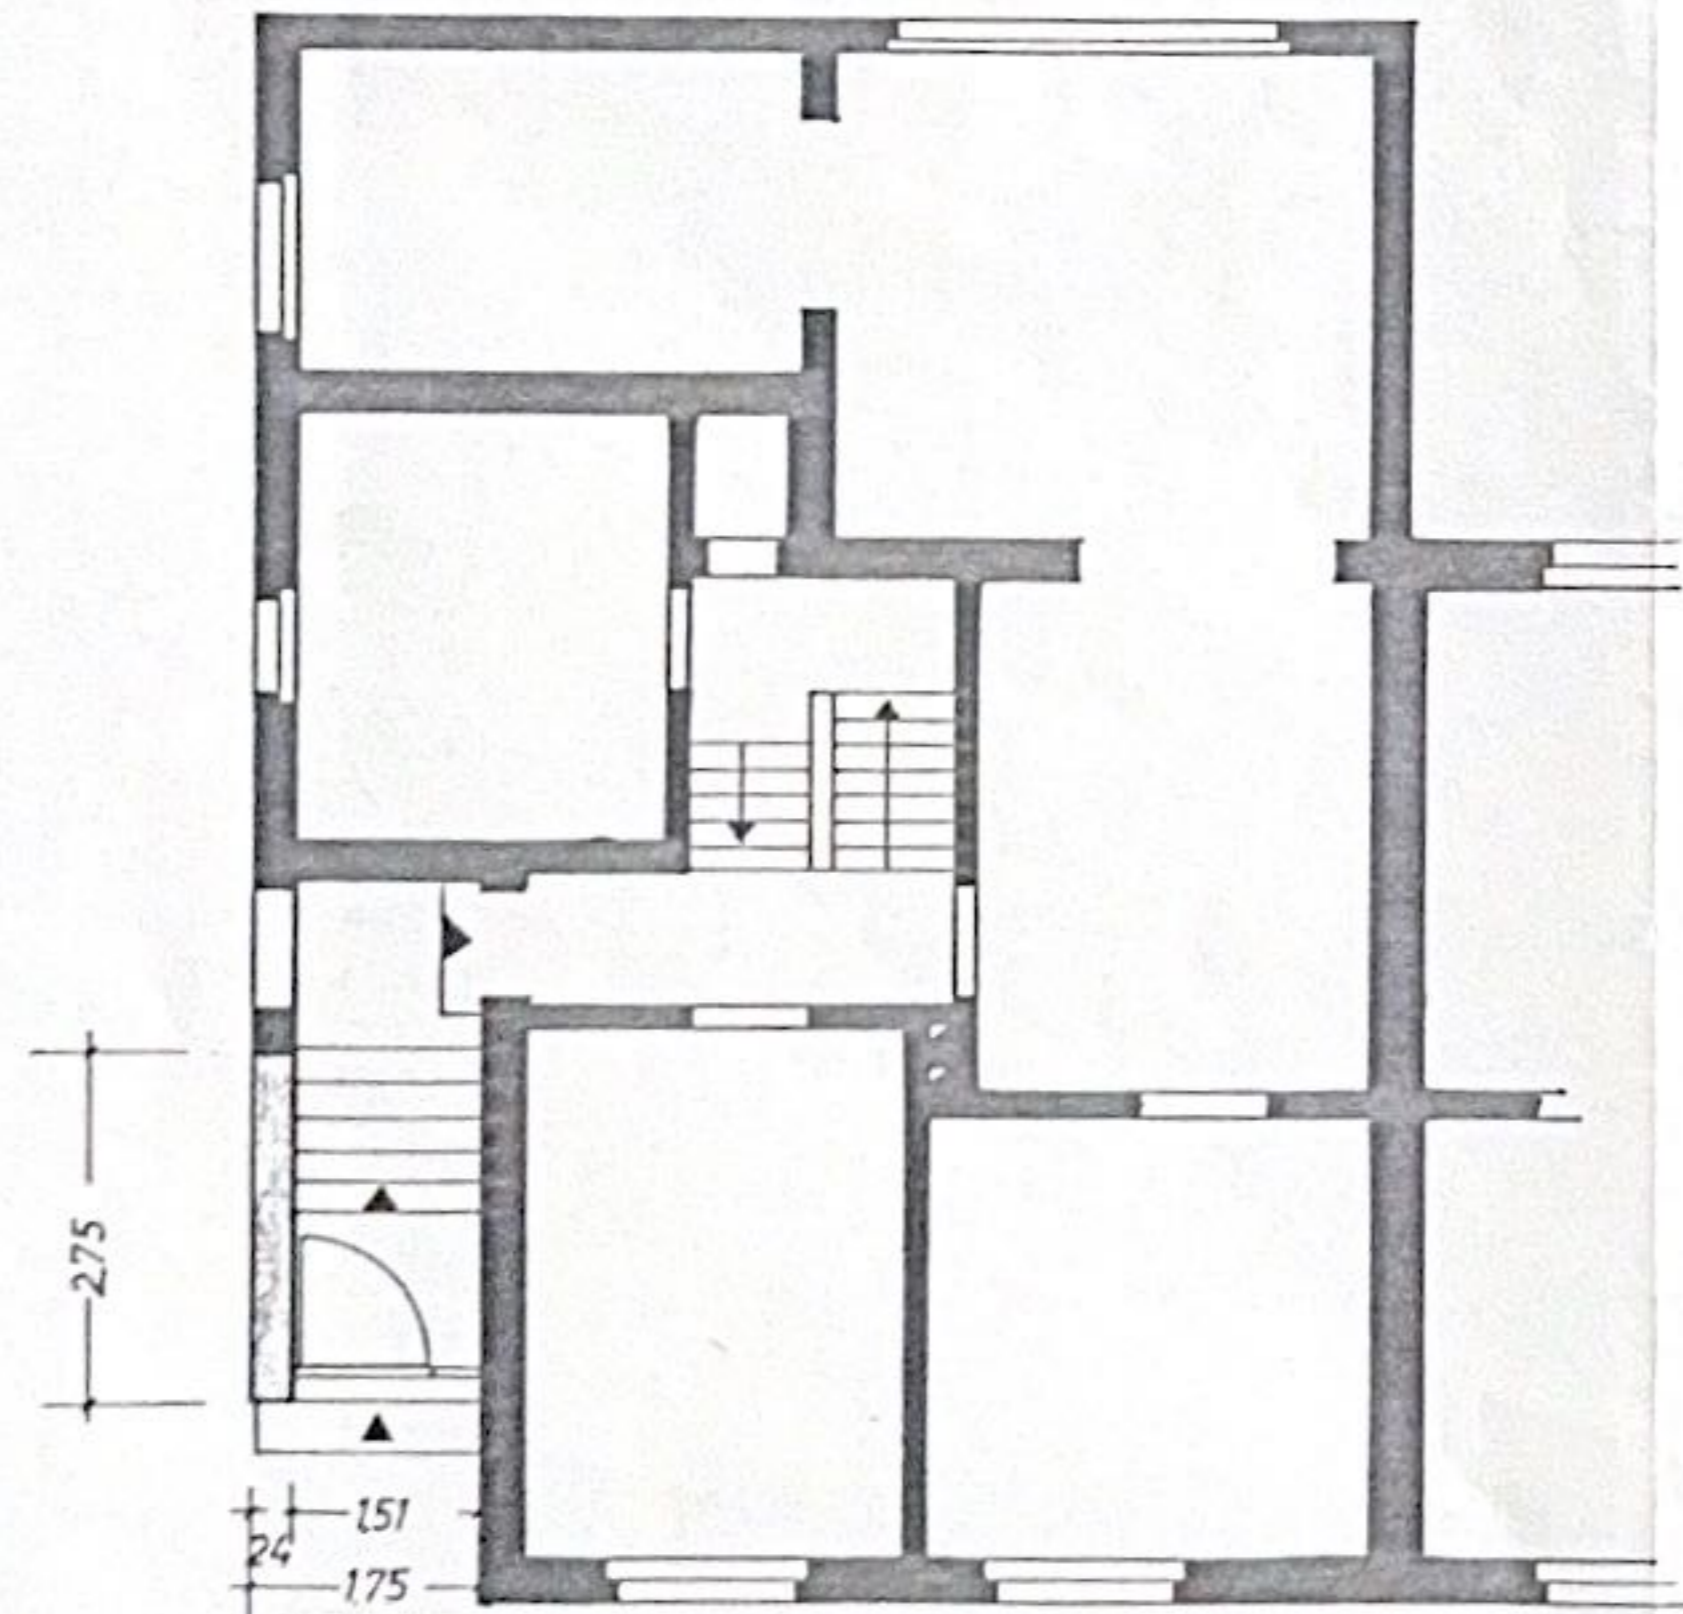

GRUNDRISS

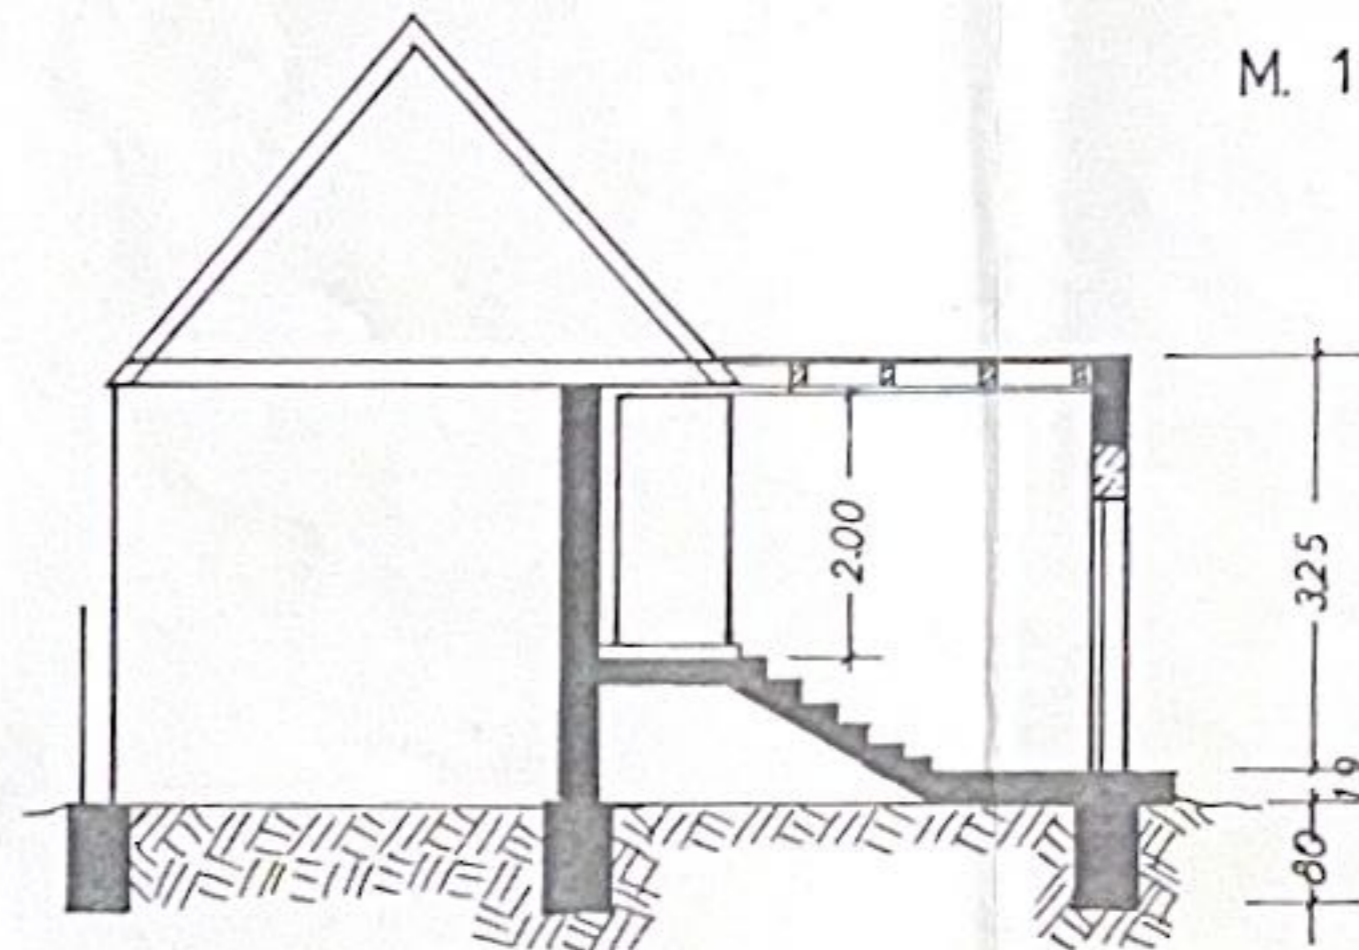

SCHNITT

ERRICHTUNG eines WINDFANGES
 in BERGK-RÜNTHE STICHSTR 25
 BAUHERR: JOH. SCHMELZER

DER BAUHERR _____

DER PLANER _____