


# AUFTEILUNGSPLAN

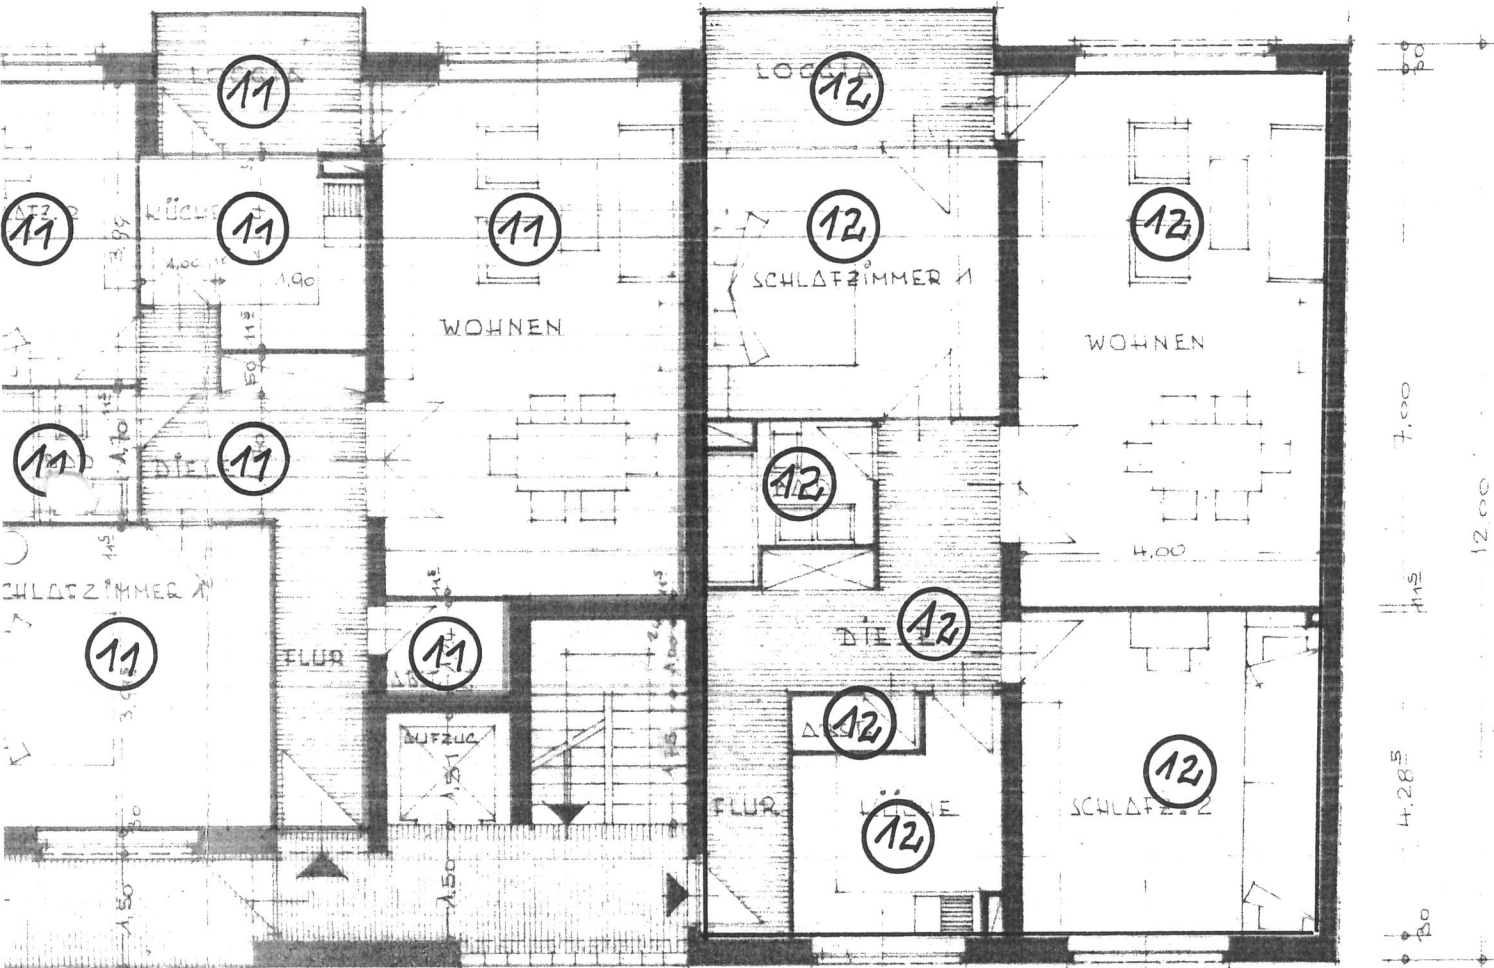

30. 10. 72



Stadt Kiel  
Der Oberbürgermeister  
Bauordnungsamt (2)

*Handwritten signature and initials*

DER BAUHERR:

BAU-ERSCHLIESSUNGS- UND  
GRUNDSTÜCKSERWERTUNGS  
GESELLSCHAFT H. GERNIS-KAHLCKE KG  
23 KIEL, BESELERALLEE 37A  
TEL. 523710 *H. Gernis-Kahlcke*

DER PLANVERFASSER:

ARCH. LOUIS PIANTONI



TR. 99

M. 1:100.