


Ansicht Westen

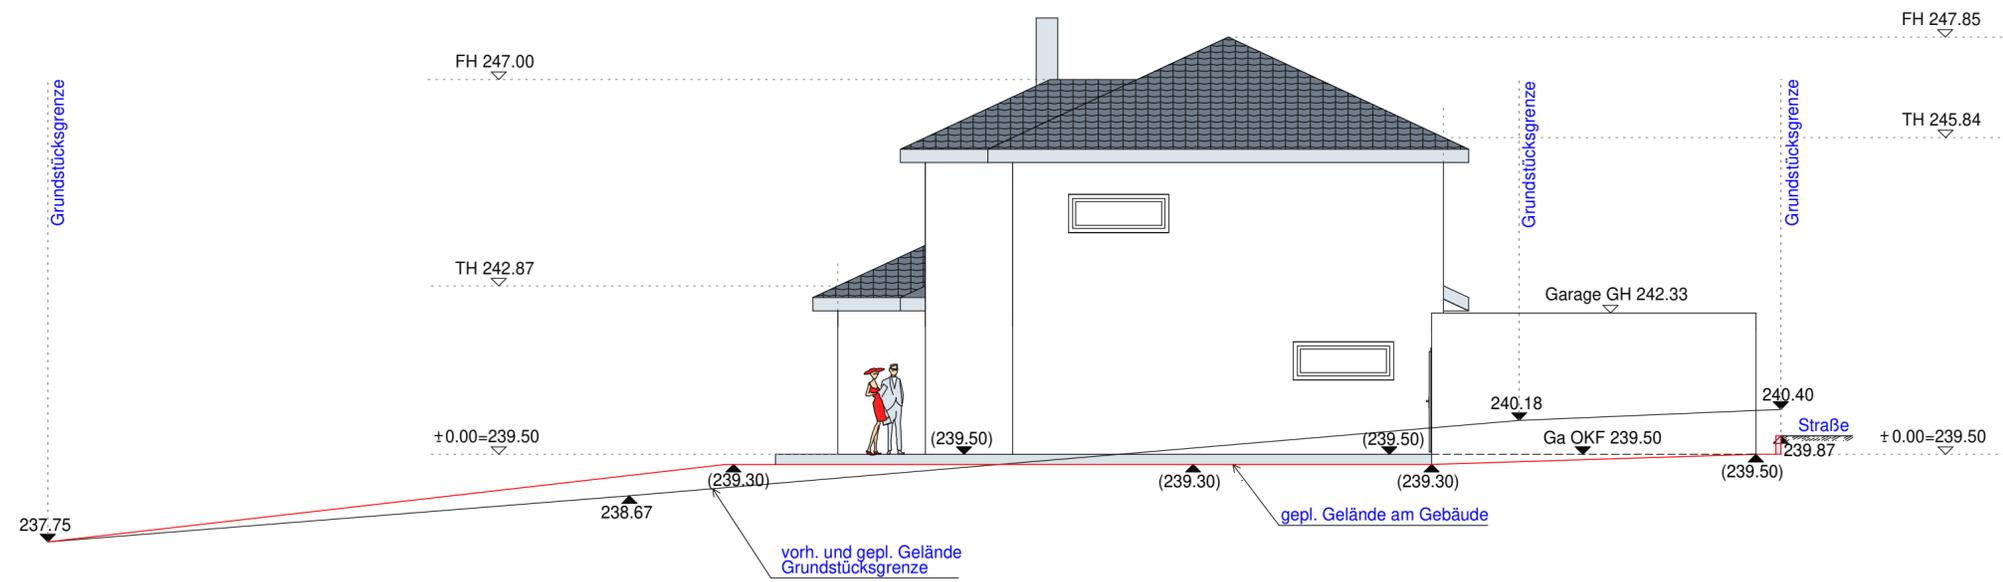

Ansicht Süden

Planungsbüro für Bauwesen
Dipl.-Ing. Natalia Schmalz
Emsstraße 9
49134 Wallenhorst
Tel.: 05407-895134
Fax: 05407-895138
schmalz.wallenhorst@ireenet.de

Bauvorhaben

Projekt-Nr.: 22010N

Neubau eines
Einfamilienhauses
mit ELW und 2 Garagen
Bundesstraße (Flstk:179)
59519 Möhnensee

Bauherr

Carina und Rudolf Koch
Irisweg 39
59073 Hamm

Darstellung

Ansichten

Maßstab	Zeichnung
1 : 100	5

Datum: 01.04.2022

Entwurfsverfasser:

Datum	Unterschrift
Bauherr:	

Datum	Unterschrift
-------	--------------