


DAS STADT. WERK KUFSTEIN

Vorbehaltlich architektonisch und technisch notwendiger Änderungen. Die Ausführung erfolgt laut Bau- und Ausstattungsbeschreibung. Die Darstellung der Sanitärgegenstände erfolgt symbolhaft. Die dargestellte Möblierung ist nur Vorschlag und im Kaufpreis nicht inkludiert. Bemalungen sind nicht für die Bestellung von Einbaumöbel verwendbar, Naturmaße erforderlich

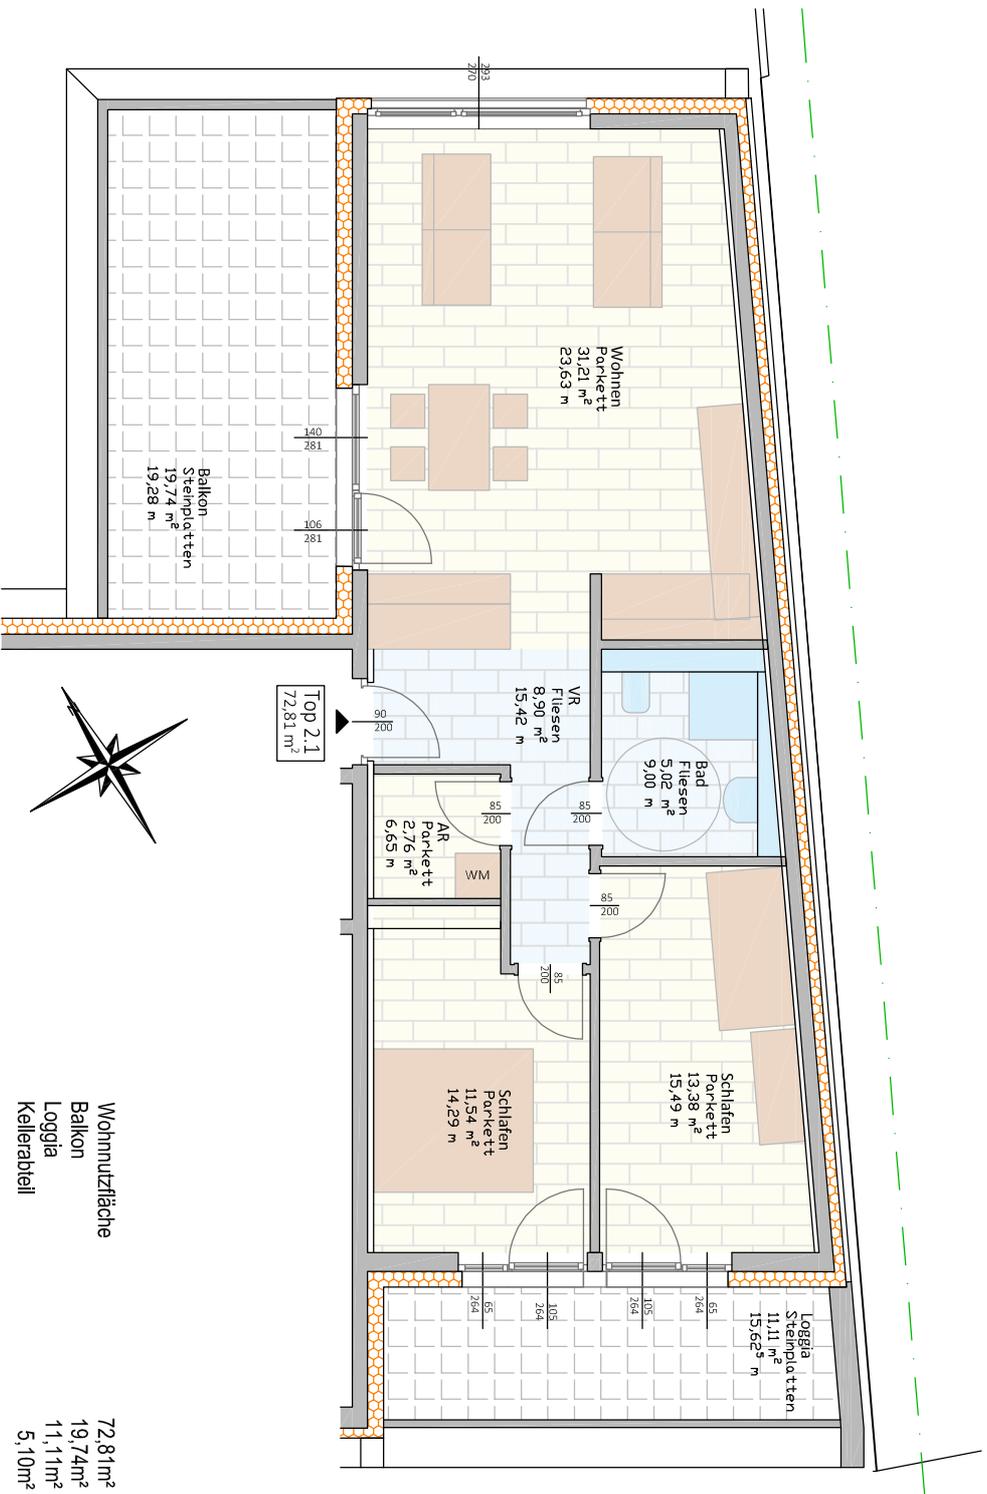


Wohnnutzfläche
Balkon
Loggia
Kellerabteil

72,81m²
19,74m²
11,11m²
5,10m²




3D Ansicht

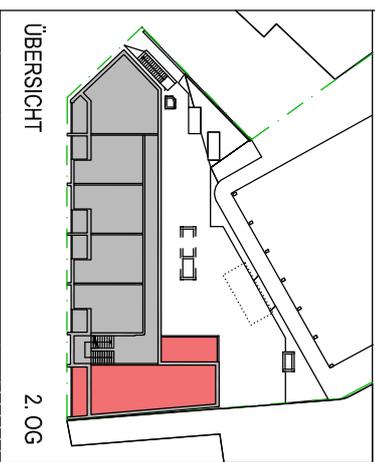

ÜBERSICHT

2. OG

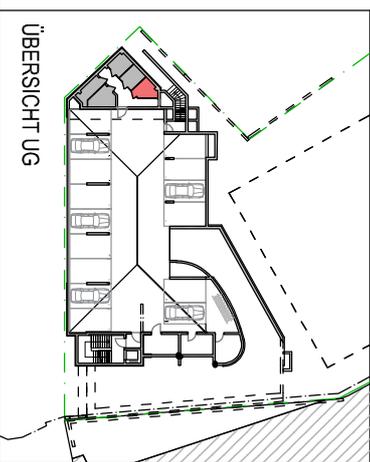

ÜBERSICHT UG

VERKAUFSPLAN

TOP 2.1

Datum: 08.05.2024

Die angegebenen Quadratmeter sind circa Maße. Maßtoleranzen bis zu 3% der Gesamtfläche sind möglich

Bau.Werk Kufstein GmbH

Tirolerstraße 10

6322 Kirchbichl