


Anlage 1

RE 67 1.OG WHG Nr. 4

Wohnungstyp: 9
 Wohnfläche: 60,89 m²
 Raumhöhe: 2.95 m
 Fensternischen: --
 ZH. vorh., Whg. wird an
 neue ZH. angeschlossen

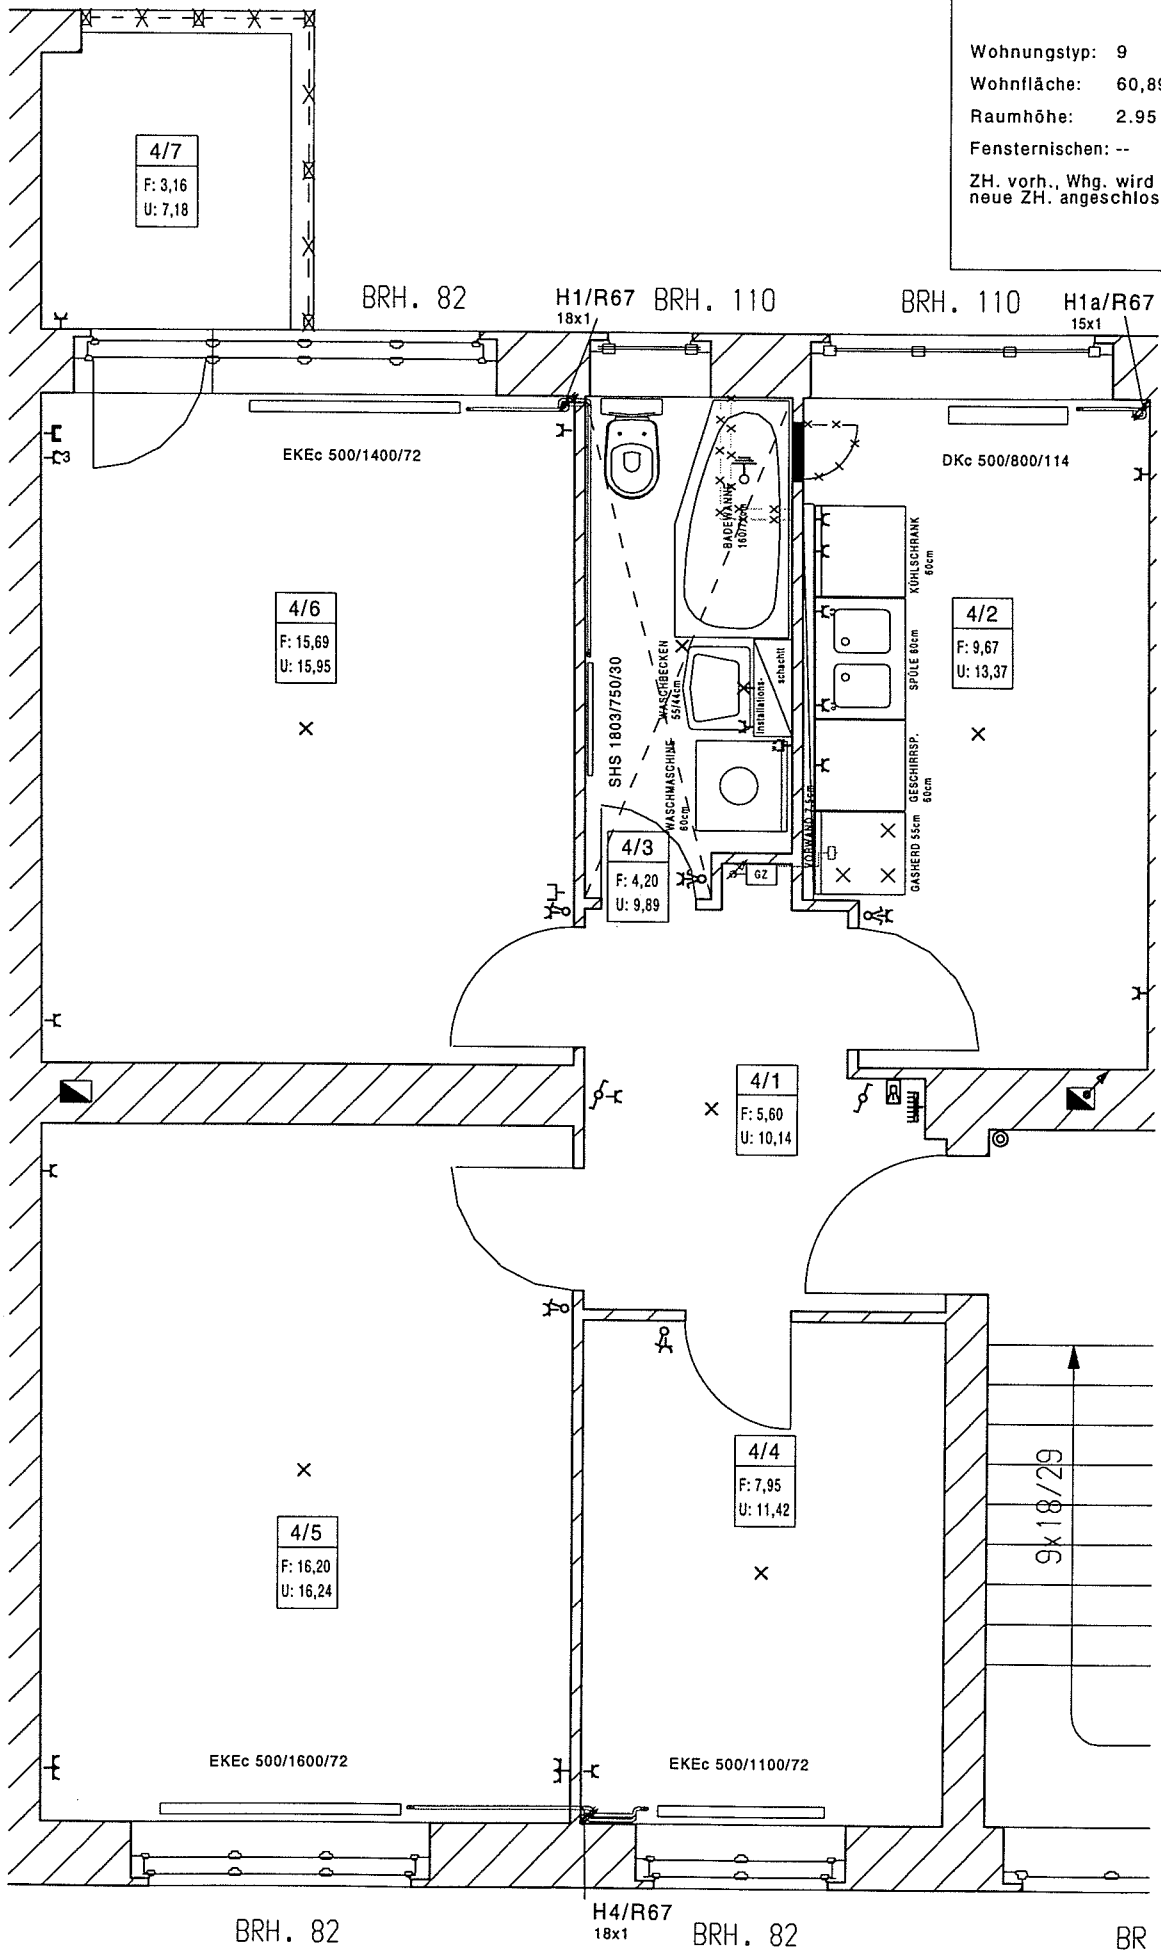

4/7
F: 3,16
U: 7,18

4/6
F: 15,69
U: 15,95

4/2
F: 9,67
U: 13,37

4/3
F: 4,20
U: 9,89

4/1
F: 5,60
U: 10,14

4/5
F: 16,20
U: 16,24

4/4
F: 7,95
U: 11,42

9x18/29