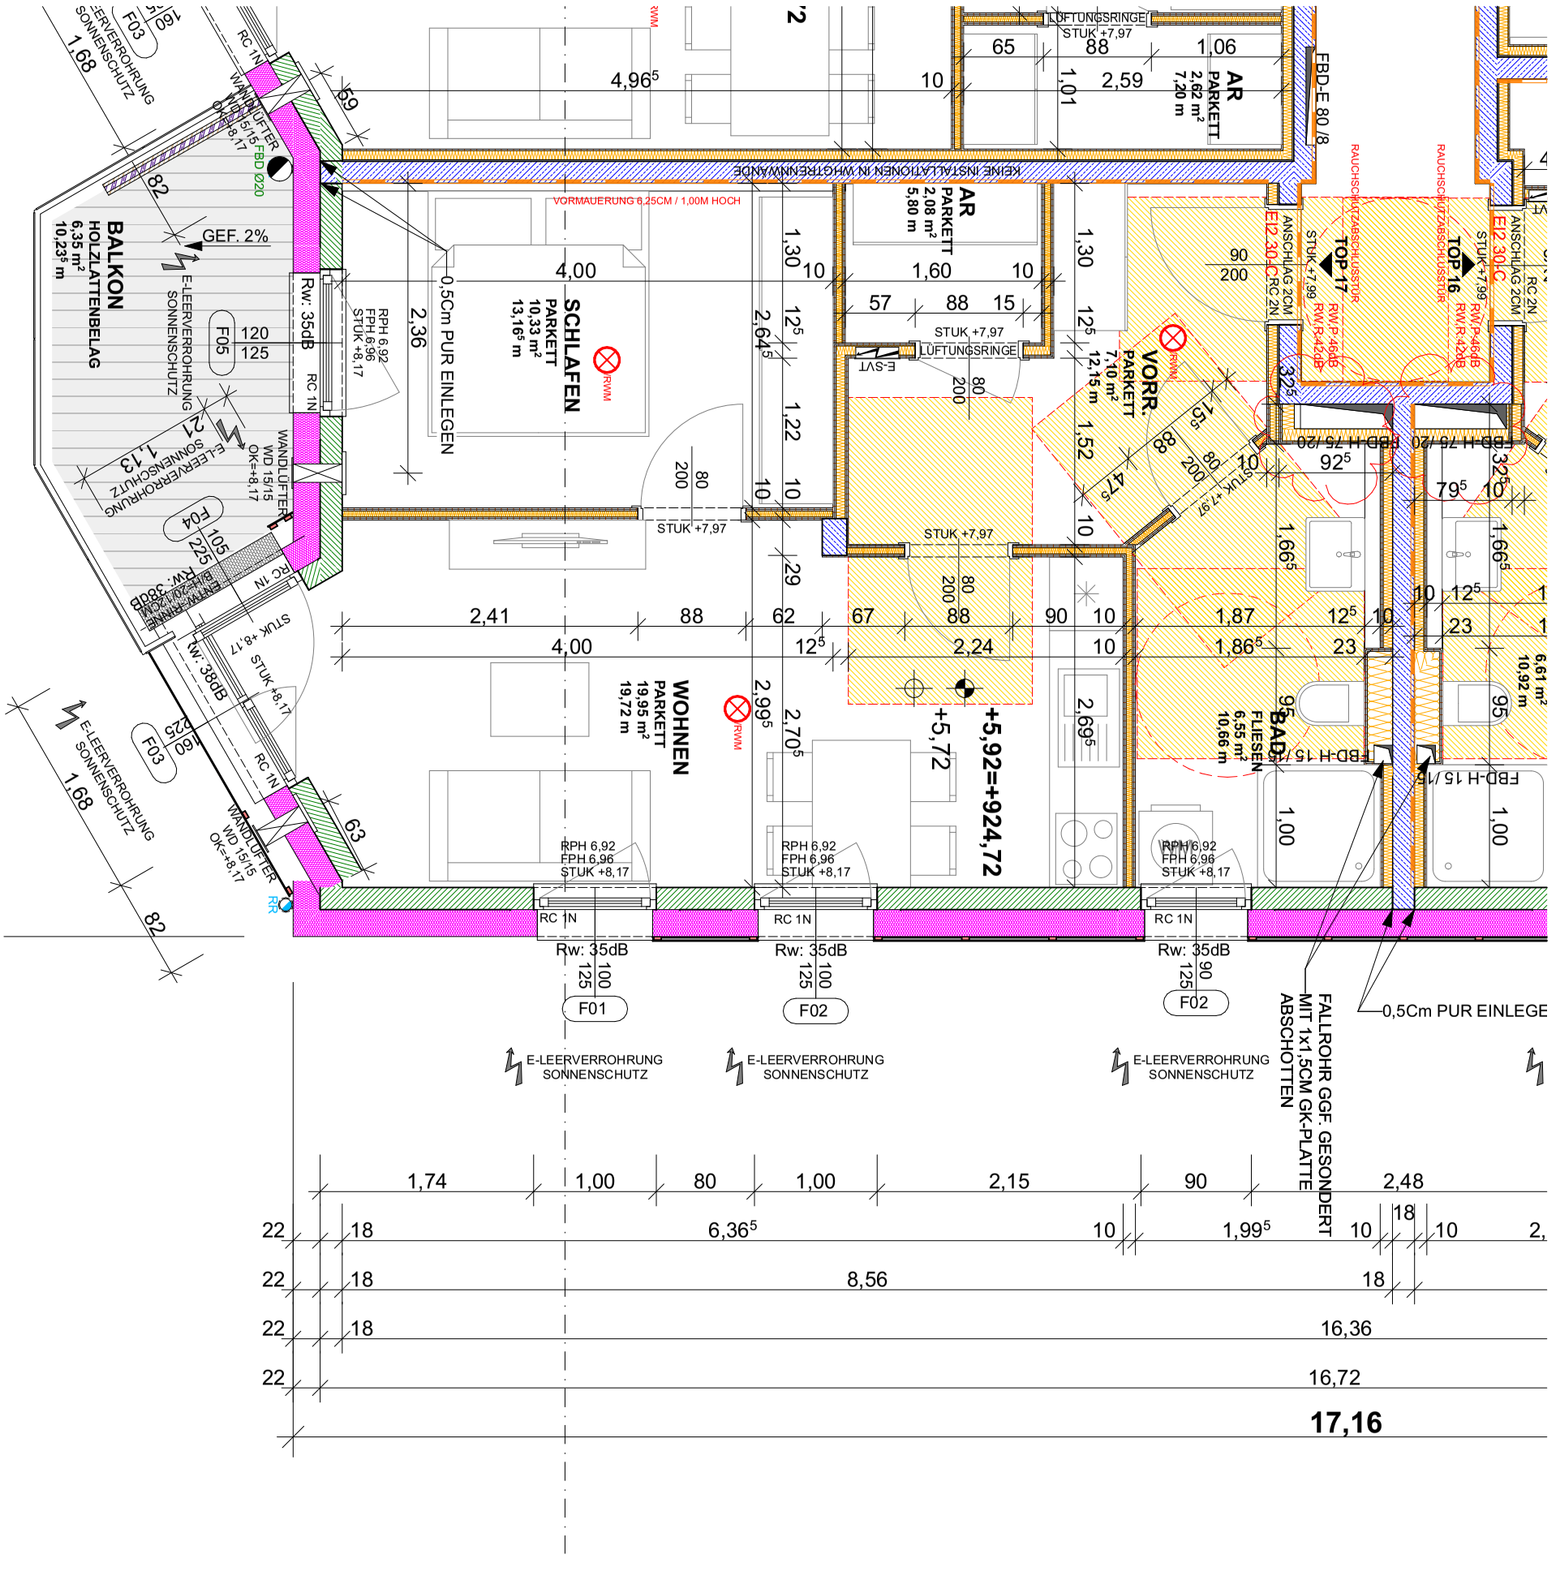

2106-04.3.17- M 1:50 17.07.2023	SCHÖNBLICK WASTLGASSE Top17 0m 1m	**HB2 Projekt-Management GmbH** Bundesstraße 4, Outletcenter 5073 Wals/Salzburg, Austria **Kontakt:** +43 662 845 666 / office@hb2.at