
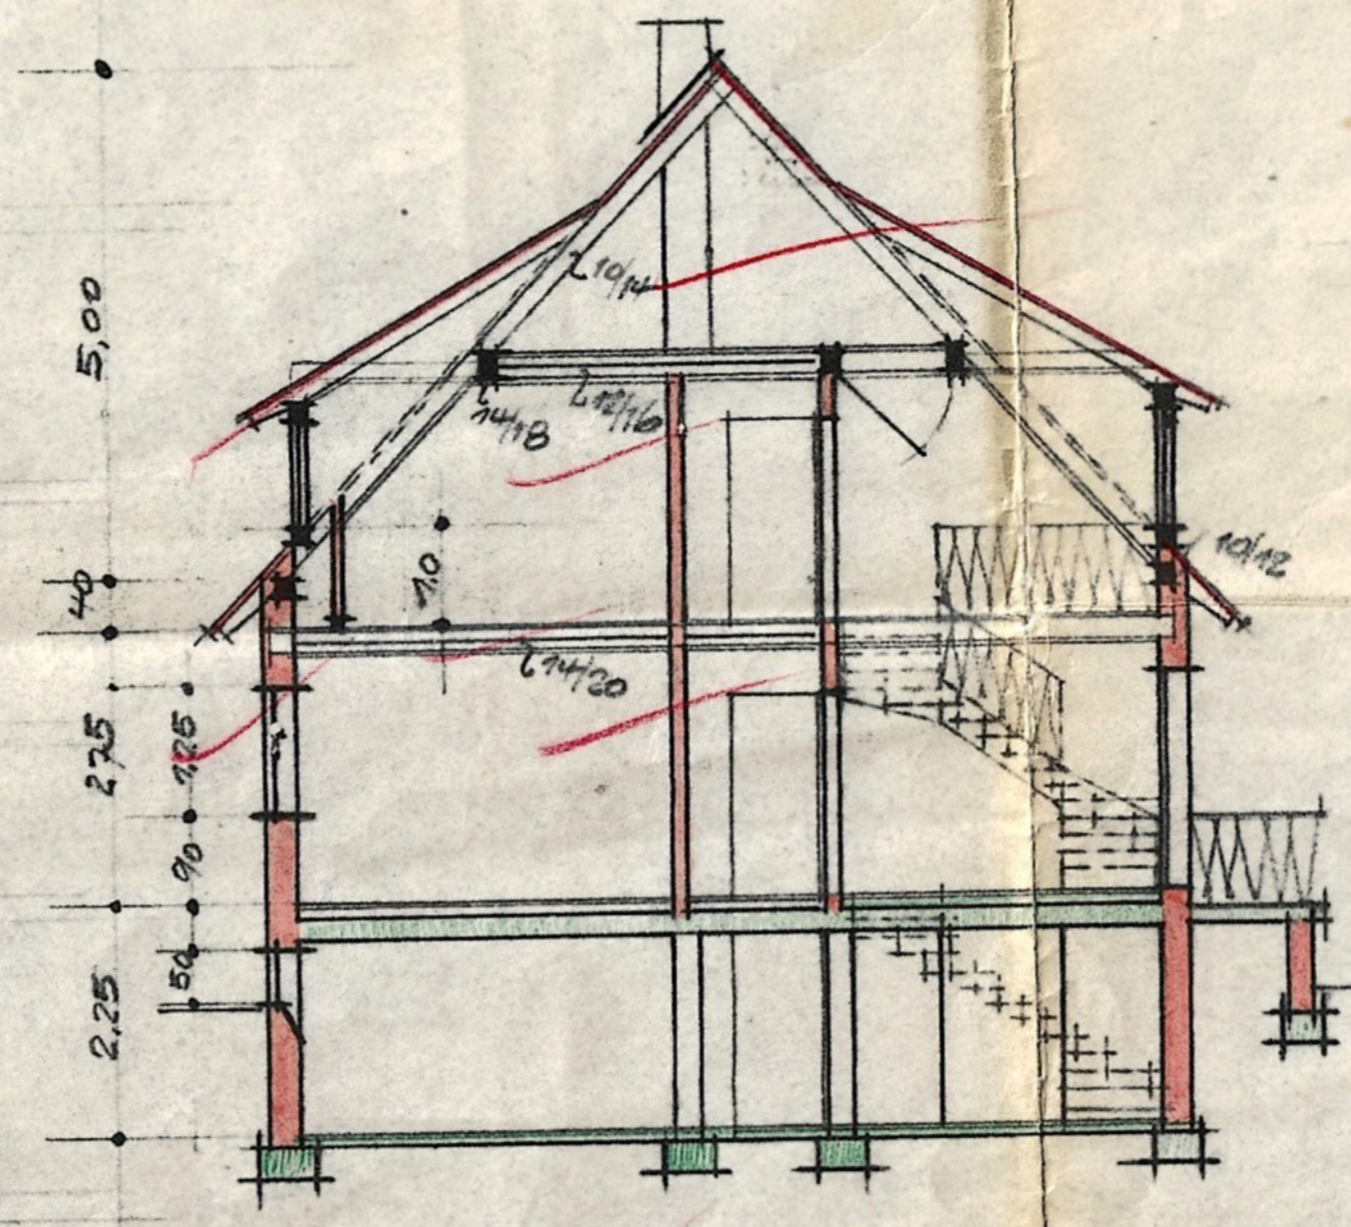


RICHTEN

DER BAUHERRN

J. W.

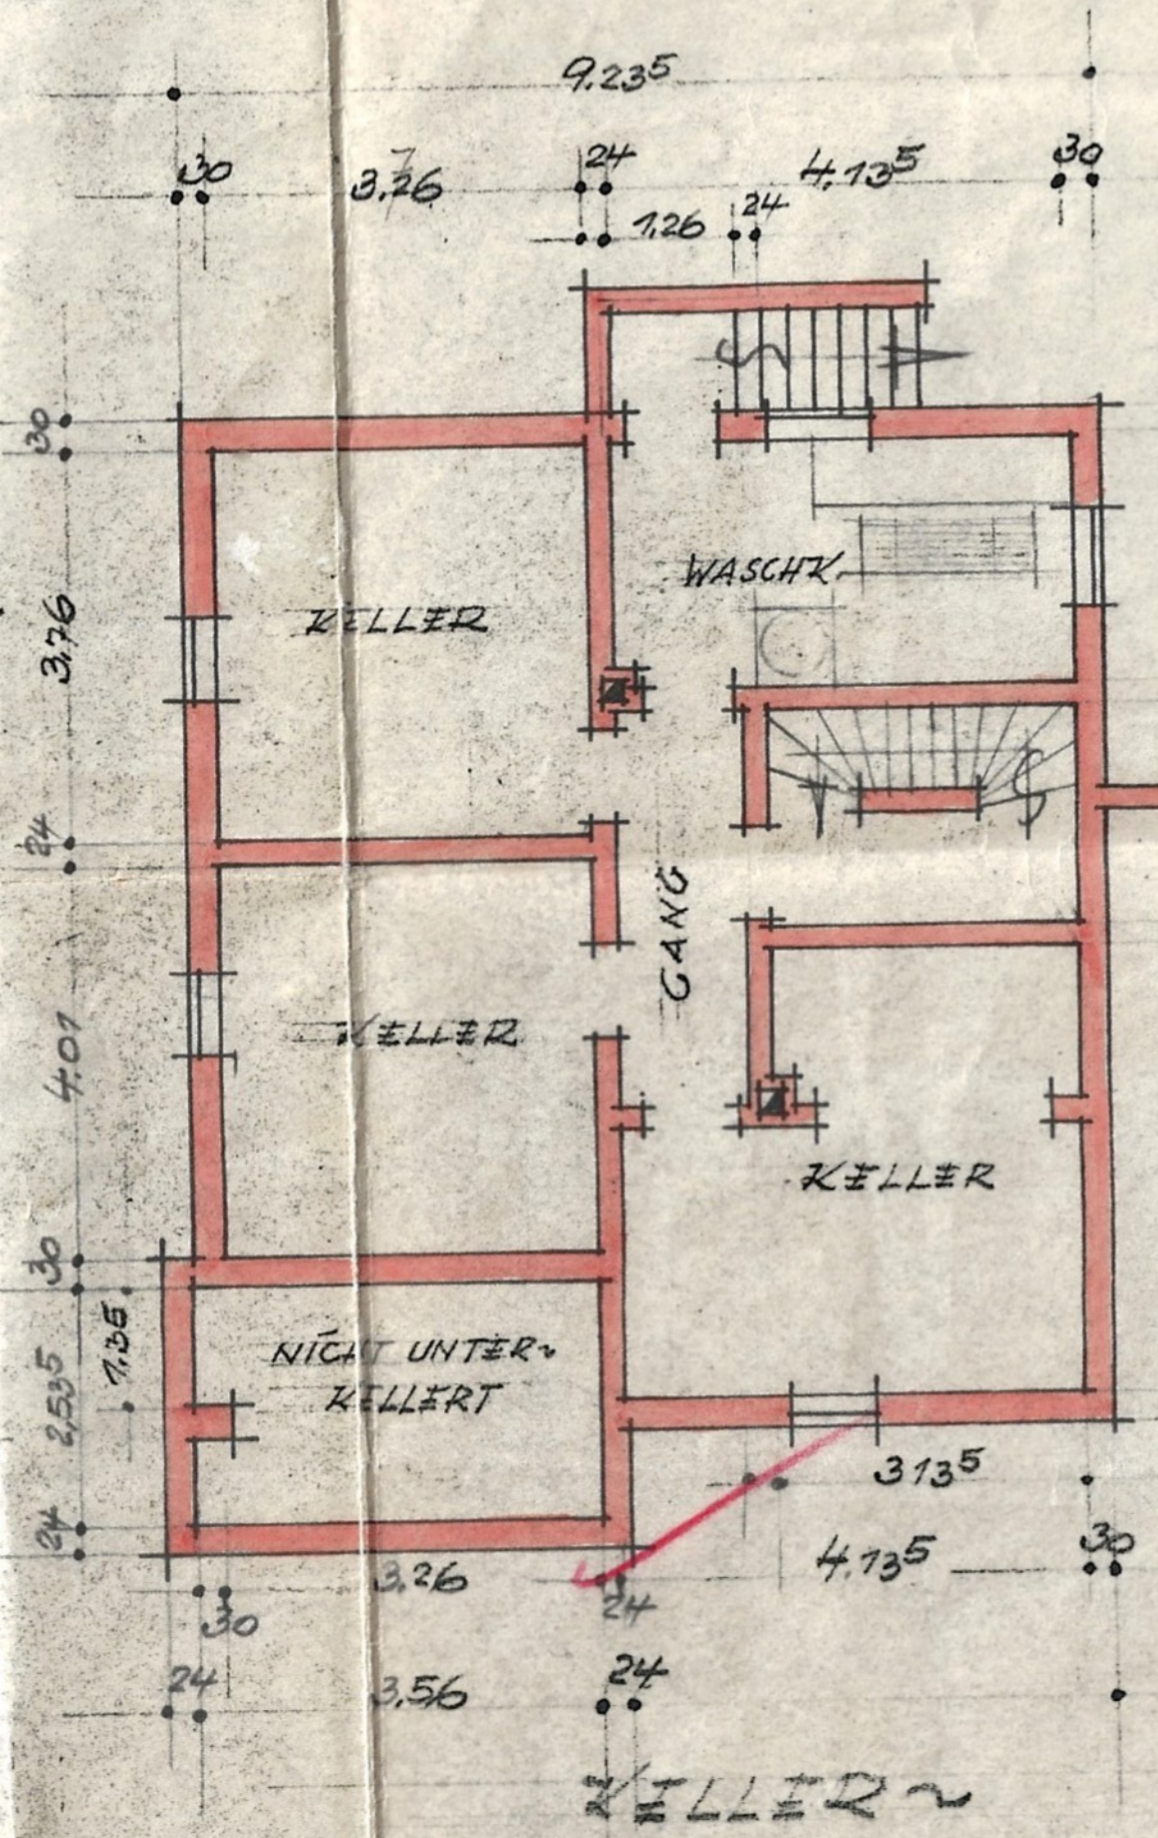

DIE ANGRENIERUN
*Janich Pauline
 Watz Josef
 Herberger Konrad
 Probst Paul
 Jof. Schick*

HERZOGENAUACH
 10 AUGUST 1907
Stumme
 BAUING

Nr. 764/57
 Technisch geprüft:
 Höchststadt a. A., den 14. 10. 1907
 Kreisbaumeister:
A. J. Schick

SCHNITT

RISSE