


# Ansicht West

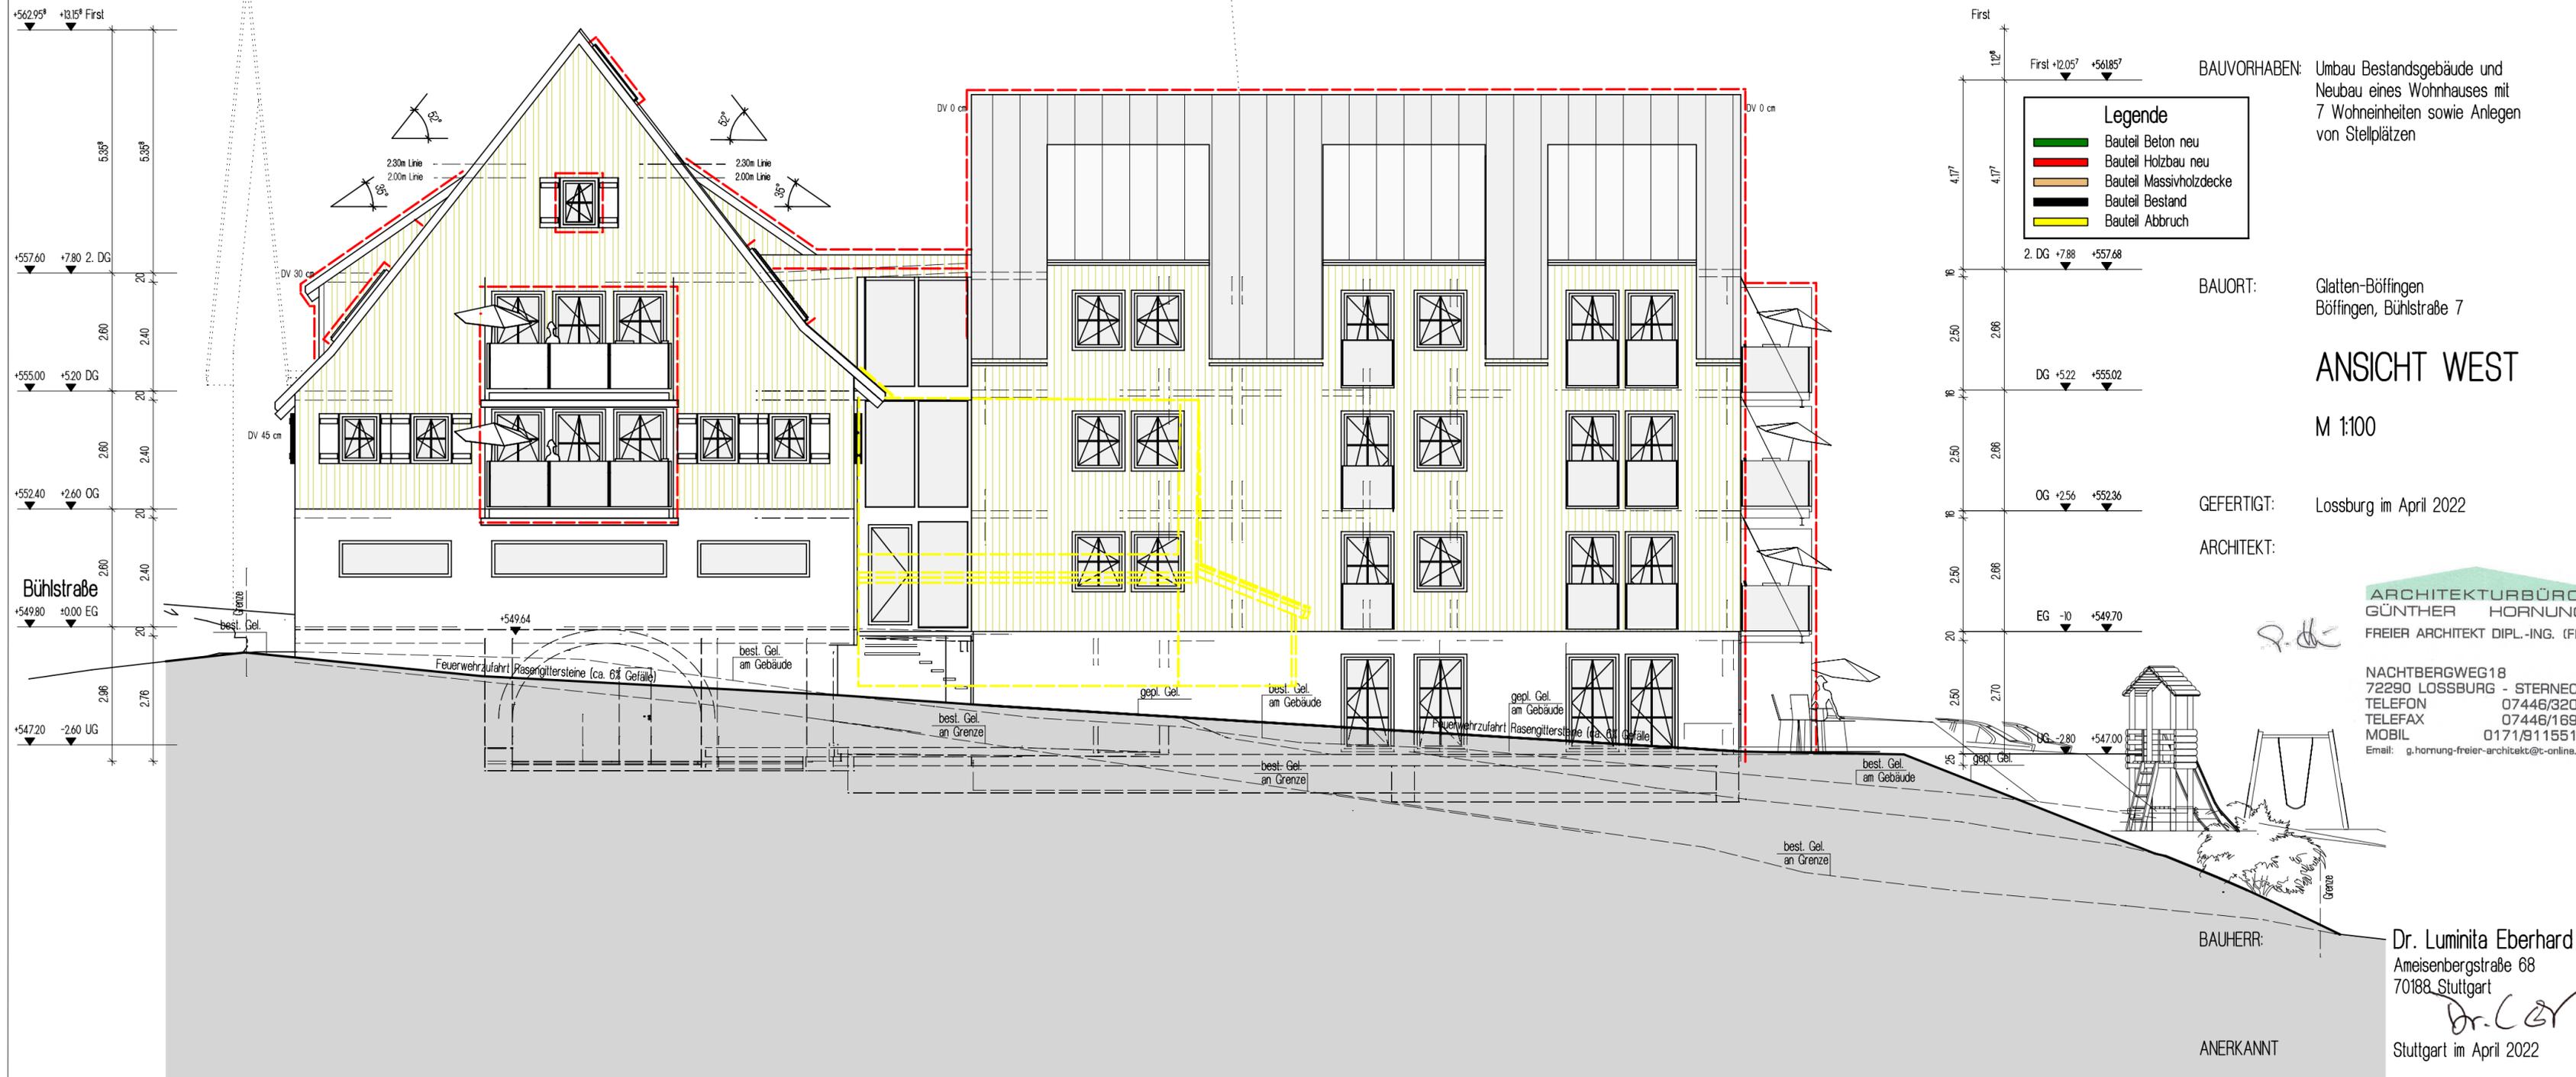

**Legende**

- █ Bauteil Beton neu
- █ Bauteil Holzbau neu
- █ Bauteil Massivholzdecke
- █ Bauteil Bestand
- █ Bauteil Abbruch

**BAUVORHABEN:** Umbau Bestandsgebäude und Neubau eines Wohnhauses mit 7 Wohneinheiten sowie Anlegen von Stellplätzen

**BAUORT:** Glatten-Böfingen  
Böfingen, Bühlstraße 7

## ANSICHT WEST

M 1:100

**GEFERTIGT:** Lossburg im April 2022

**ARCHITEKT:**

**ARCHITEKTURBÜRO**  
GÜNTHER HORNING  
FREIER ARCHITEKT DIPL.-ING. (FH)

NACHBERGWEG 18  
72290 LOSSBURG - STERNECK  
TELEFON 07446/3204  
TELEFAX 07446/1697  
MOBIL 0171/9115511  
Email: g.horning-freier-architekt@t-online.de

**BAUHERR:** Dr. Luminita Eberhard  
Ameisenbergstraße 68  
70188 Stuttgart

**ANERKANNT:** Stuttgart im April 2022