Die Darstellung enthält Sonderausstattungen.
Der exakte Leistungsumfang ergibt sich aus dem Bauträgerkaufvertrag bzw. Werkvertrag in Verbindung mit der gültigen Bau- und Leistungsbeschreibung sowie allen bautechnischen Nachweisen.

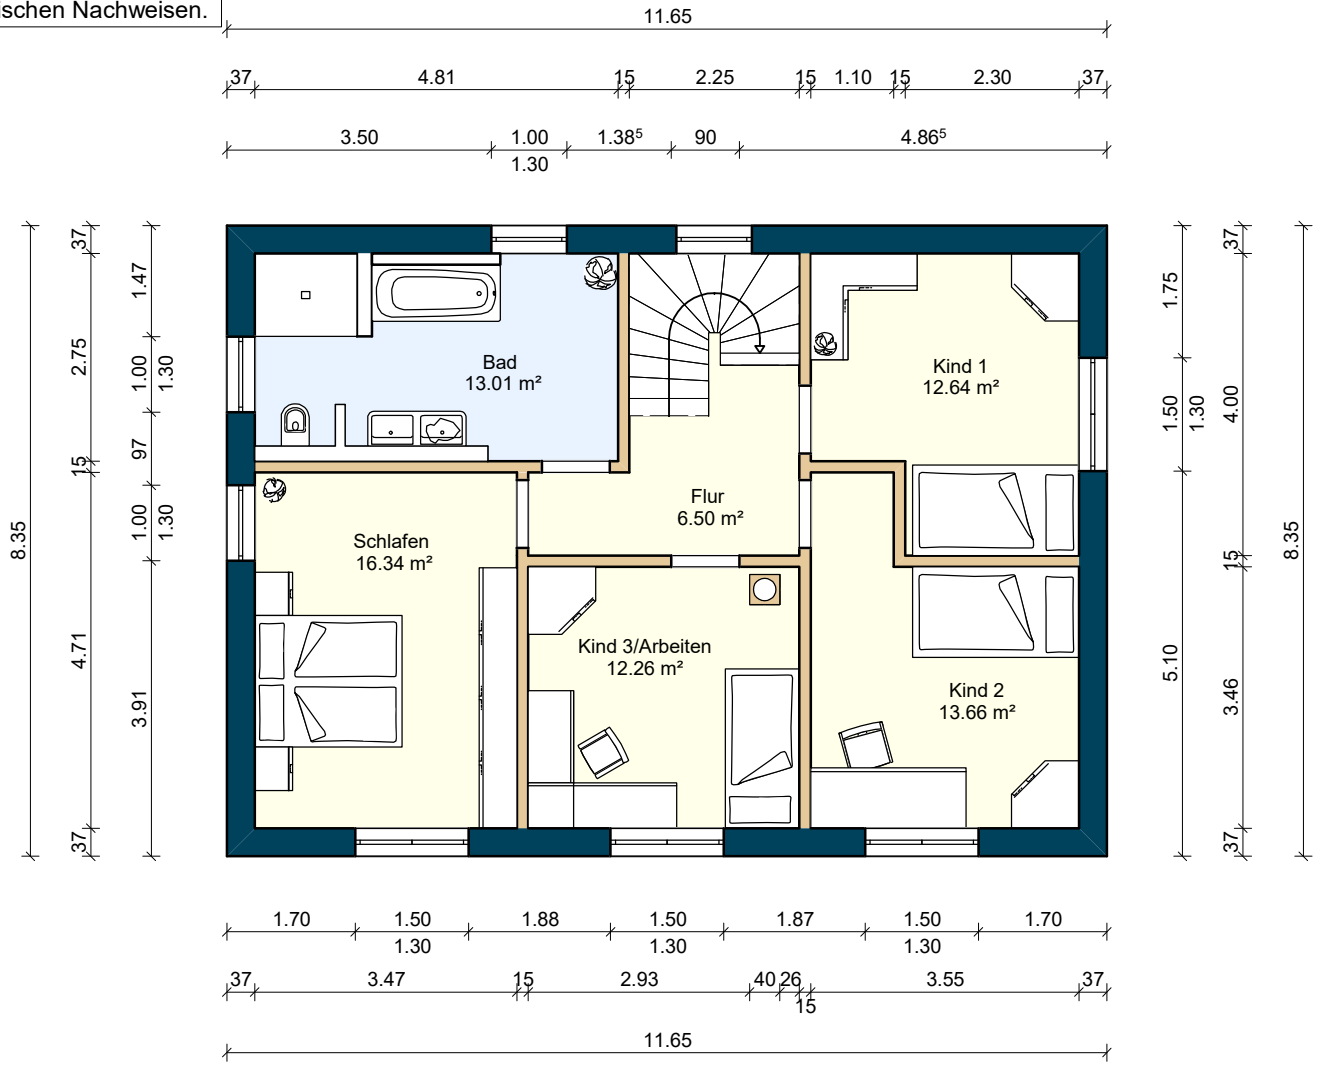

Haustyp
Sadtvilla
SV 153

Planinhalt
Entwurfsplanung
Obergeschoss 1

Plannummer
SV153-01_OG01-000

Format
A4

Maßstab
1:100