




Flurstück: 175/2  
Gemarkung: Liebertwolkwitz (5574)

Gemeinde: Stadt Leipzig  
Kreis: Kreisfreie Stadt Leipzig

5684399

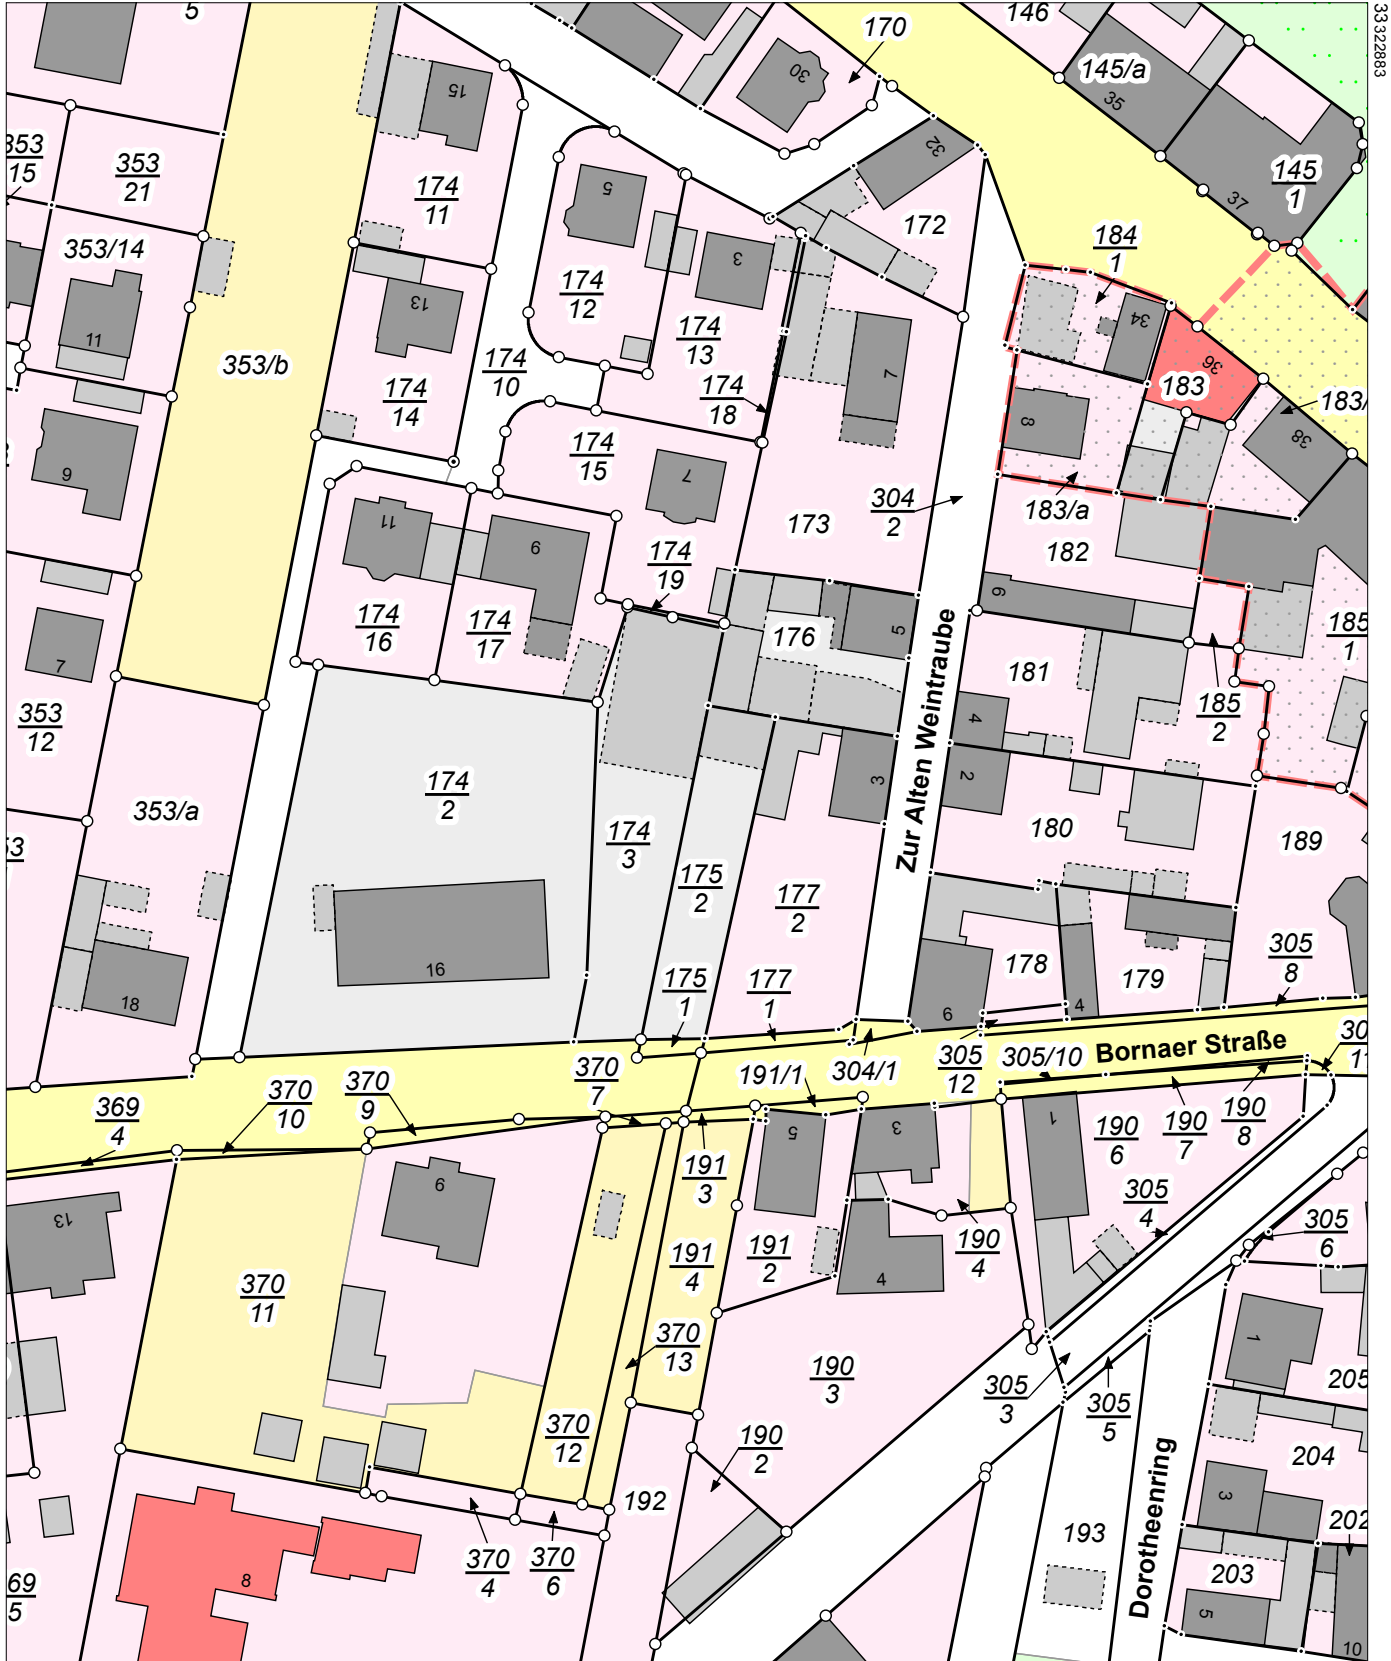

5684179

Maßstab 1:1000 Meter

Benutzung der Daten des Liegenschaftskatasters nach Maßgabe von § 13 des Sächsischen Vermessungs- und Katastergesetzes.  
Der Auszug aus dem Liegenschaftskataster ist zur Entnahme von Maßen, insbesondere von Grenzmaßen oder Grenzabständen nicht geeignet.  
Gefertigt durch: Kreisfreie Stadt Leipzig, Burgplatz 1, 04109 Leipzig